



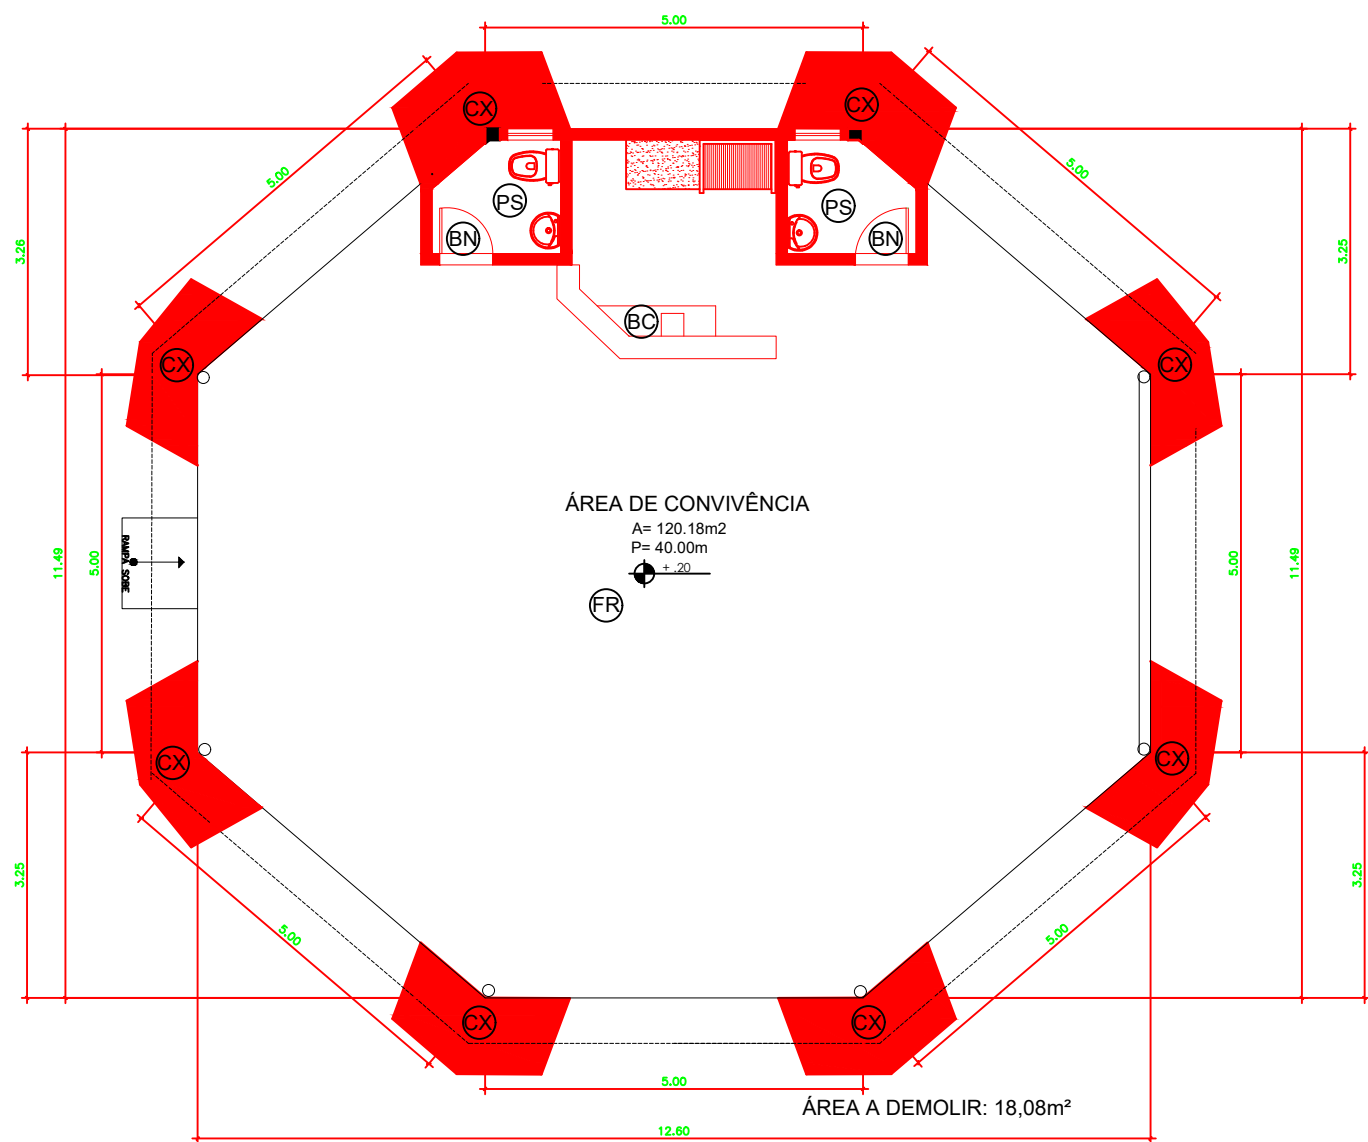

01 PLANTA BAIXA
ESC. 1/ 100

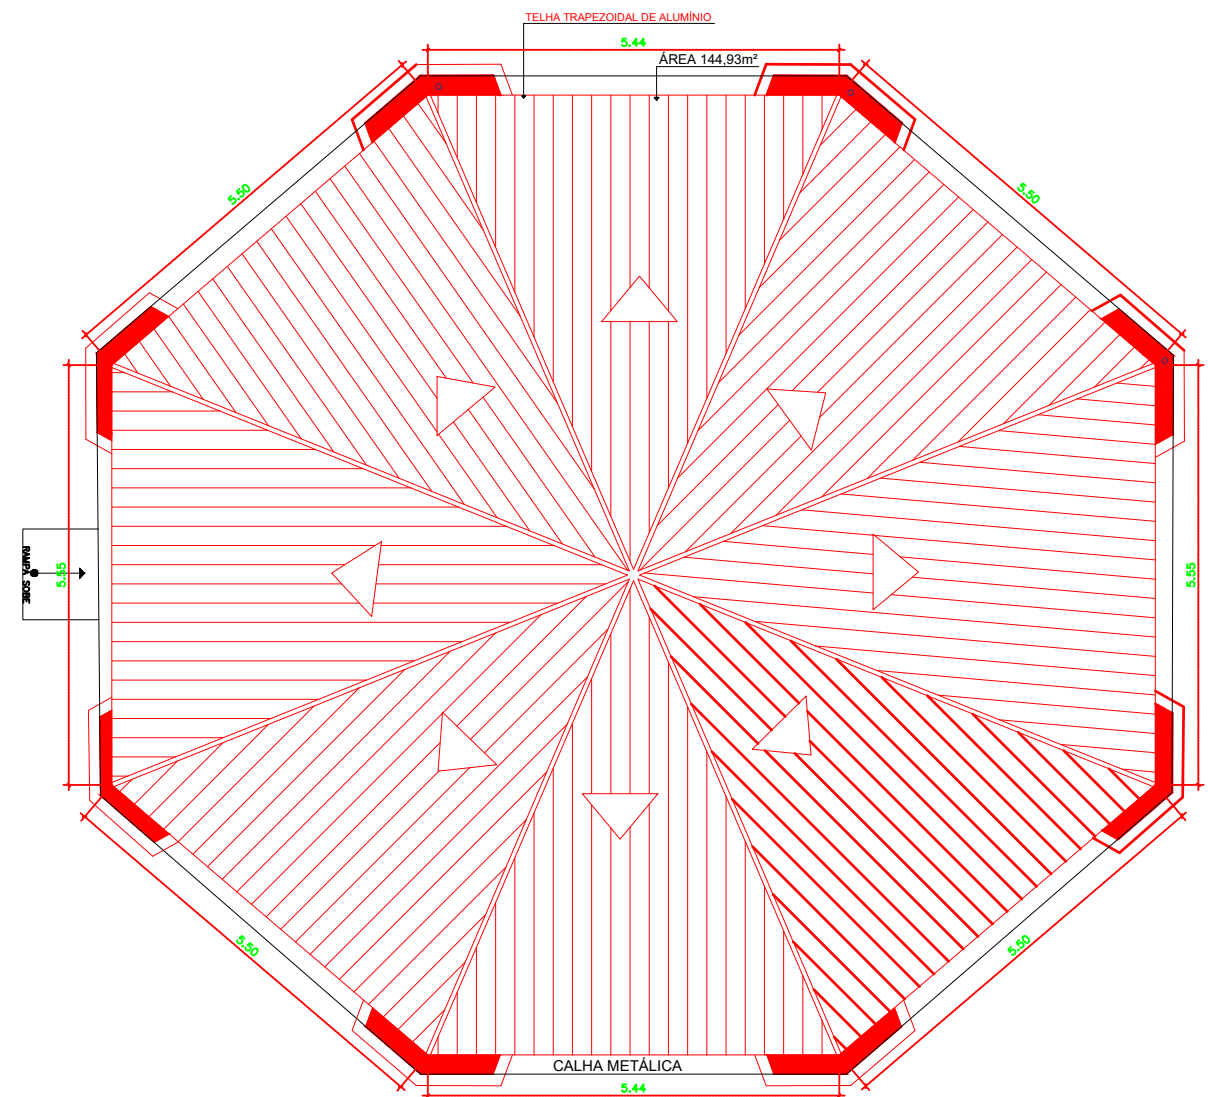

02 PLANTA COBERTURA
ESC. 1/ 100

QUADRO DE SERVIÇOS			
N	ITENS	DEMOLIR	QUANT.
FR	FORRO	REMOÇÃO DE FORRO PVC EXISTENTE	120,11 M²
PS	PISO	REMOÇÃO DE REVESTIMENTO CERÂMICO,	14,43M²
CX	CAIXA DE DRENAGEM	DEMOLIÇÃO DE CAIXA DE DRENAGEM PLUVIAL	18,08M²
BN	BANHEIROS	DEMOLIÇÃO COMPLETA DE DOIS BANHEIROS ESXISTENTES	6,52M²
BC	BANCADA	DEMOLIÇÃO DE BANCADA REVESTIDA EM CERÂMICA E REMOÇÃO DE CHURASQUEIRA	1,57M²

LEGENDA	
SIMB	DESCRIÇÃO
■	DEMOLIR
■	CONSTRUIR
■	PERMANECER
■	TROCA

Estado Amazonas
Prefeitura Municipal de Silves

PREFEITURA MUNICIPAL DE SILVES
SECRETARIA MUNICIPAL DE OBRAS

PREFEITURA MUNICIPAL DE
SILVES
GOVERNO MUNICIPAL A SERVIÇO DO POVO

PROJETO: PROJETO DE REFORMA DO CENTRO DE CONVIVÊNCIA DO IDOSO LINDOLEO VIANA GRANA

CONVENIENTE: PREFEITURA MUNICIPAL DE SILVES FONTE: RECURSO PRÓPRIO

PREFEITO: RAIMUNDO PAULINO DE ALMEIDA GRANA

ASSUNTO: PLANTA DEMOLIR

RESPONSÁVEL TÉCNICO: ARQ. ADAILZA VILAÇO DE MELO RRT Nº: CAU-A150873-3

FOLHA: 02/07

ESCALA: 1:100