


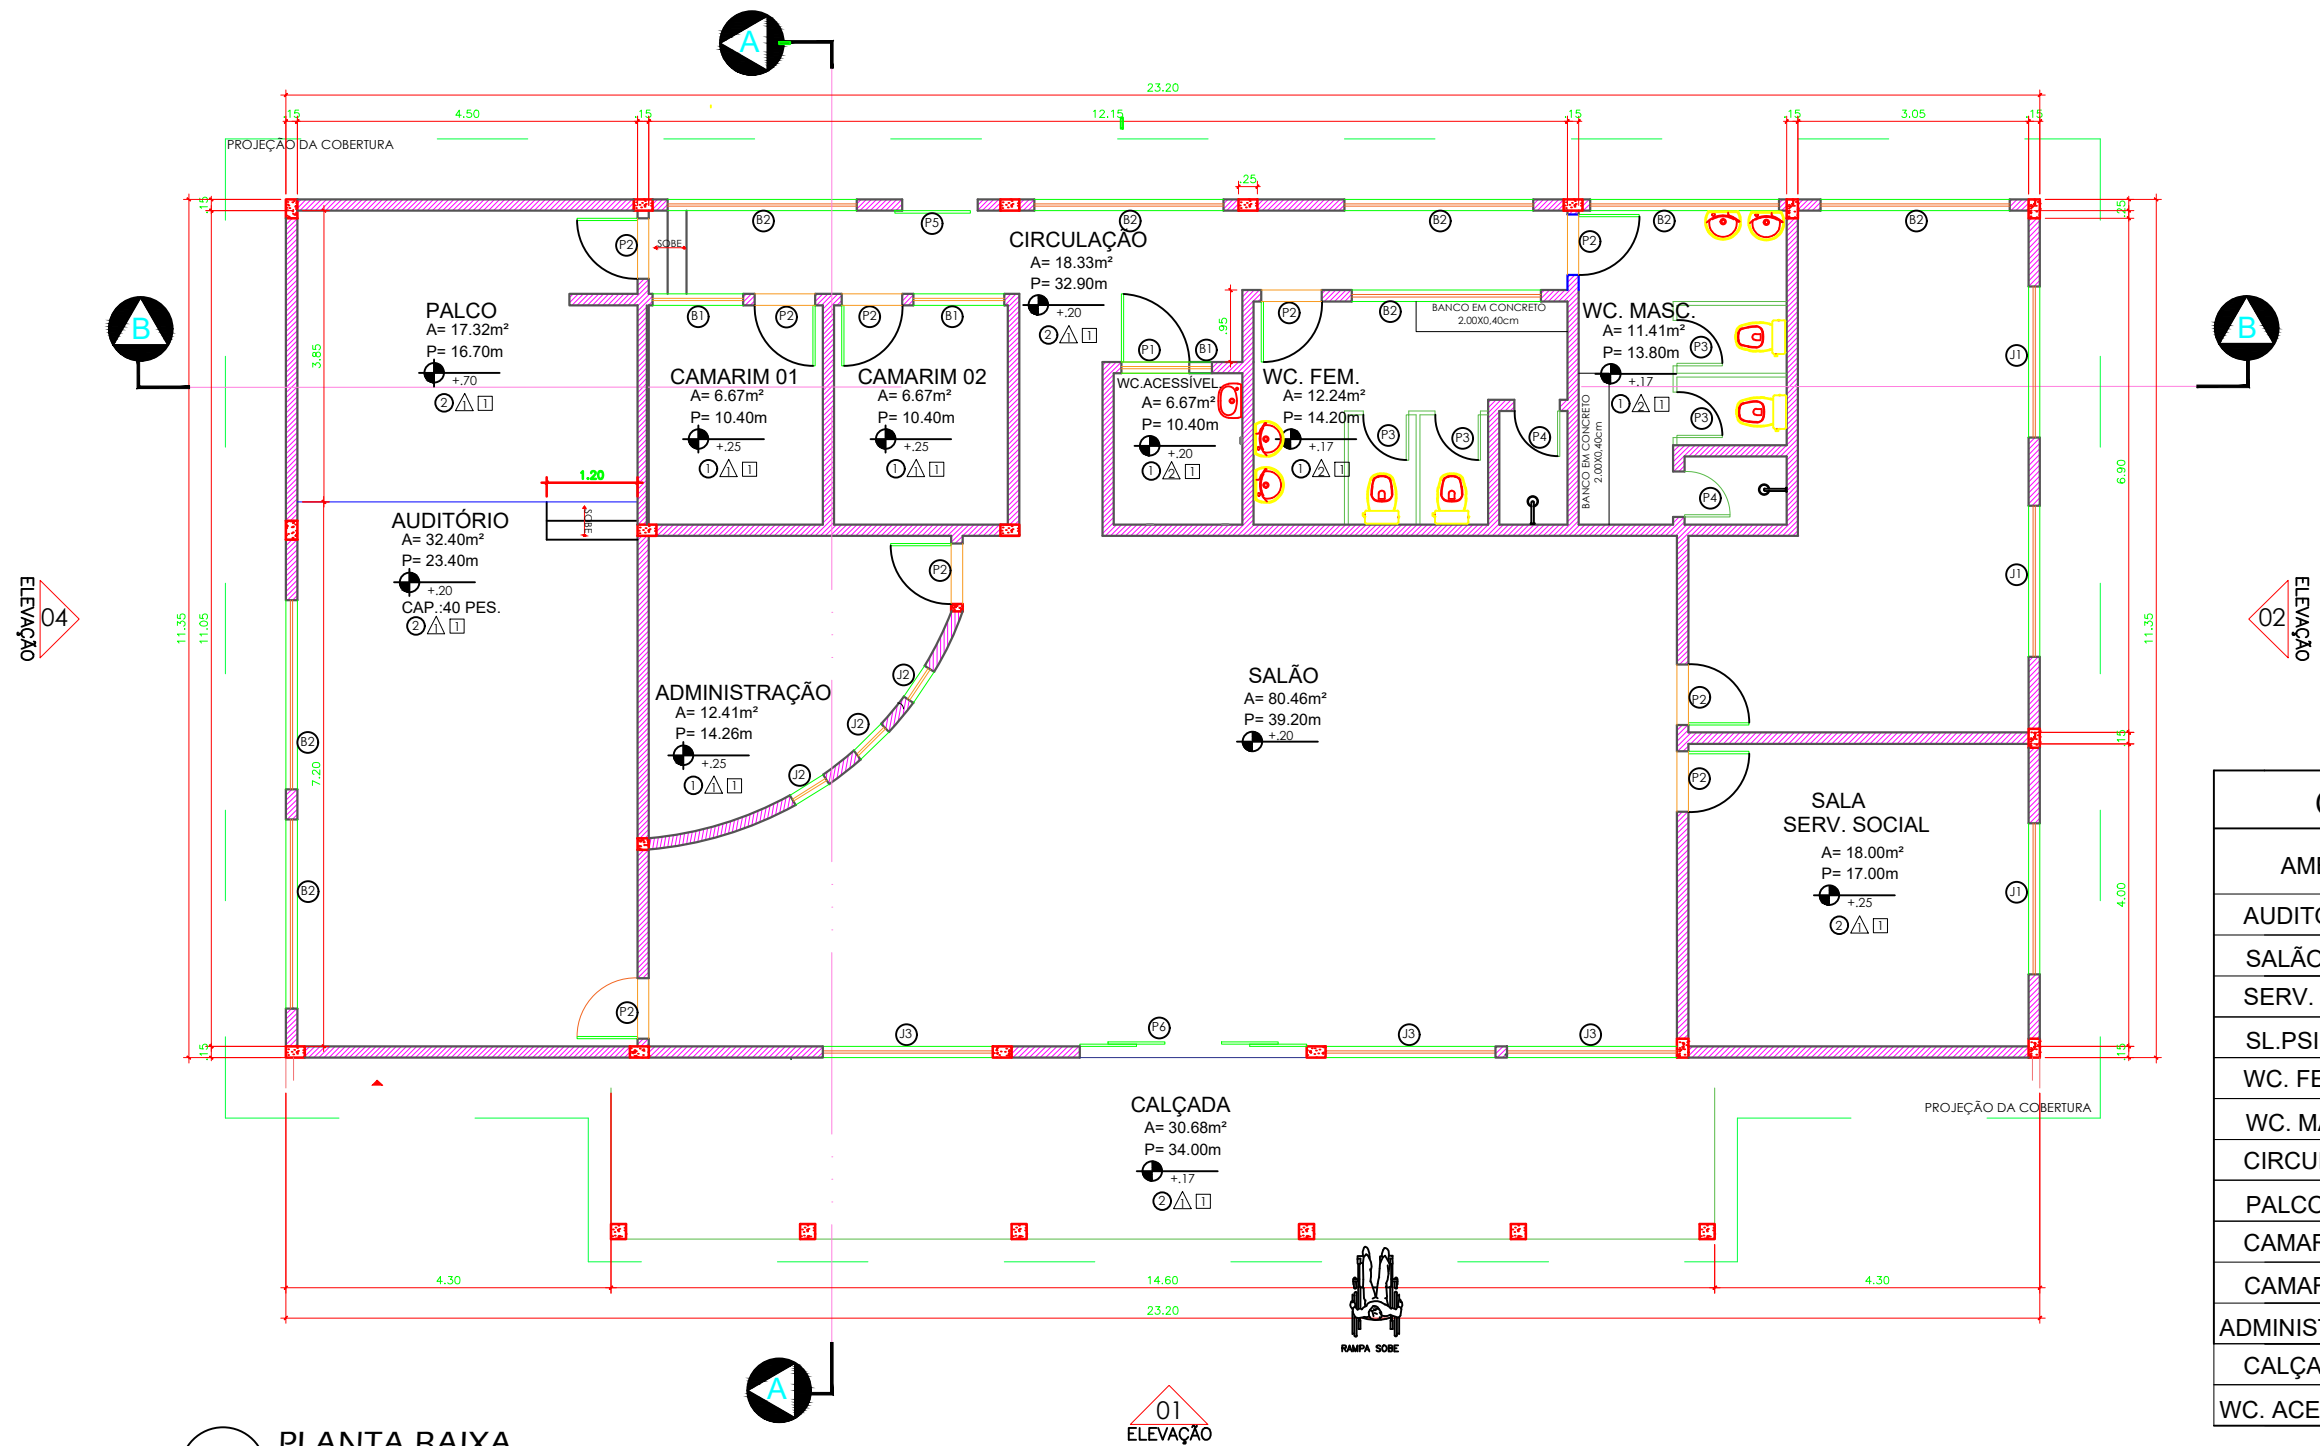

1 PLANTA BAIXA
ESC.: 1/100

QUADRO DE ÁREAS		
AMBIENTE	ÁREA	PERÍMETRO
AUDITÓRIO	32.40m ²	24.40m
SALÃO	80.46m ²	39.20m
SERV. SOCIAL	18.00m ²	17.00m
SL.PSICÓL.	24.81m ²	22.80m
WC. FEM.	12.24m ²	14.20m
WC. MASC.	11.41m ²	13.80m
CIRCULAÇÃO	18.33m ²	32.90m
PALCO	17.32m ²	16.70m
CAMARIM 01	6.67m ²	10.40m
CAMARIM 02	6.67m ²	10.40m
ADMINISTRAÇÃO	12.41m ²	14.26m
CALÇADA	30.68m ²	34.00m
WC. ACESSÍVEL	3.40m ²	10.40m

QUADRO DE ESQUADRIAS PORTAS					
PORTAS :					
CÓD.	DIMENSÕES(m)	QUANT.	FOLHAS	MATERIAL	OBSERVAÇÃO
P1	0,90 x 2,10	01	01	MADEIRA	PORTA DE ABRIR
P2	0,80 x 2,10	09	01	MADEIRA	PORTA DE ABRIR
P3	0,60 x 1,60	04	01	ALUMÍNIO	PORTA DE ABRIR
P4	0,70 x 2,10	02	01	ALUMÍNIO	PORTA DE ABRIR
P5	0,90 x 2,10	01	01	MADEIRA	PORTA DE ABRIR P FORA
P6	3,00 x 2,10	01	04	VIDRO	PORTA DE CORRER

LEGENDA			
	PISO	 REVESTIMENTO	 FORRO
LEGENDA DE PISOS E RODAPÉ			
	CERÂMICA		
	PISO EM KORODUR		
LEGENDA DE REVESTIMENTO			
	PINTURA COM TINTA ACRÍLICA		
	CERÂMICA 20X20cm h=até o teto		
LEGENDA DE FORRO			
	FORRO EM PVC		



Estado Amazonas
Prefeitura Municipal de Silves

PREFEITURA MUNICIPAL DE SILVES
SECRETARIA MUNICIPAL DE OBRAS



PREFEITURA MUNICIPAL DE
SILVES
GOVERNO MUNICIPAL A SERVIÇO DO POVO

PROJETO:

PROJETO DE REFORMA DO CENTRO DE CONVIVÊNCIA DO IDOSO LINDOLEO VIANA GRANA

CONVENIENTE:

PREFEITURA MUNICIPAL DE SILVES

FORTE:

RECURSO PRÓPRIO

PREFEITO:

RAIMUNDO PAULINO DE ALMEIDA GRANA

ASSUNTO:

PLANTA BAIXA

FOLHA:

01/09

RESPONSÁVEL TÉCNICO

ARQ. ADAILZA VILAÇO DE MELO

RRT Nº:

ESCALA:

1:90

CAU-A150873-3