


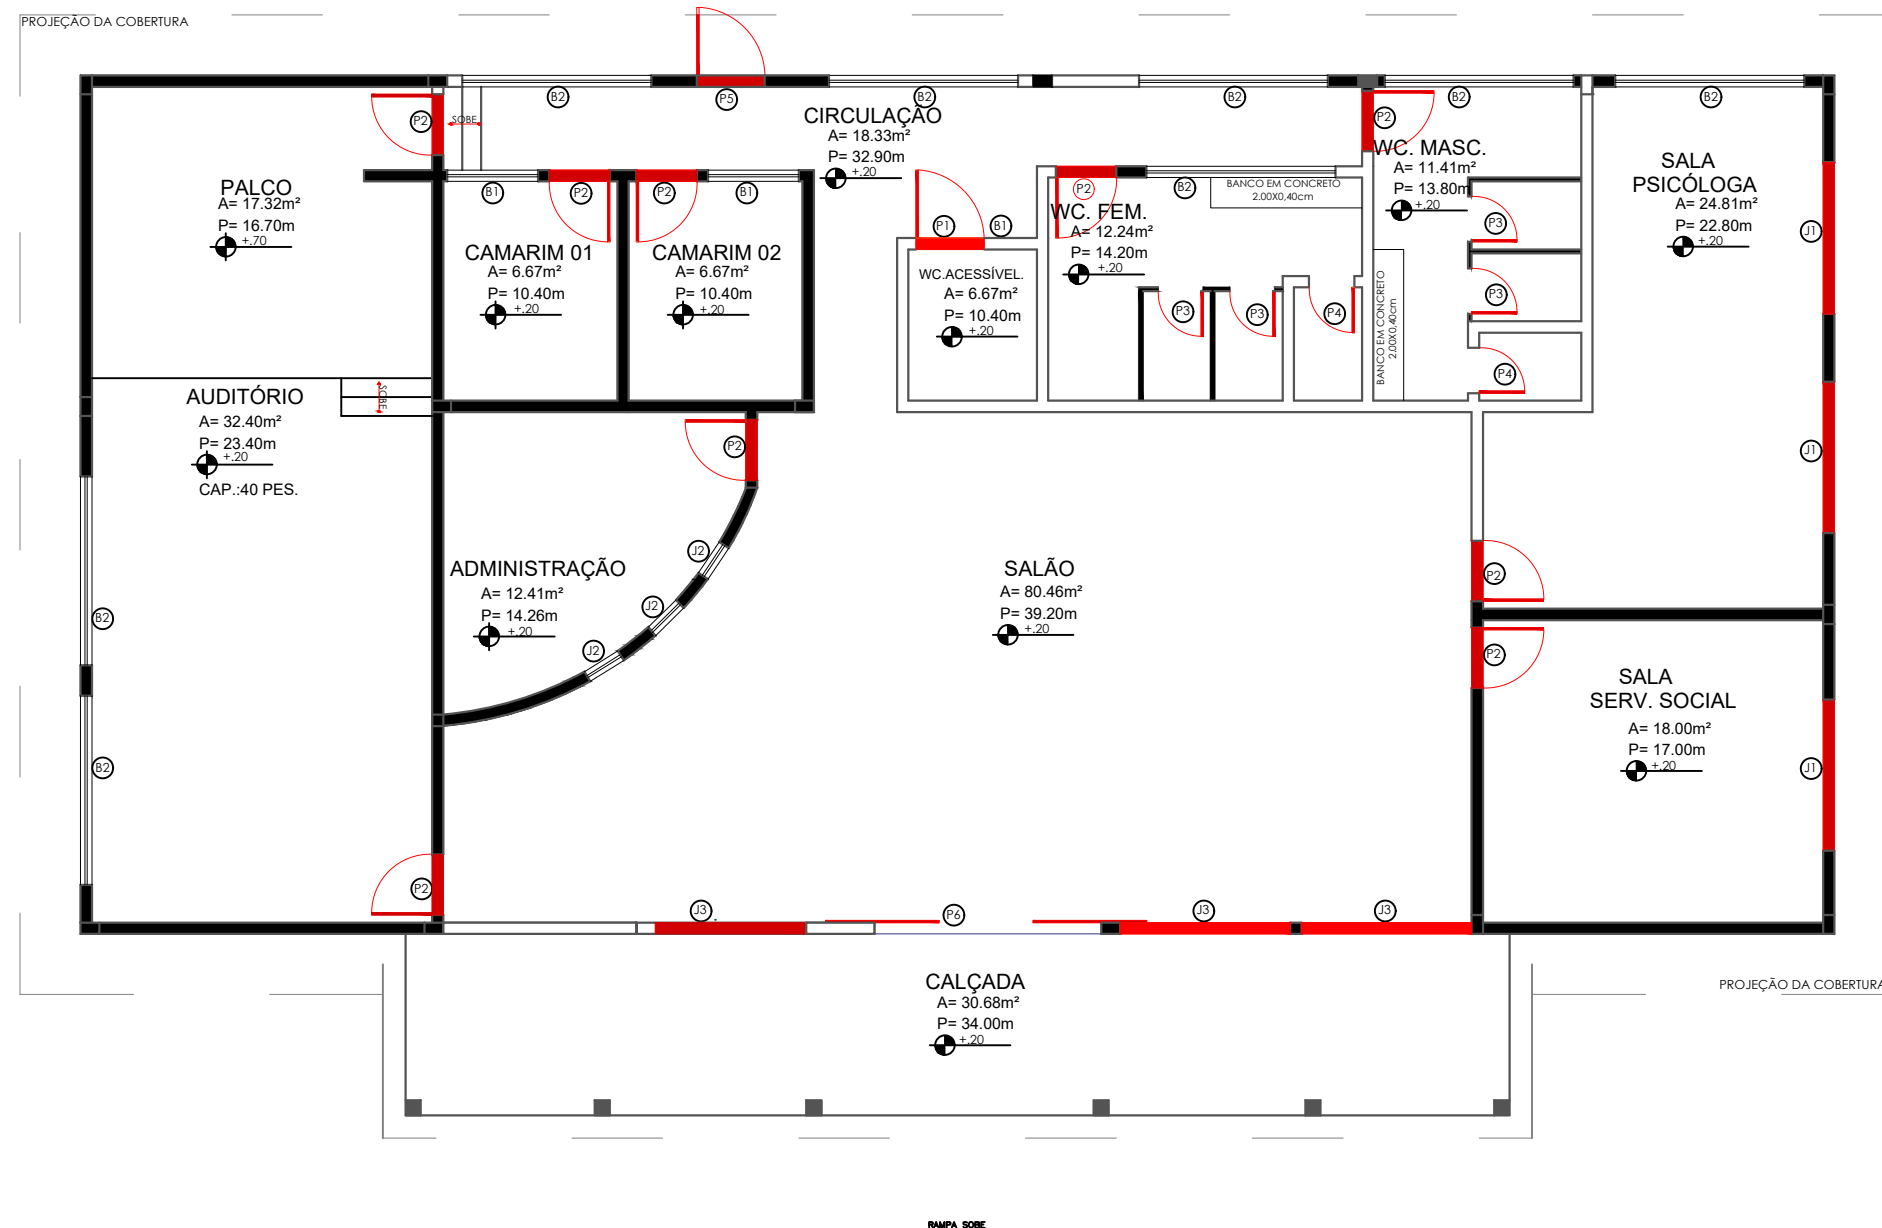

1 PLANTA BAIXA DEMOLIR
ESC.: 1/100

QUADRO DE ÁREAS		
AMBIENTE	ÁREA	PERÍMETRO
AUDITÓRIO	32.40m²	24.40m
SALÃO	80.46m²	39.20m
SERV. SOCIAL	18.00m²	17.00m
SL.PSICÓL.	24.81m²	22.80m
WC. FEM.	12.24m²	14.20m
WC. MASC.	11.41m²	13.80m
CIRCULAÇÃO	18.33m²	32.90m
PALCO	17.32m²	16.70m
CAMARIM 01	6.67m²	10.40m
CAMARIM 02	6.67m²	10.40m
ADMINISTRAÇÃO	12.41m²	14.26m
CALÇADA	30.68m²	34.00m
WC. ACESSÍVEL	3.40m²	10.40m

LEGENDA	
SIMB	DESCRIÇÃO
DEMOLIR	
CONSTRUIR	
PERMANECER	

QUADRO DE EXECUÇÃO DE SERVIÇOS	
ADMINISTRAÇÃO	
COBERTURA :	
01	INSTALAÇÃO DE FORRO EM PVC EM TODA A EXTENÇÃO DO BEIRAL PRÉDIO ADMINISTRATIVO
02	SUBSTITUIÇÃO INTEGRAL DA COBERTURA EM TELHA CERÂMICA POR COBERTURA EM TELHA TRAPEZOIDAL DE ALUMÍNIO EM TODAS AS EDIFICAÇÕES, A ESTRUTURA EXISTENTE PERMANECERÁ
03	TROCA DE JANELAS E PORTAS INTERNAS E EXTERNAS

	PREFEITURA MUNICIPAL DE SILVES SECRETARIA MUNICIPAL DE OBRAS	
PROJETO: PROJETO DE REFORMA DO CENTRO DE CONVIVÊNCIA DO IDOSO LINDOLEO VIANA GRANA		
CONVENIENTE: PREFEITURA MUNICIPAL DE SILVES		FONTE: RECURSO PRÓPRIO
PREFEITO: RAIMUNDO PAULINO DE ALMEIDA GRANA		
ASSUNTO: PLANTA BAIXA DEMOLIR		FOLHA: 02/09
RESPONSÁVEL TÉCNICO: ARQ. ADAILZA VILAÇO DE MELO CAU-A150873-3	RRT Nº:	ESCALA: 1:80