


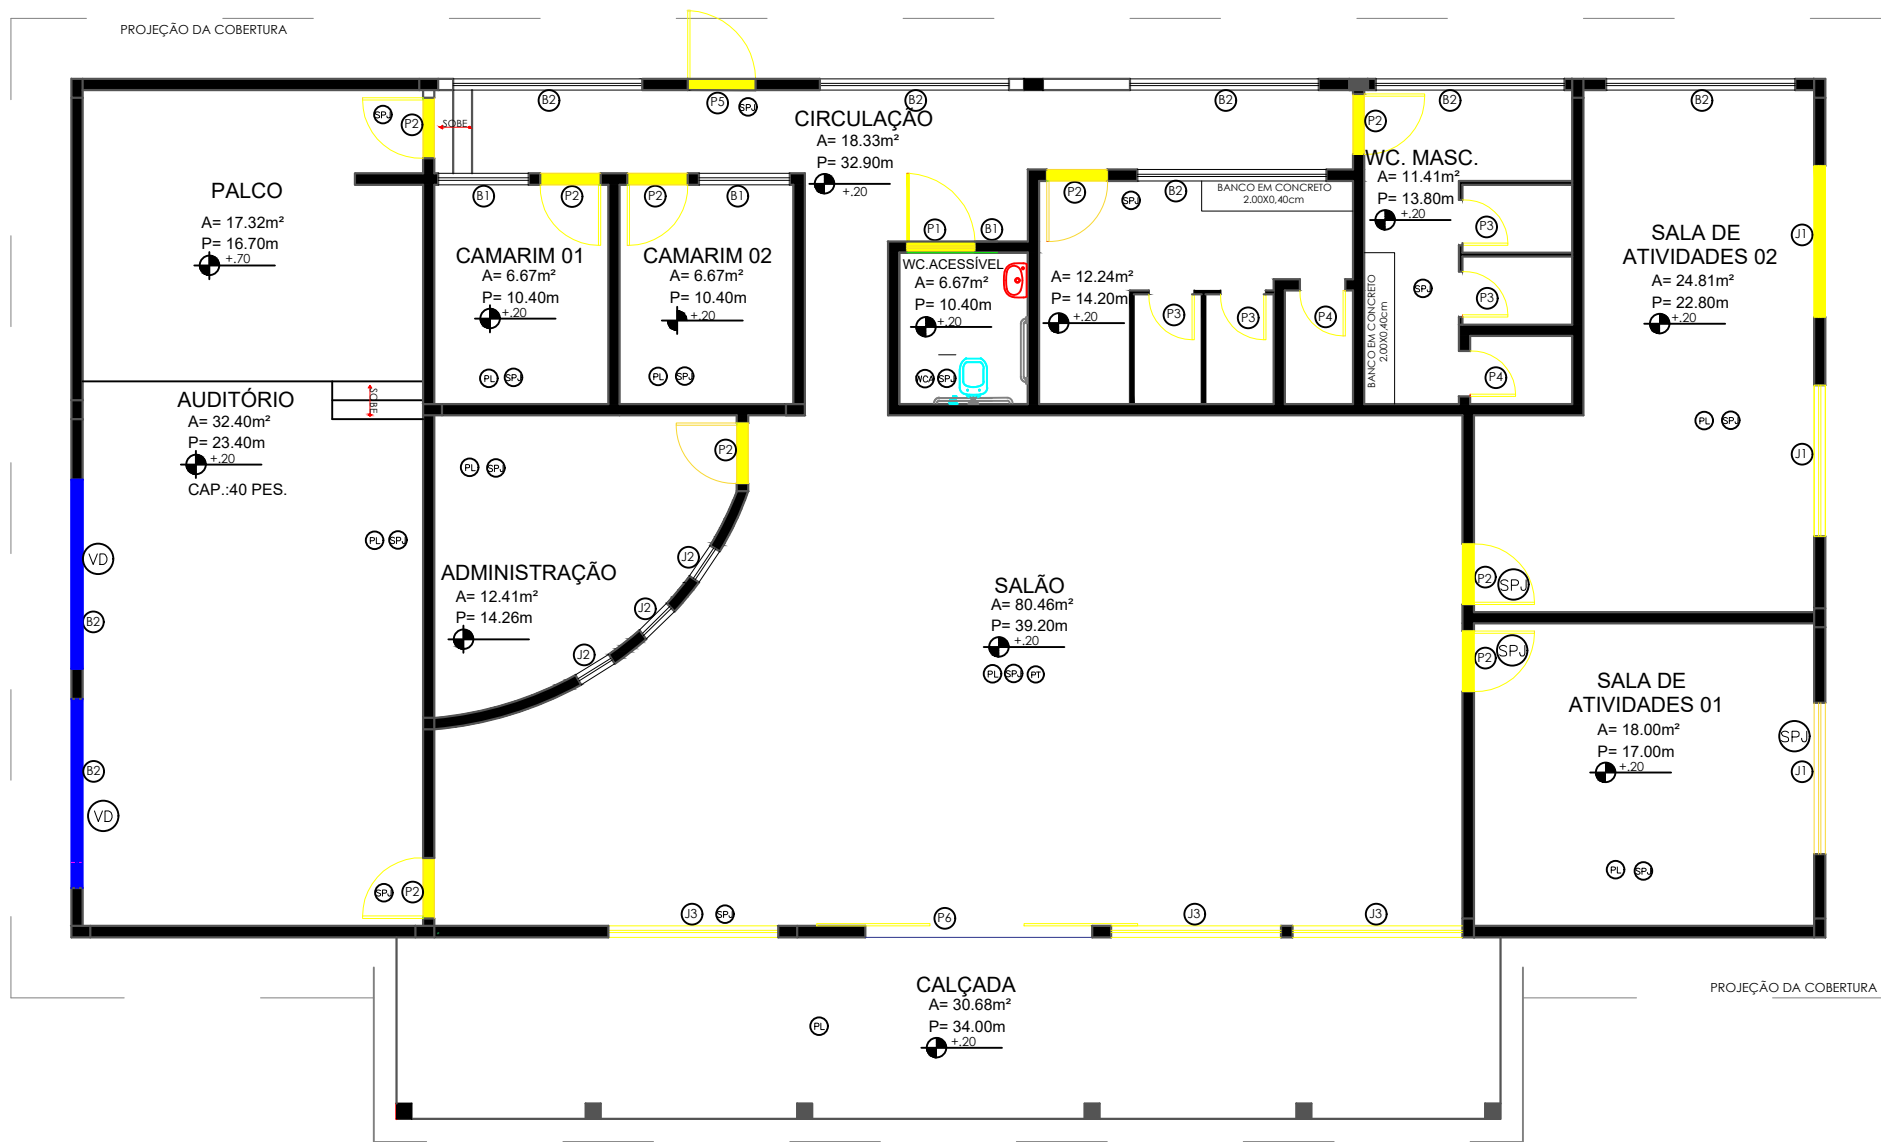

1 PLANTA BAIXA CONSTRUIR
ESC.: 1/100

RAMPA SOBRE

WC. ACESSIV

QUADRO DE ESQUADRIAS PORTAS					
PORTAS :					
CÓD.	DIMENSÕES(m)	QUANT.	FOLHAS	MATERIAL	OBSERVAÇÃO
P1	0,90 x 2,10	01	01	MADEIRA	PORTA DE ABRIR
P2	0,80 x 2,10	09	01	MADEIRA	PORTA DE ABRIR
P3	0,60 x 1,60	04	01	ALUMÍNIO	PORTA DE ABRIR
P4	0,70 x 2,10	02	01	ALUMÍNIO	PORTA DE ABRIR
P5	0,90 x 2,10	01	01	MADEIRA	PORTA DE ABRIR P FORA
P6	3,00 x 2,10	01	04	VIDRO	PORTA DE CORRER

QUADRO DE ESQUADRIAS JANELAS					
JANELAS :					
CÓD.	DIMENSÕES(m)	QUANT.	FOLHAS	MATERIAL	OBSERVAÇÃO
J1	2.00X1.20/1.00	03	02	FERRO E VIDRO	JANELA BASCULANTE
J2	0,50X1.50/0,96	03	01	MADEIRA E VIDRO	JANELA PIVOTANTE
J3	2.25X1.38/1.00	03	02	FERRO E VIDRO	JANELA DE CORRER
B1	1.20X0,40/1.80	02	02	MADEIRA E VIDRO	JANELA TIPO MAX-AR
B2	2.50X0,60/1.80	08	02	MADEIRA E VIDRO	JANELA TIPO MAX-AR

QUADRO DE ÁREAS		
AMBIENTE	ÁREA	PERÍMETRO
AUDITÓRIO	32.40m²	24.40m
SALÃO	80.46m²	39.20m
SERV. SOCIAL	18.00m²	17.00m
SL.PSICÓL.	24.81m²	22.80m
WC. FEM.	12.24m²	14.20m
WC. MASC.	11.41m²	13.80m
CIRCULAÇÃO	18.33m²	32.90m
PALCO	17.32m²	16.70m
CAMARIM 01	6.67m²	10.40m
CAMARIM 02	6.67m²	10.40m
ADMINISTRAÇÃO	12.41m²	14.26m
CALÇADA	30.68m²	34.00m
WC. ACESSÍVEL	3.40m²	10.40m

LEGENDA			
	PISO	 REVESTIMENTO	 FORRO
LEGENDA DE PISOS E RODAPÉ			
	CERÂMICA		
	PISO EM KORODUR		
LEGENDA DE REVESTIMENTO			
	PINTURA COM TINTA ACRÍLICA		
	CERÂMICA 20X20cm h=até o teto		
LEGENDA DE FORRO			
	FORRO EM PVC		

LEGENDA	
SIMB	DESCRIÇÃO
■	DEMOLIR
■	CONSTRUIR
■	PERMANECER
■	TROCA

QUADRO DE EXECUÇÃO DE SERVIÇOS	
ADMINISTRAÇÃO	
PISOS E ESQUADRIAS :	
CÓD.:	SERVIÇO
VD	SUBSTITUIÇÃO DE VIDRO EM ESQUADRIAS
SPJ	SUBSTITUIÇÃO DE PORTAS E JANELAS DE ABRIR E CORRER
PL	POLIMENTO EM RESINA NO PISO
WCA	INSTALAÇÃO DE VASO COM CAIXA ACOPLADA E REVESTIMENTO PISO E PAREDE
PT	EXERCURSAO DE PINTURA INTERNA E EXTERNA COM TINTA ACRÍLICA EM TODA EDIFICAÇÃO

 Estado Amazonas Prefeitura Municipal de Silves		PREFEITURA MUNICIPAL DE SILVES SECRETARIA MUNICIPAL DE OBRAS		 PREFEITURA MUNICIPAL DE SILVES GOVERNO MUNICIPAL A SERVIÇO DO POVO	
PROJETO: PROJETO DE REFORMA DO CENTRO DE CONVIVÊNCIA DO IDOSO LINDOLEO VIANA GRANA					
CONVENIENTE : PREFEITURA MUNICIPAL DE SILVES		FONTE: RECURSO PRÓPRIO			
PREFEITO : RAIMUNDO PAULINO DE ALMEIDA GRANA					
ASSUNTO: PLANTA BAIXA - CONSTRUIR				FOLHA: 03/09	
RESPONSÁVEL TÉCNICO ARQ. ADAILZA VILAÇO DE MELO CAU-A150873-3		RRT N°:		ESCALA: 1:80	