

REV.	DESCRIÇÃO	MODIFICADO POR	DATA

Quadro de Areas


Piso de Origem		Cômodo	Área Medida
Nivel 0,00			
	01	ESTAR / COZINHA	19,10
	02	DORM. 01	8,40
	03	BANHO	4,44
	04	DORM. 02	8,40
	05	VARANDA	3,56
	06	LAVANDERIA	3,56
			47,46 m²

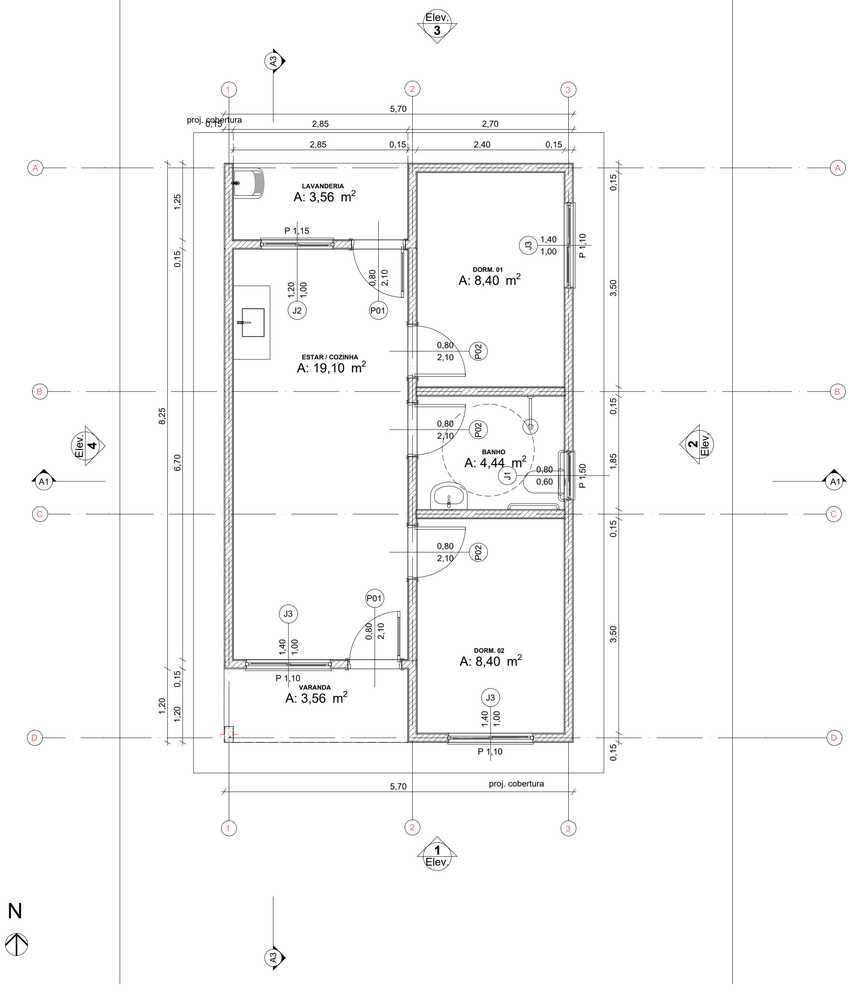


0 Planta Térreo 1:50

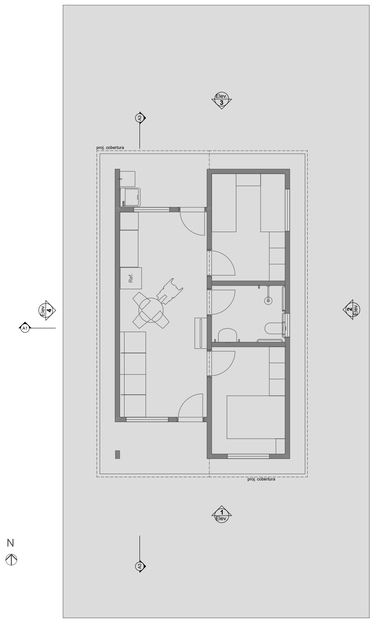


1 LAYOUT 1:100

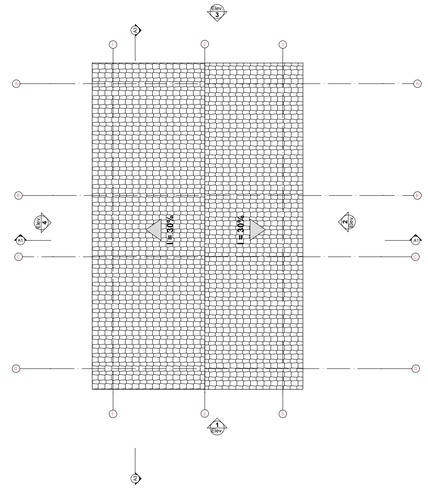



3 Planta Cobertura Escala:1:50

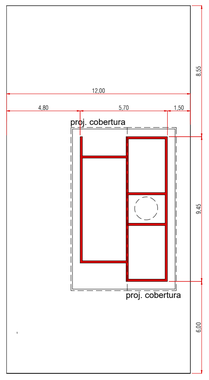


2 Implantação Escala:1:200

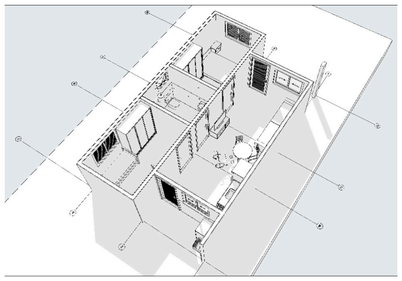

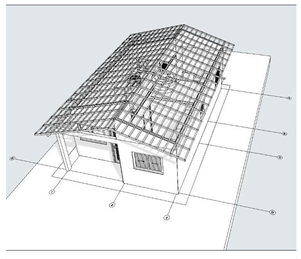


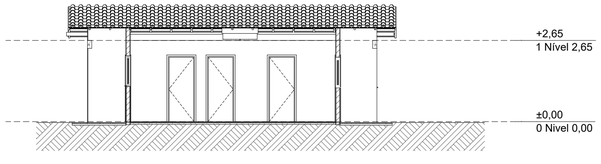


A3 Corte 1:100

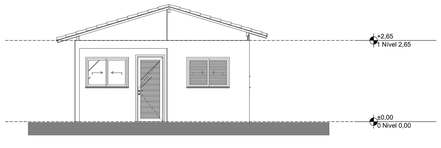


1 Elevação Frontal 1:100

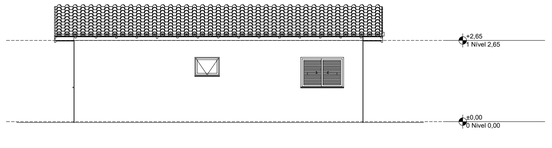


2 Lateral Direita 1:100

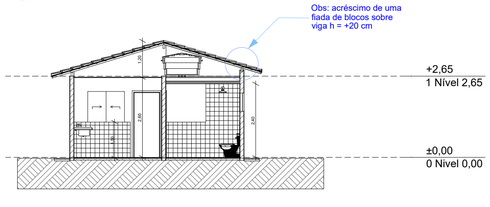

A1 Corte 1:100

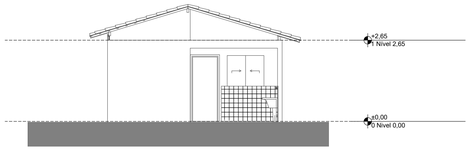

3 Elevação Posterior 1:100

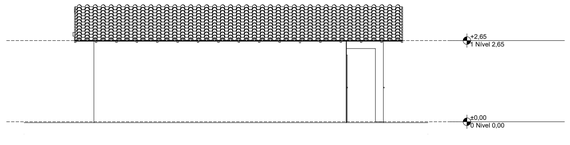

4 Lateral Esquerda 1:100

PROJETO ARQUITETÔNICO

ESTADO DE MINAS GERAIS
PREFEITURA MUNICIPAL DE ITURAMA
CNPJ 18.457.242/0001-74

Prefeitura de Iturama
CONSRUINDO UMA NOVA HISTÓRIA

TÍTULO

TÍTULO	PROJETO PARA CONSTRUÇÃO DE IMÓVEL RESIDENCIAL
LOCAL	LOTE 00 DA QUADRA "00"
BAIRRO/CIDADE	RESIDENCIAL CIDADE NOVA EM ITURAMA-MG.
PROPRIETÁRIO	MUNICÍPIO DE ITURAMA - MG.

Nº DO PROCESSO -

Nº DA ART -

ÁREA EM M²

ÁREA DO LOTE:	240,00
ÁREA DA EDIFICAÇÃO:	47,02
ÁREA LIVRE:	192,98

PREFEITO DO MUNICÍPIO:
JOSÉ HERCULANO PEREIRA DOS SANTOS

SECRETÁRIO MUNICIPAL DE OBRAS PÚBLICAS E SEVIÇOS URBANOS:
ADILSON PEREIRA QUEIROZ

LIANA DE FATIMA QUEIROZ MALTA:03861792630
Assinado de forma digital por LIANA DE FATIMA QUEIROZ MALTA:03861792630 Dados: 2025.08.27 11:51:16 -03'00'

RESPONSAVEL TÉCNICO:
LIANA DE FÁTIMA QUEIROZ MALTA
CREA/MG nº 5062247330

FOLHA	DATA	ESCALA
Única	AGOSTO/2025	INDICADAS
	DESENHO: JOÃO MALACHIAS	

ARQUITETÔNICO

APROVAÇÃO: