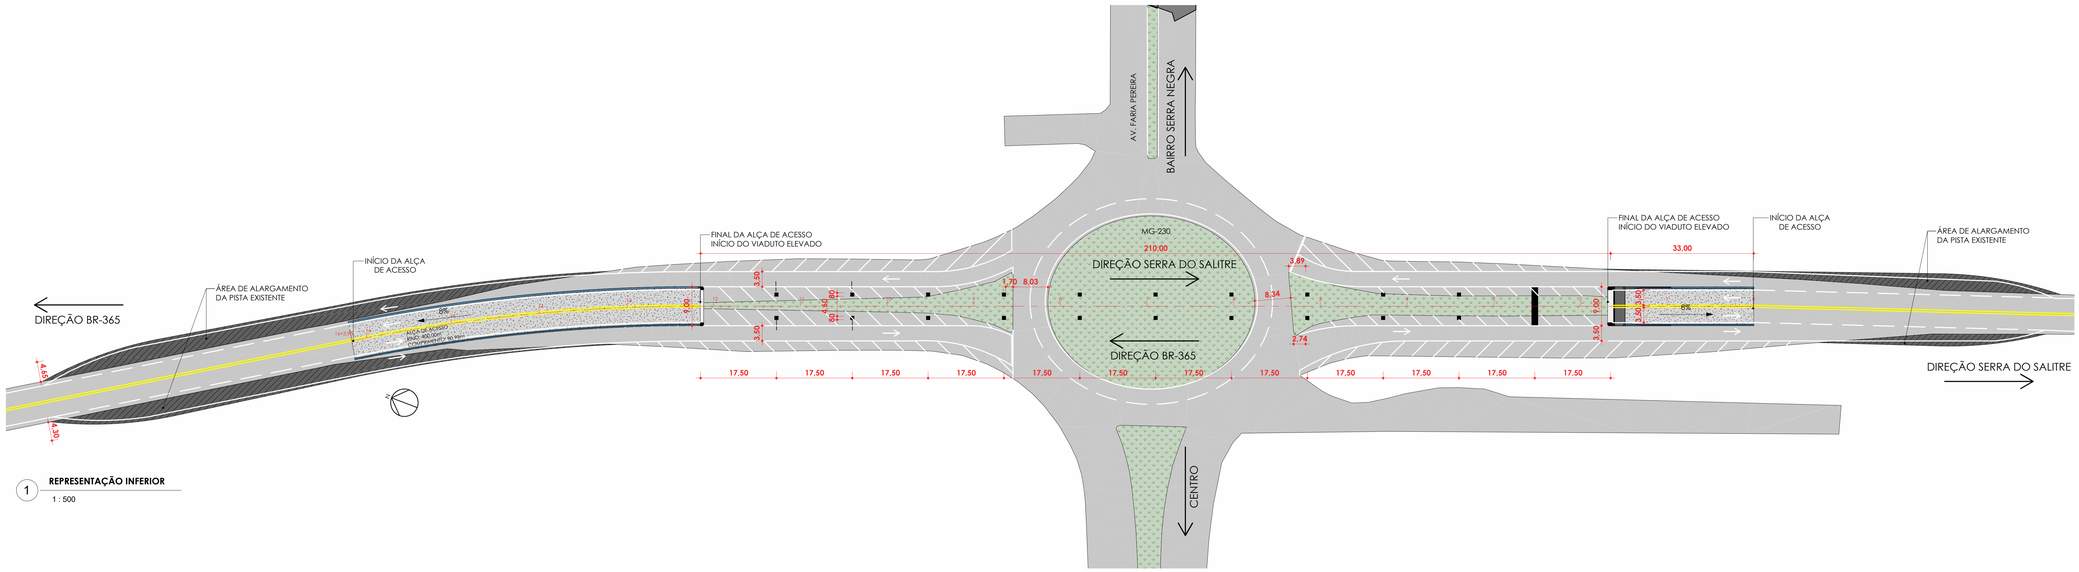

1 **REPRESENTAÇÃO INFERIOR**
1 : 500

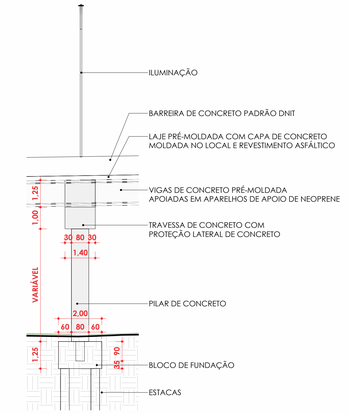

5 **SEÇÃO LATERAL TÍPICA**
1 : 100

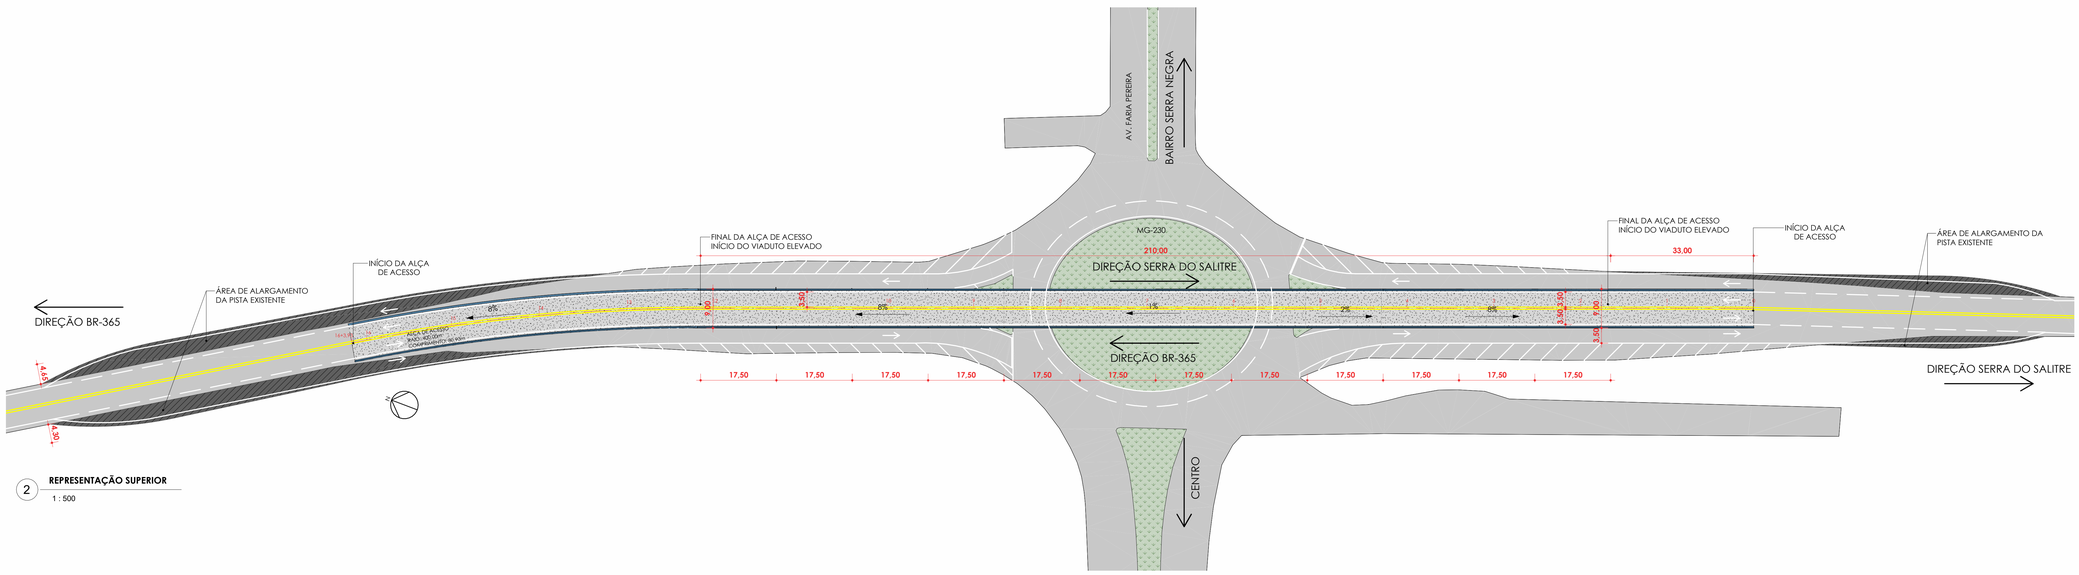

2 **REPRESENTAÇÃO SUPERIOR**
1 : 500

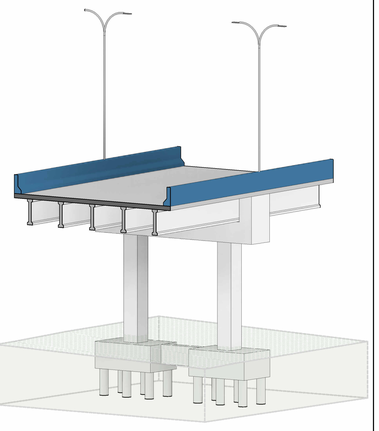

7 **PERSPECTIVA - SEÇÃO TÍPICA**

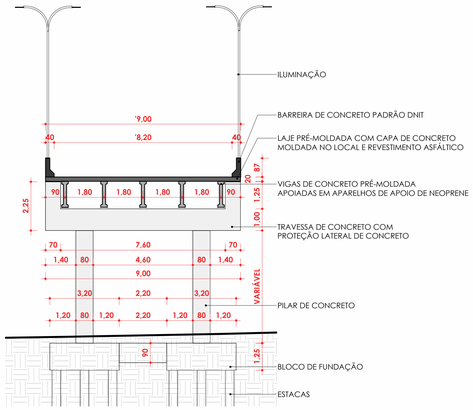

4 **SEÇÃO TRANSVERSAL TÍPICA**
1 : 100

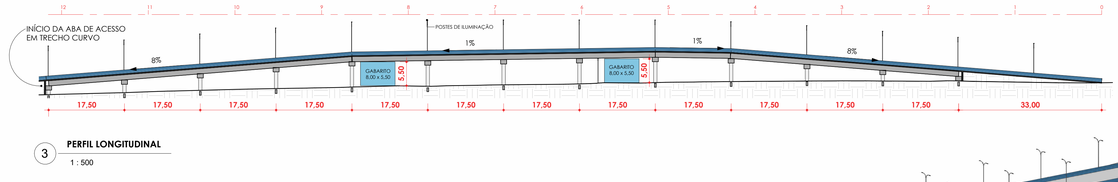

3 **PERFIL LONGITUDINAL**
1 : 500

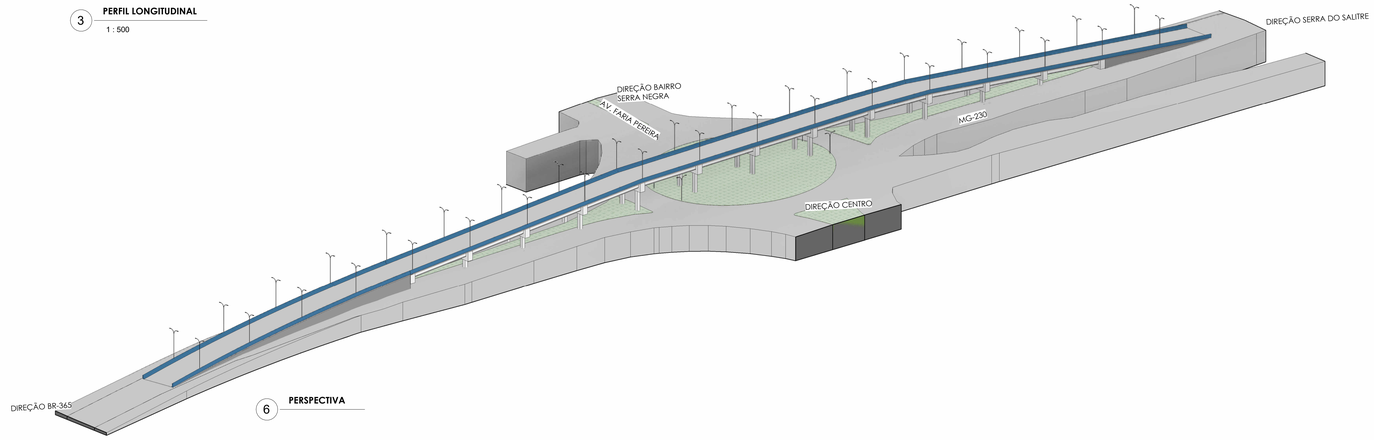

6 **PERSPECTIVA**

PREFEITURA DE **PATROCÍNIO**
UM NOVO TEMPO PARA TODOS

PLANEJAMENTO URBANO

PROPRIETÁRIO: **MUNICIPIO DE PATROCINIO**	CNPJ: **18.468.033/0001-26**
OBRA: PROJETO DE VIADUTO NA MG-230 SOBRE A AV. FARIA PEREIRA	
ENDEREÇO: CRUZAMENTO DA RODOVIA MG-230 E A AV. FARIA PEREIRA	
TÍTULO: PROJETO GEOMÉTRICO - ESTUDO PRELIMINAR	
CONTEÚDO: PLANTA BAIXA, SEÇÕES E PERSPECTIVA	
DATA: 09/2026	ESCALA: INDICADA
FOLHA: 01 / 01	
RESPONSÁVEL TÉCNICO: LEANDRO JOAQUIM SILVA ANDRADE, ARQUITETO E URBANISTA, CAU: A60111-0	PROPRIETÁRIO: MUNICIPIO DE PATROCINIO, CNPJ: 18.468.033/0001-26