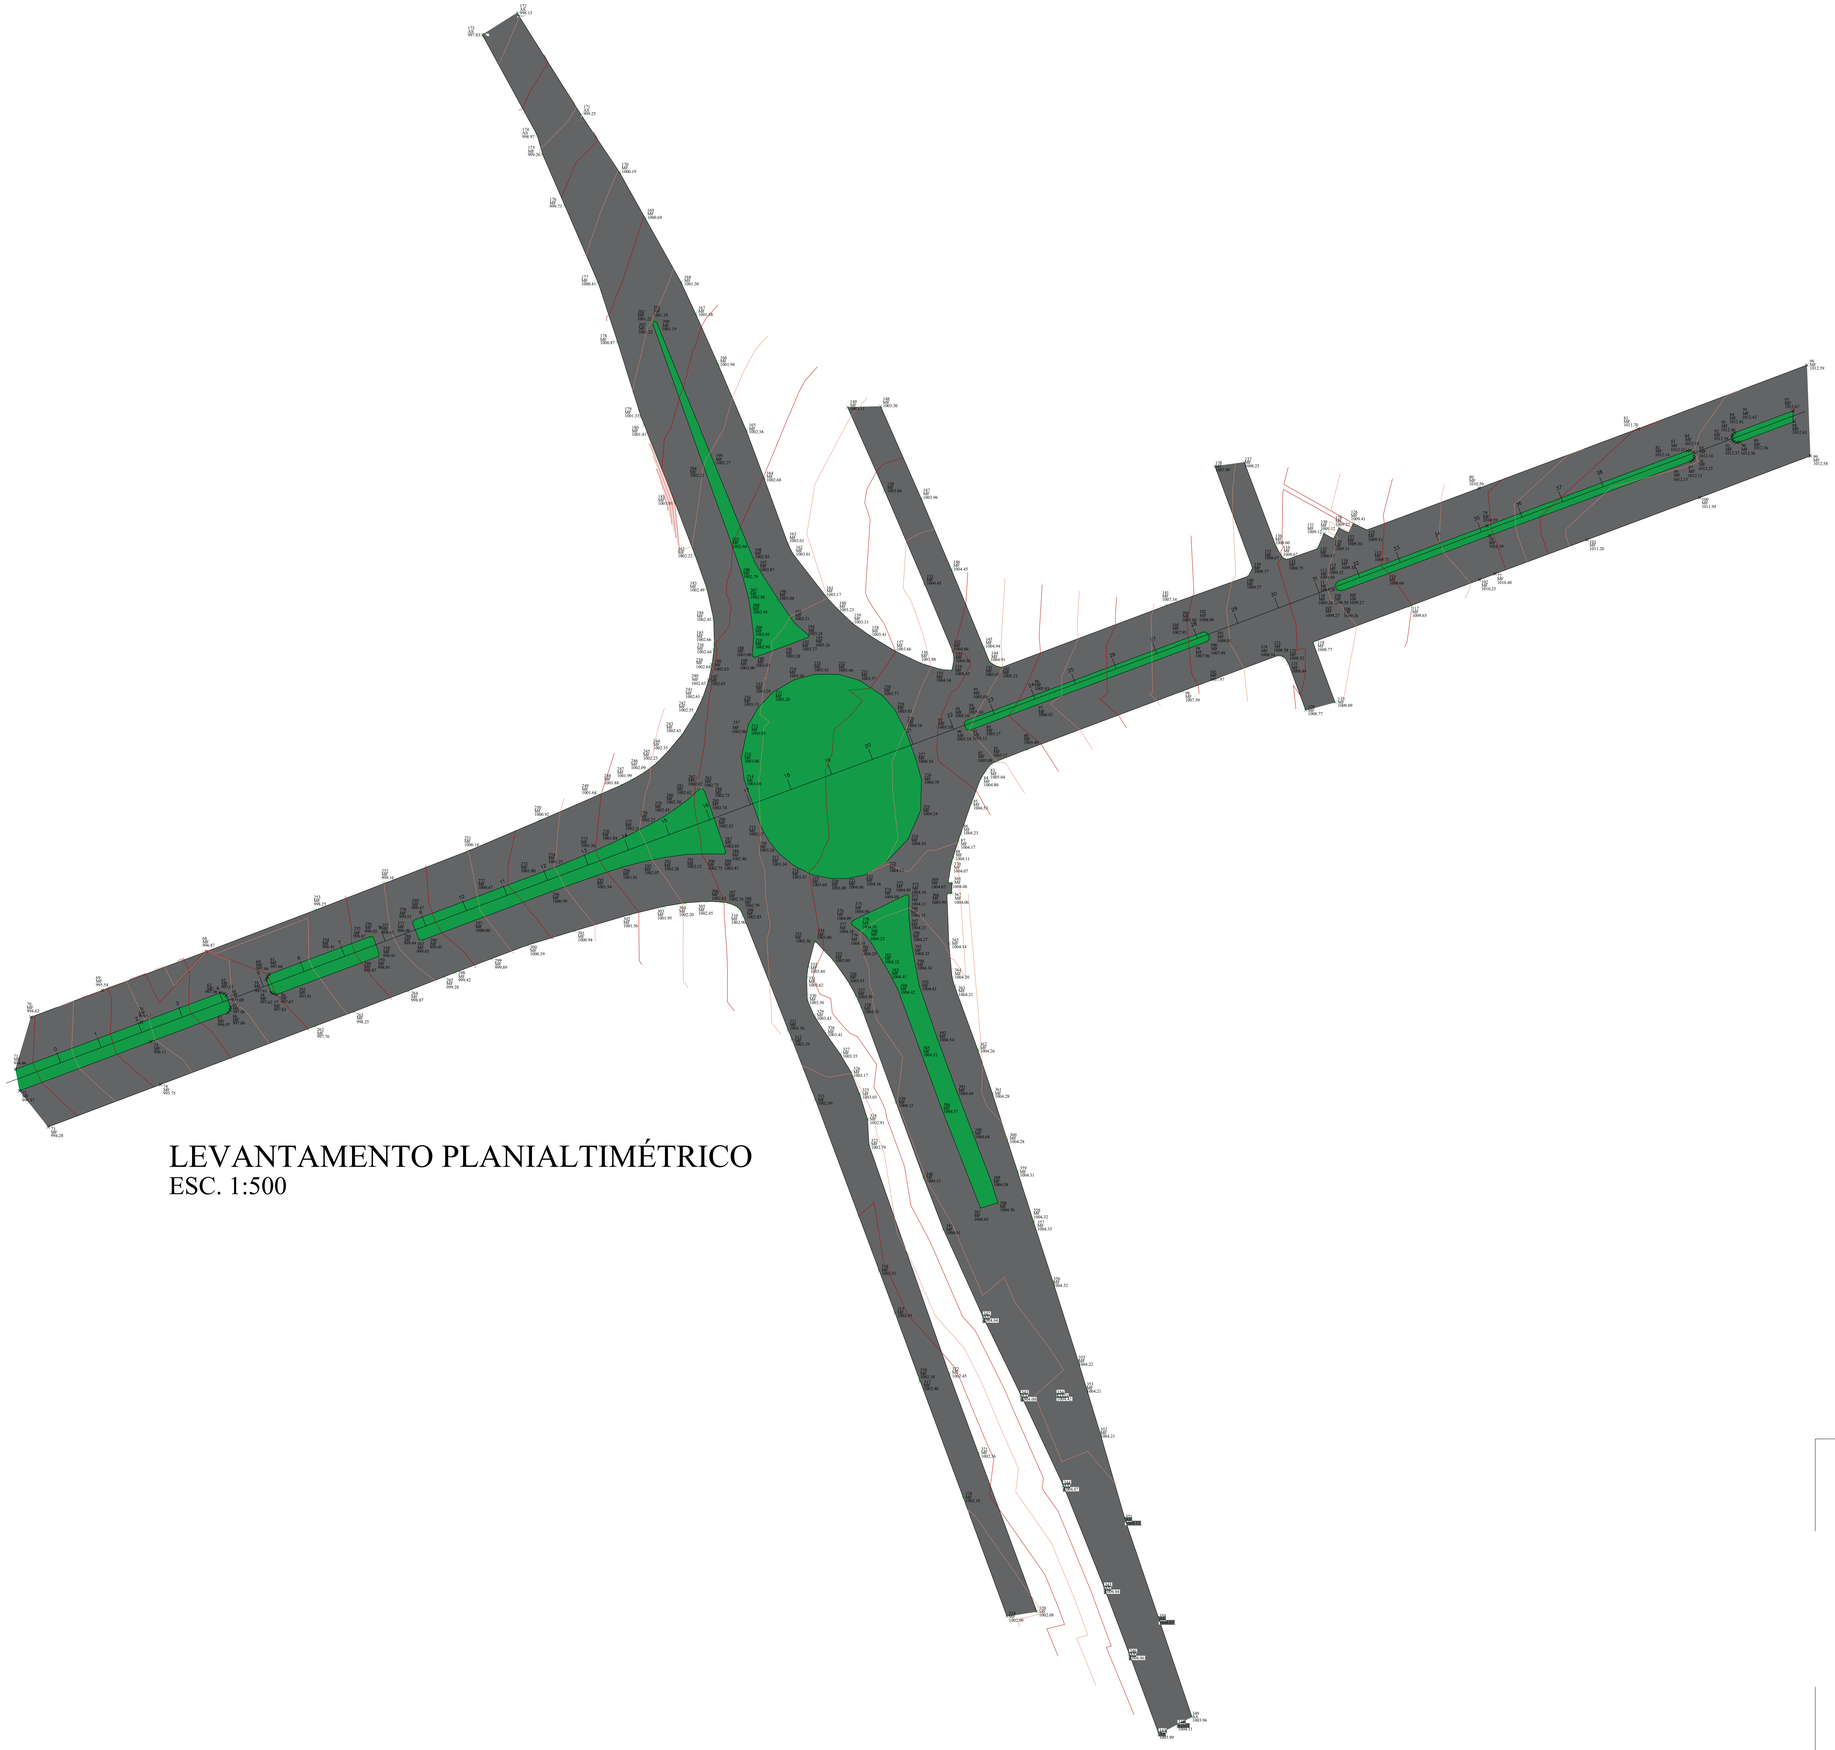

LEVANTAMENTO PLANIALTIMÉTRICO
ESC. 1:500

PREFEITURA DE
PATROCÍNIO
UM NOVO TEMPO PARA TODOS

PLANEJAMENTO URBANO

PROPRIETÁRIO: **MUNICIPIO DE PATROCINIO**	CNPJ: **18.468.033/0001-26**
OBRA: VIADUTO MG-230	
ENDEREÇO: CRUZAMENTO DA RODOVIA MG-230 COM A AV. FARIA PEREIRA	
TÍTULO: LEVANTAMENTO PLANIALTIMÉTRICO	
CONTEÚDO: PLANTA BAIXA	
DATA: 09/2026	ESCALA: INDICADA / FOLHA: **01 / 01**
RESPONSÁVEL TÉCNICO: **LEANDRO JOAQUIM SILVA ANDRADE** ARQUITETO E URBANISTA CAU: 44000-0	PROPRIETÁRIO: **MUNICIPIO DE PATROCINIO** CNPJ: 18.468.033/0001-26