



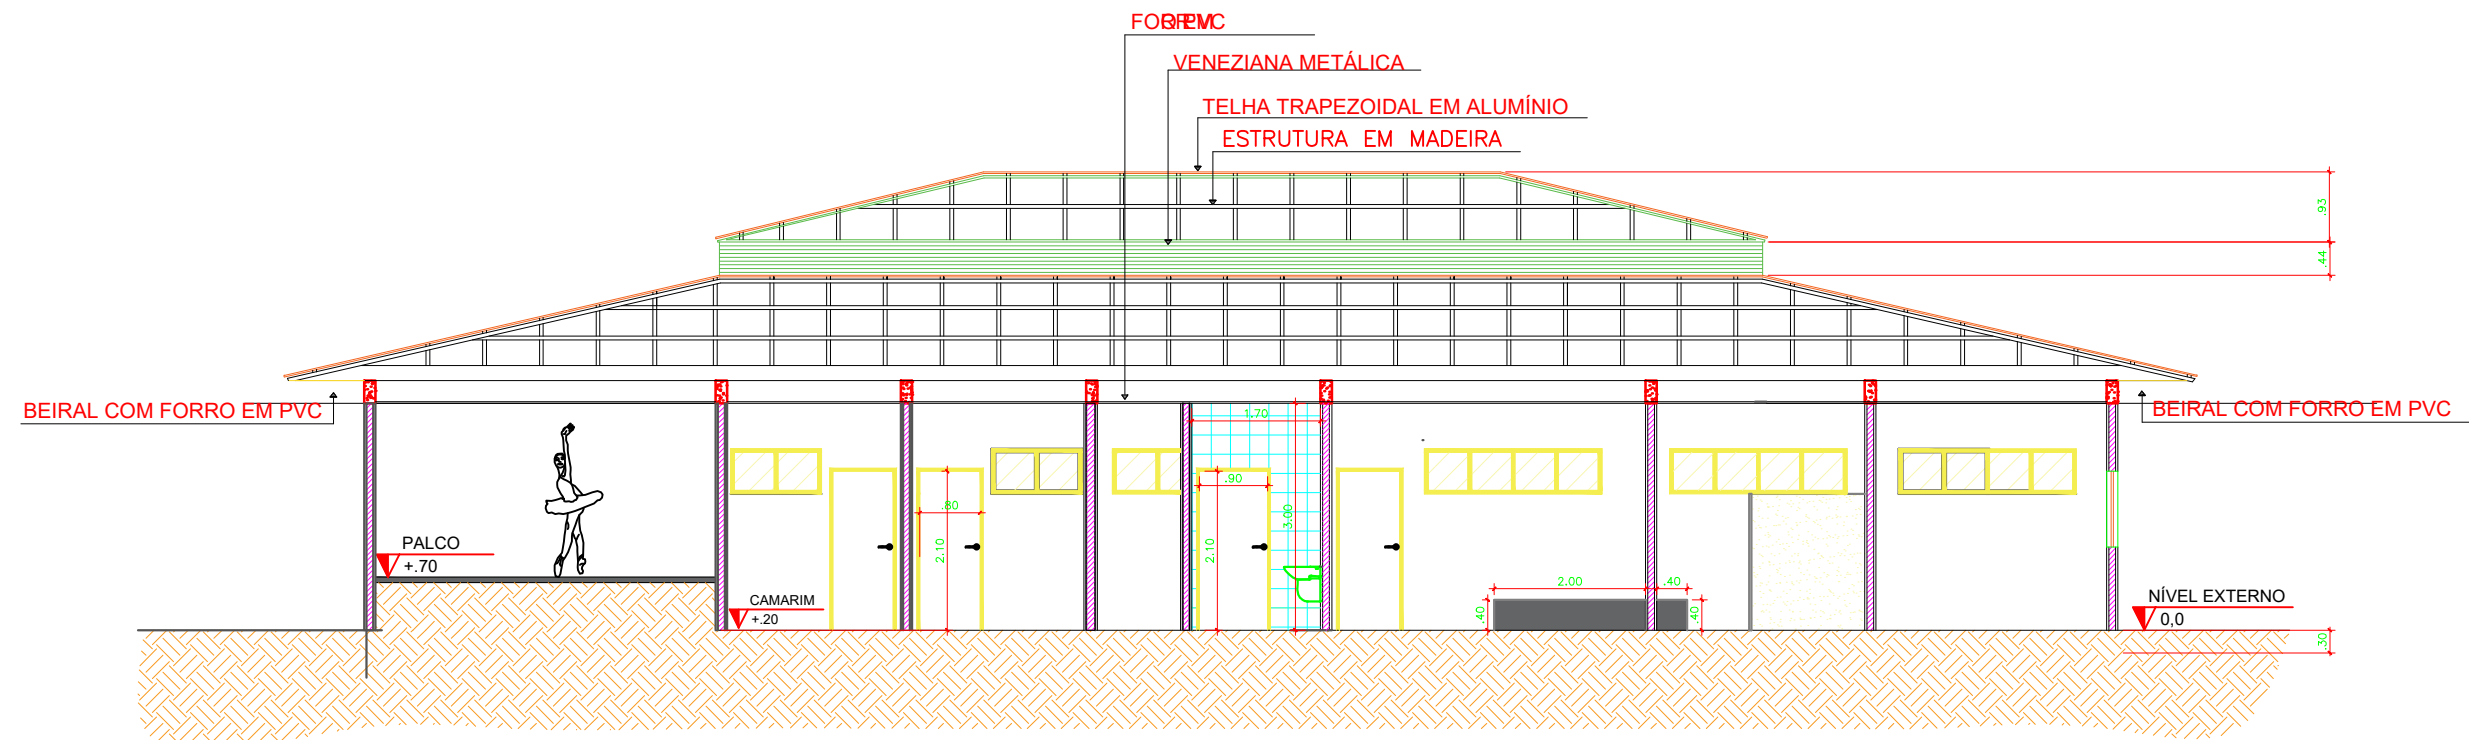

1 CORTE BB
ESC.: 1/100

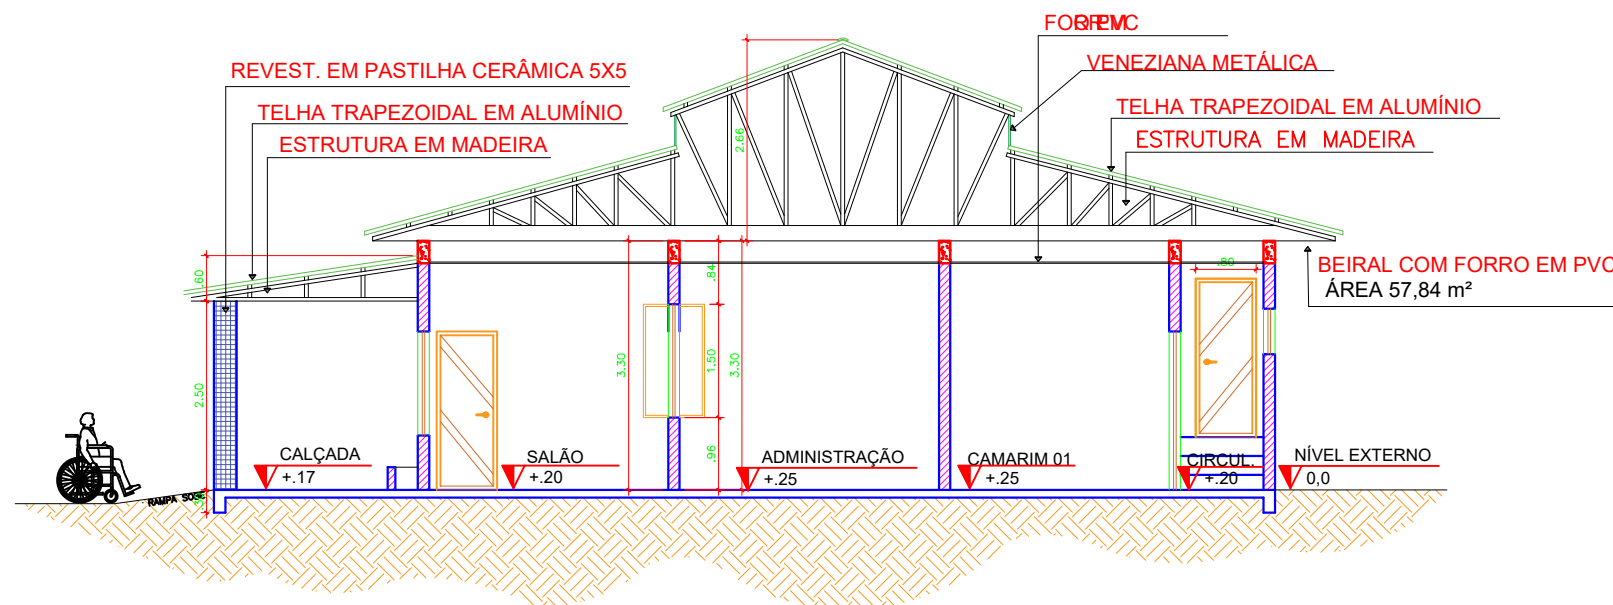

2 CORTE AA
ESC.: 1/100

QUADRO DE EXECUÇÃO DE SERVIÇOS

ADMINISTRAÇÃO	
COBERTURA :	
01	INSTALAÇÃO DE FORRO EM PVC EM TODA A EXTENÇÃO DO BEIRAL PRÉDIO ADMINISTRATIVO
02	SUBSTITUIÇÃO INTEGRAL DA COBERTURA EM TELHA CERÂMICA POR COBERTURA EM TELHA TRAPEZOIDAL DE ALUMÍNIO EM TODAS AS EDIFICAÇÕES, A ESTRUTURA EXISTENTE PERMANECERÁ
03	TROCA DE JANELAS E PORTAS INTERNAS E EXTERNAS



PREFEITURA MUNICIPAL DE SILVES
SECRETARIA MUNICIPAL DE OBRAS



PROJETO: PROJETO DE REFORMA DO CENTRO DE CONVIVÊNCIA DO IDOSO LINDOLEO VIANA GRANA

CONVENIENTE: PREFEITURA MUNICIPAL DE SILVES FONTE: RECURSO PRÓPRIO

PREFEITO: RAIMUNDO PAULINO DE ALMEIDA GRANA

ASSUNTO: CORTES BB - AA FOLHA: 07/09

RESPONSÁVEL TÉCNICO: ARQ. ADAILZA VILAÇO DE MELO RRT Nº: CAU-A150873-3 ESCALA: 1:100