

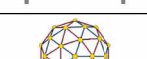
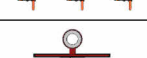
TABELA DE QUANTITATIVO - MOBILIÁRIO		
	BANCO DE COM ESTRUTURA EM CONCRETO. ASSENTO EM MADEIRA DE EUCALIPTO TRATADO. 2,50X0,50M.	12 un.
	PERGOLADO EM MADEIRA DE EUCALIPTO TRATADO 5,50x2,80x4,00m (LxAlxC)	01 un.
	GANGORRAS - PLAYGROUND EM MADEIRA TRATADA	03 un.
	GIRA GIRA CARROSSEL - PLAYGROUND EM AÇO E MADEIRA TRATADA	01 un.
	BALANÇO - PLAYGROUND EM MADEIRA TRATADA	01 un.
	DOMO ESCALADA - PLAYGROUND EM AÇO OU FERRO	01 un.
	ESCORREGADOR E BALANÇO - PLAYGROUND EM MADEIRA TRATADA	01 un.
	EQUIPAMENTOS DA ACADEMIA DA SAÚDE	06 un.
	TRAVE DE FUTEBOL CONJUGADA COM TABELA DE BASQUETE	01 un.
	LIXEIRA EM MADEIRA DE EUCALIPTO ENVERNIZADO, ESTRUTURA METÁLICA COM PINTURA ACRÍLICA BRANCA NA COR PRETA - CAP. 40L	06 un.

TABELA DE QUANTITATIVO - PAVIMENTAÇÃO		
SÍMBO.	DESCRIÇÃO	QTD.
	CAIXADA - PAVIMENTAÇÃO EM CONCRETO LISO	774,00m²
	CAIXADA - PAVIMENTAÇÃO EM BLOCO DE CONCRETO INTERTRAVADO	242,10m²
	MED FIO EM ALVENARIA COM PINTURA BRANCA (e=12cm)	908,30 m
	GRAMA ESMERALDA EM PLACAS	504,56m²
	PINTURA EM CONCRETO NA COR BRANCA	20,00m³
	PINTURA EM CONCRETO NA COR AMARELA	28,20m³
	PINTURA EM CONCRETO NA COR AZUL	57,80m³
	PINTURA EM CONCRETO NA COR VERDE	67,50m³
	PISO EMBORÇADO NA COR AMARELO	43,17m³
	PISO EMBORÇADO NA COR AZUL	102,07m³

	DESENHO: JOÃO VITOR DE SOUSA RIBEIRO	
	DATA: 19/08/26	ESCALA: Como indicado
	REVISÃO:	PRANCHA: 01/03 Formato da folha: A1


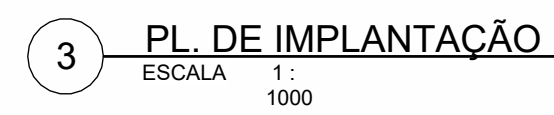



TABELA DE PAISAGISMO				
Imagem	Símb.	Descrição	Nome científico	Quant.
		ALAMEDA ROXA	<i>Allamanda blanchetii</i>	74
		CLÚSIA	<i>Clusia fluminensis</i>	276
		DIONELA	<i>Dianella tasmanica</i>	891
		IPÊ AMARELO	<i>Handroanthus chrysotrichus</i>	3
		MUNGUBA	<i>Pachira aquatica</i>	3
		OITI	<i>Licania tomentosa</i>	6
		SOMBREIRO	<i>Clitoria fairchildiana</i>	3

Formato da folha: A1




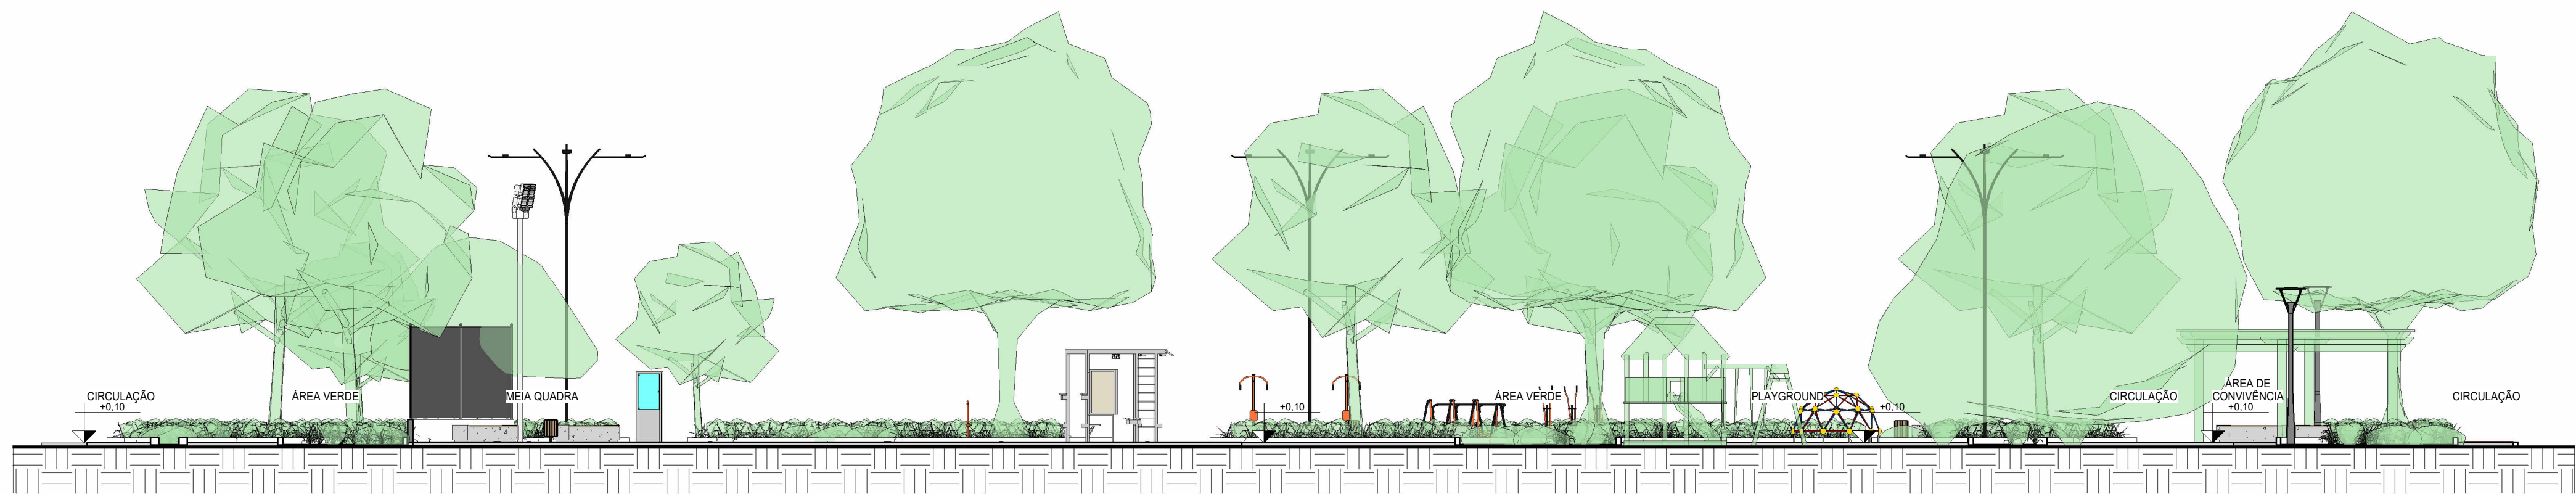

1 CORTE AA
ESCALA 1 : 125

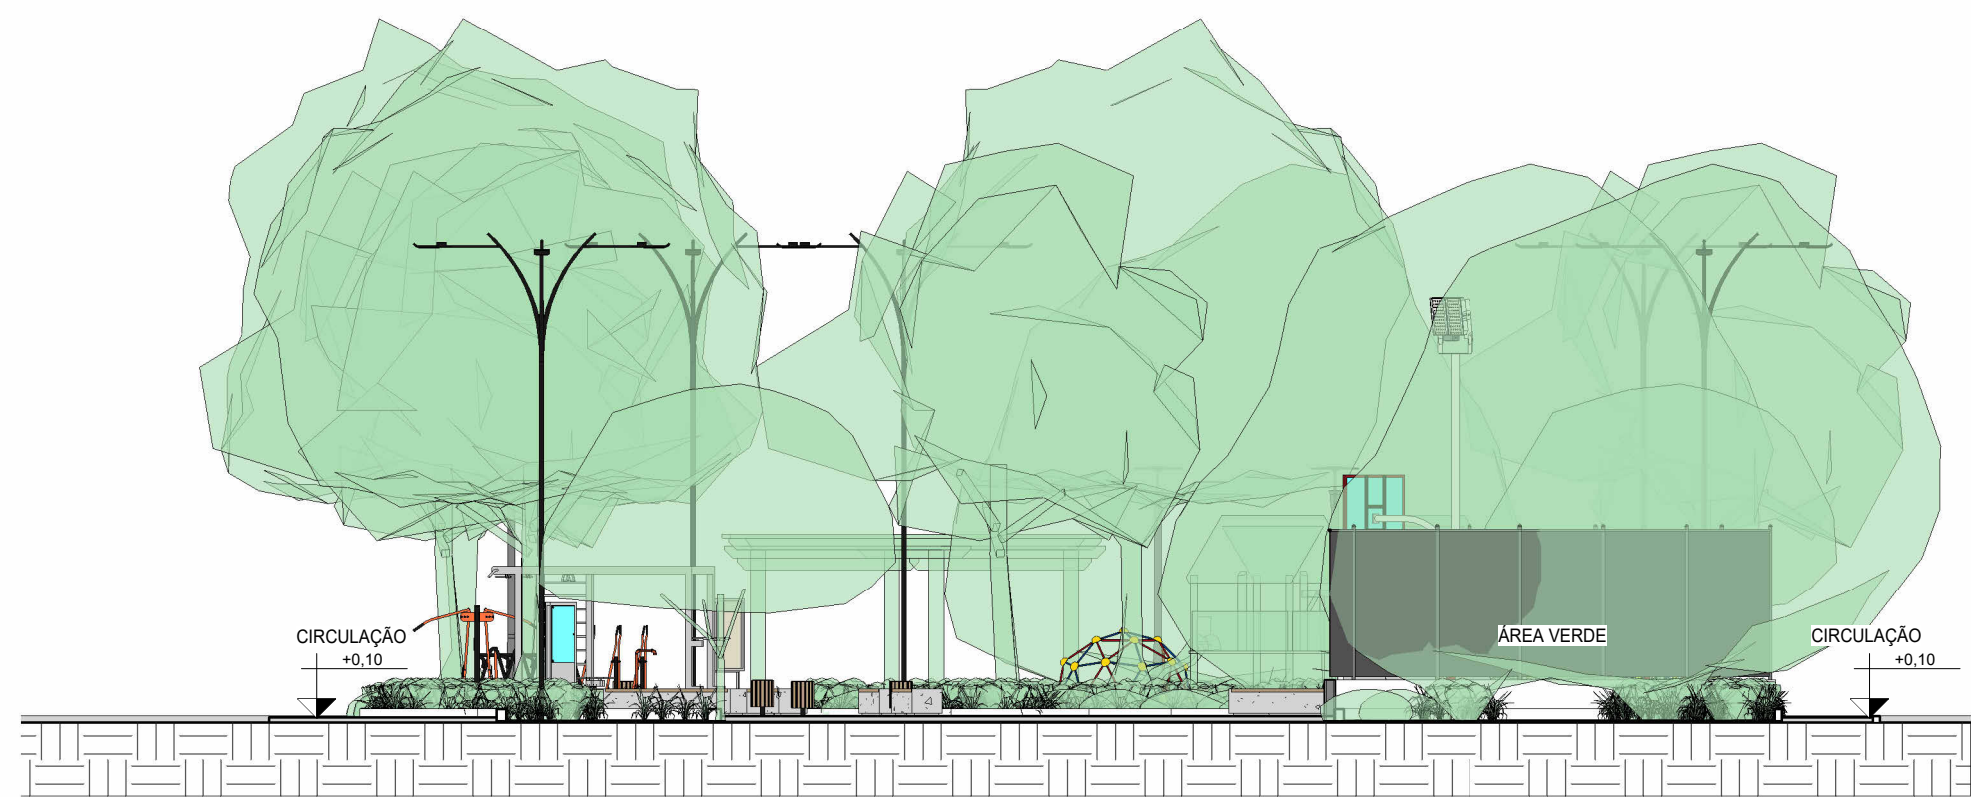

2 CORTE BB
ESCALA 1 : 125

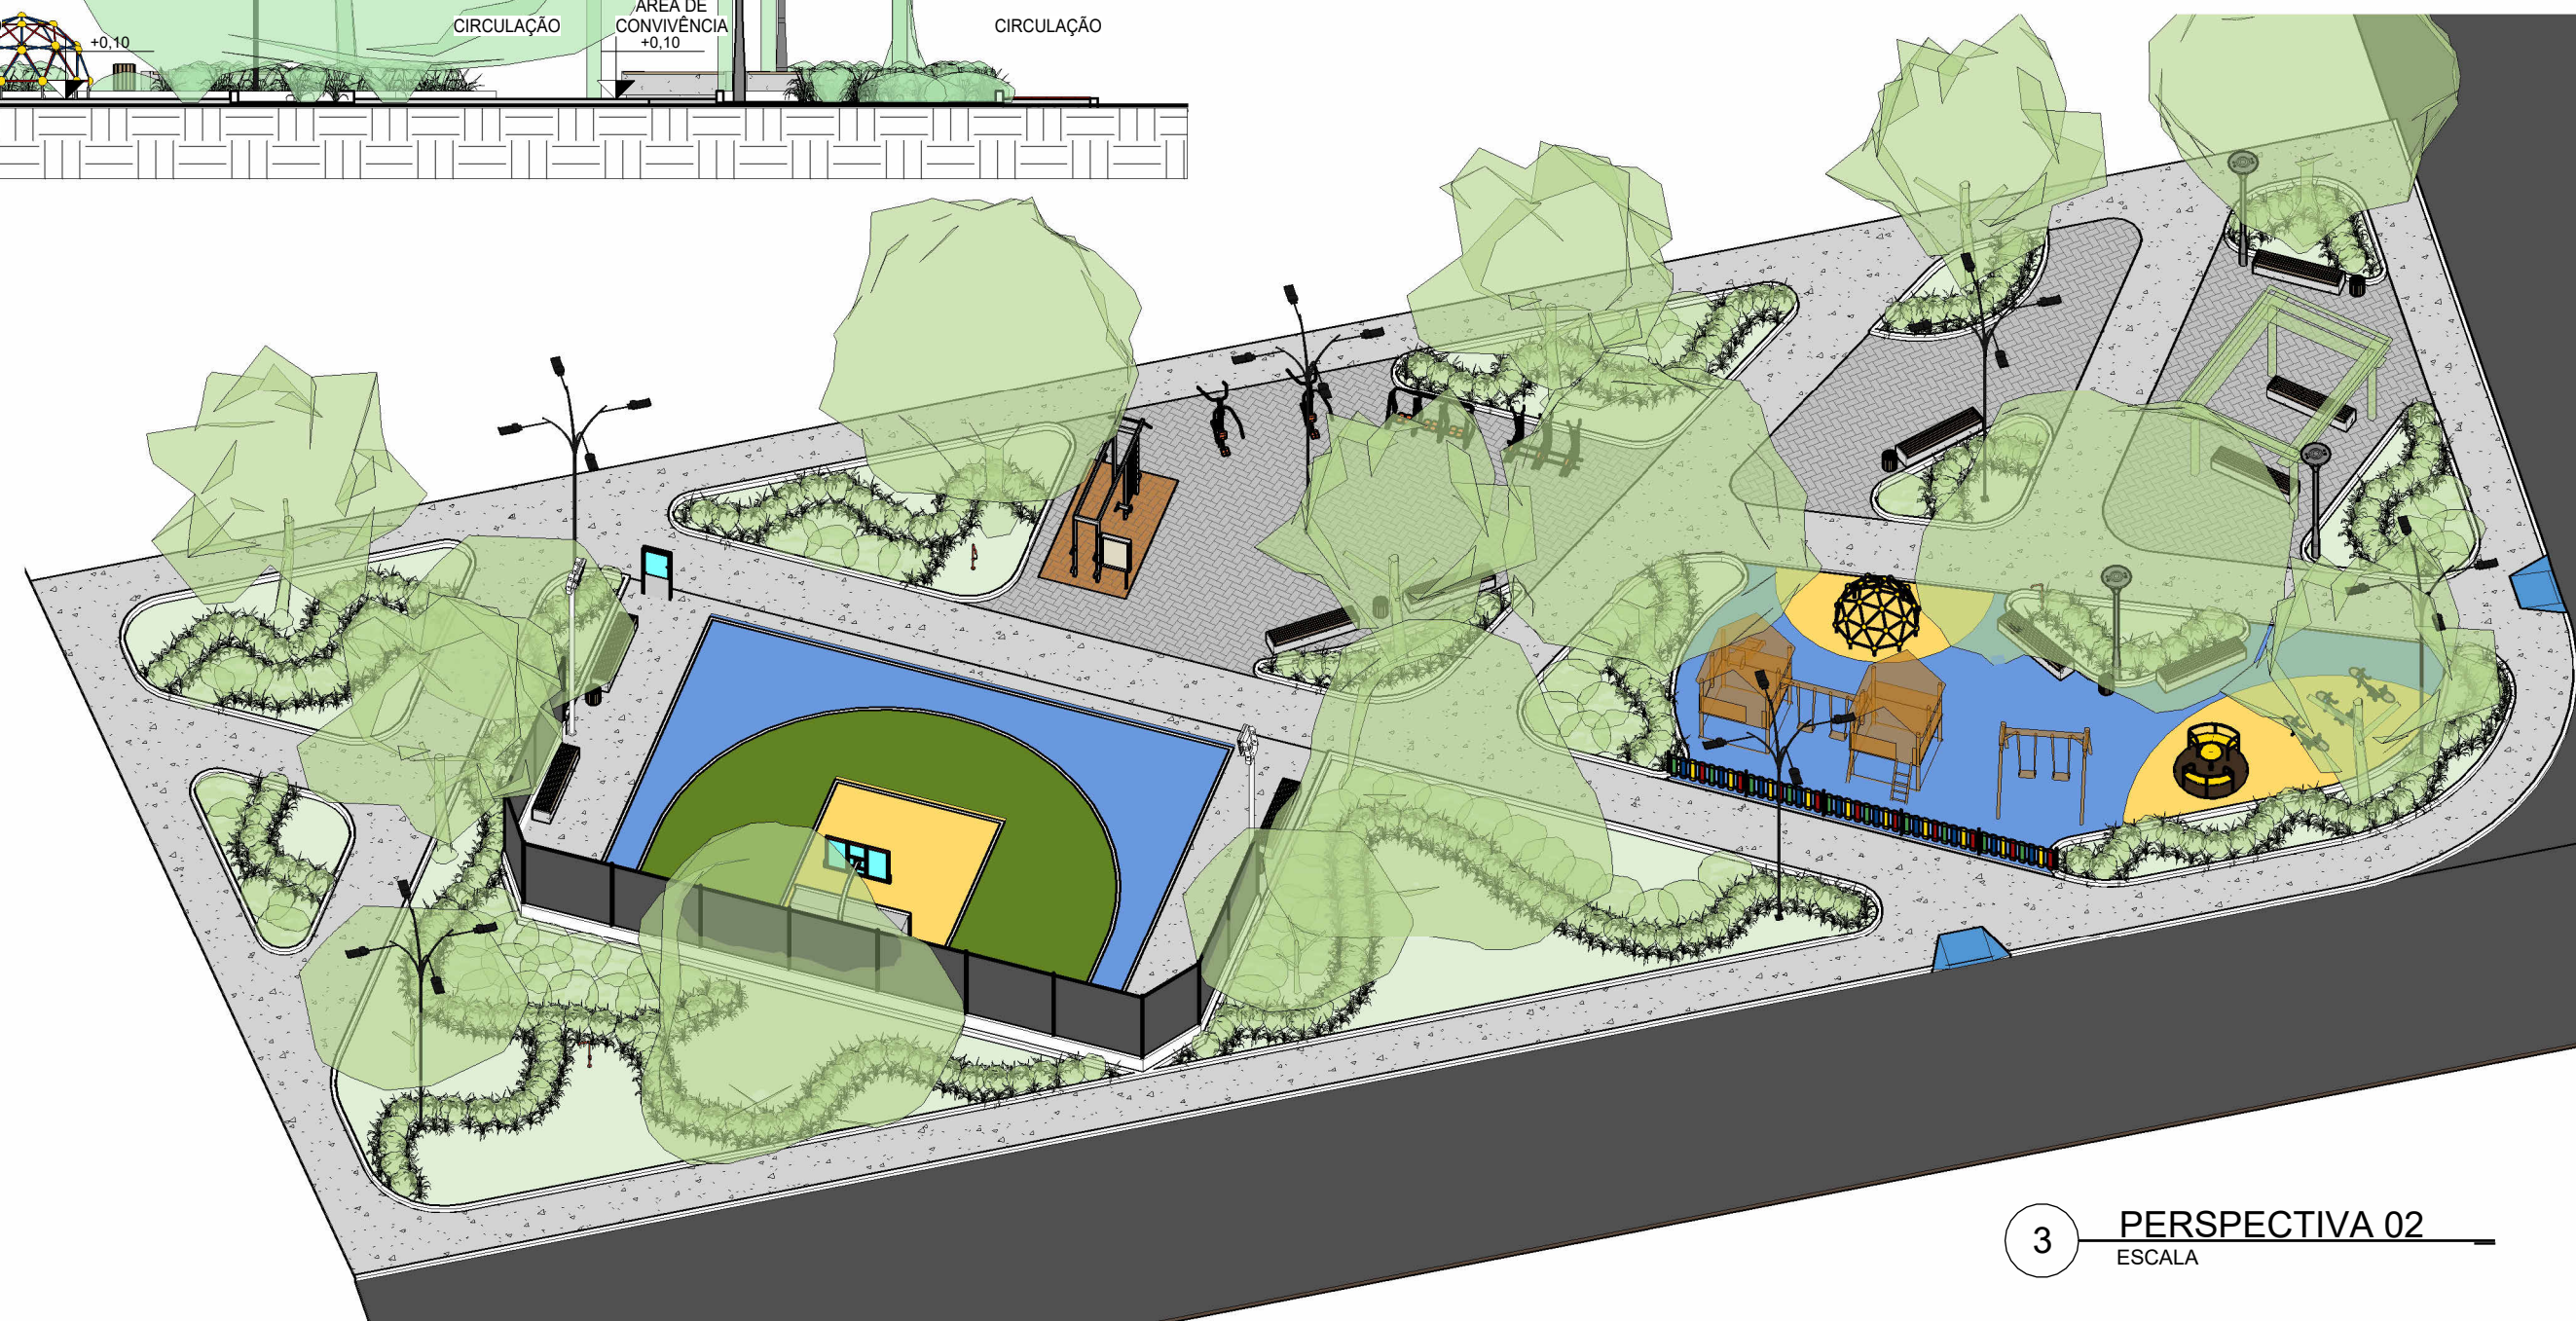

3 PERSPECTIVA 02
ESCALA



PRAÇA PARA CONJUNTO MCMV

CLIENTE: PREFEITURA MUNICIPAL DE GUIMARÃES - MA

ENDEREÇO: RUA NOVO HORIZONTE, GUIMARÃES/ MA

CONTEÚDO: PLANTA DE ILUMINAÇÃO, PONTOS HIDRAÚLICOS E PLANTA DE PAISAGISMO

RESPONSÁVEL TÉCNICO:

LYA RACHELL PEREIRA COSTA
CAU nº A306318-6

DESENHO: JOÃO VITOR DE SOUSA RIBEIRO

DATA: 19/08/26

ESCALA: 1 : 125

REVISÃO:

PRANCHA:

03/03

Formato da folha: A1

