




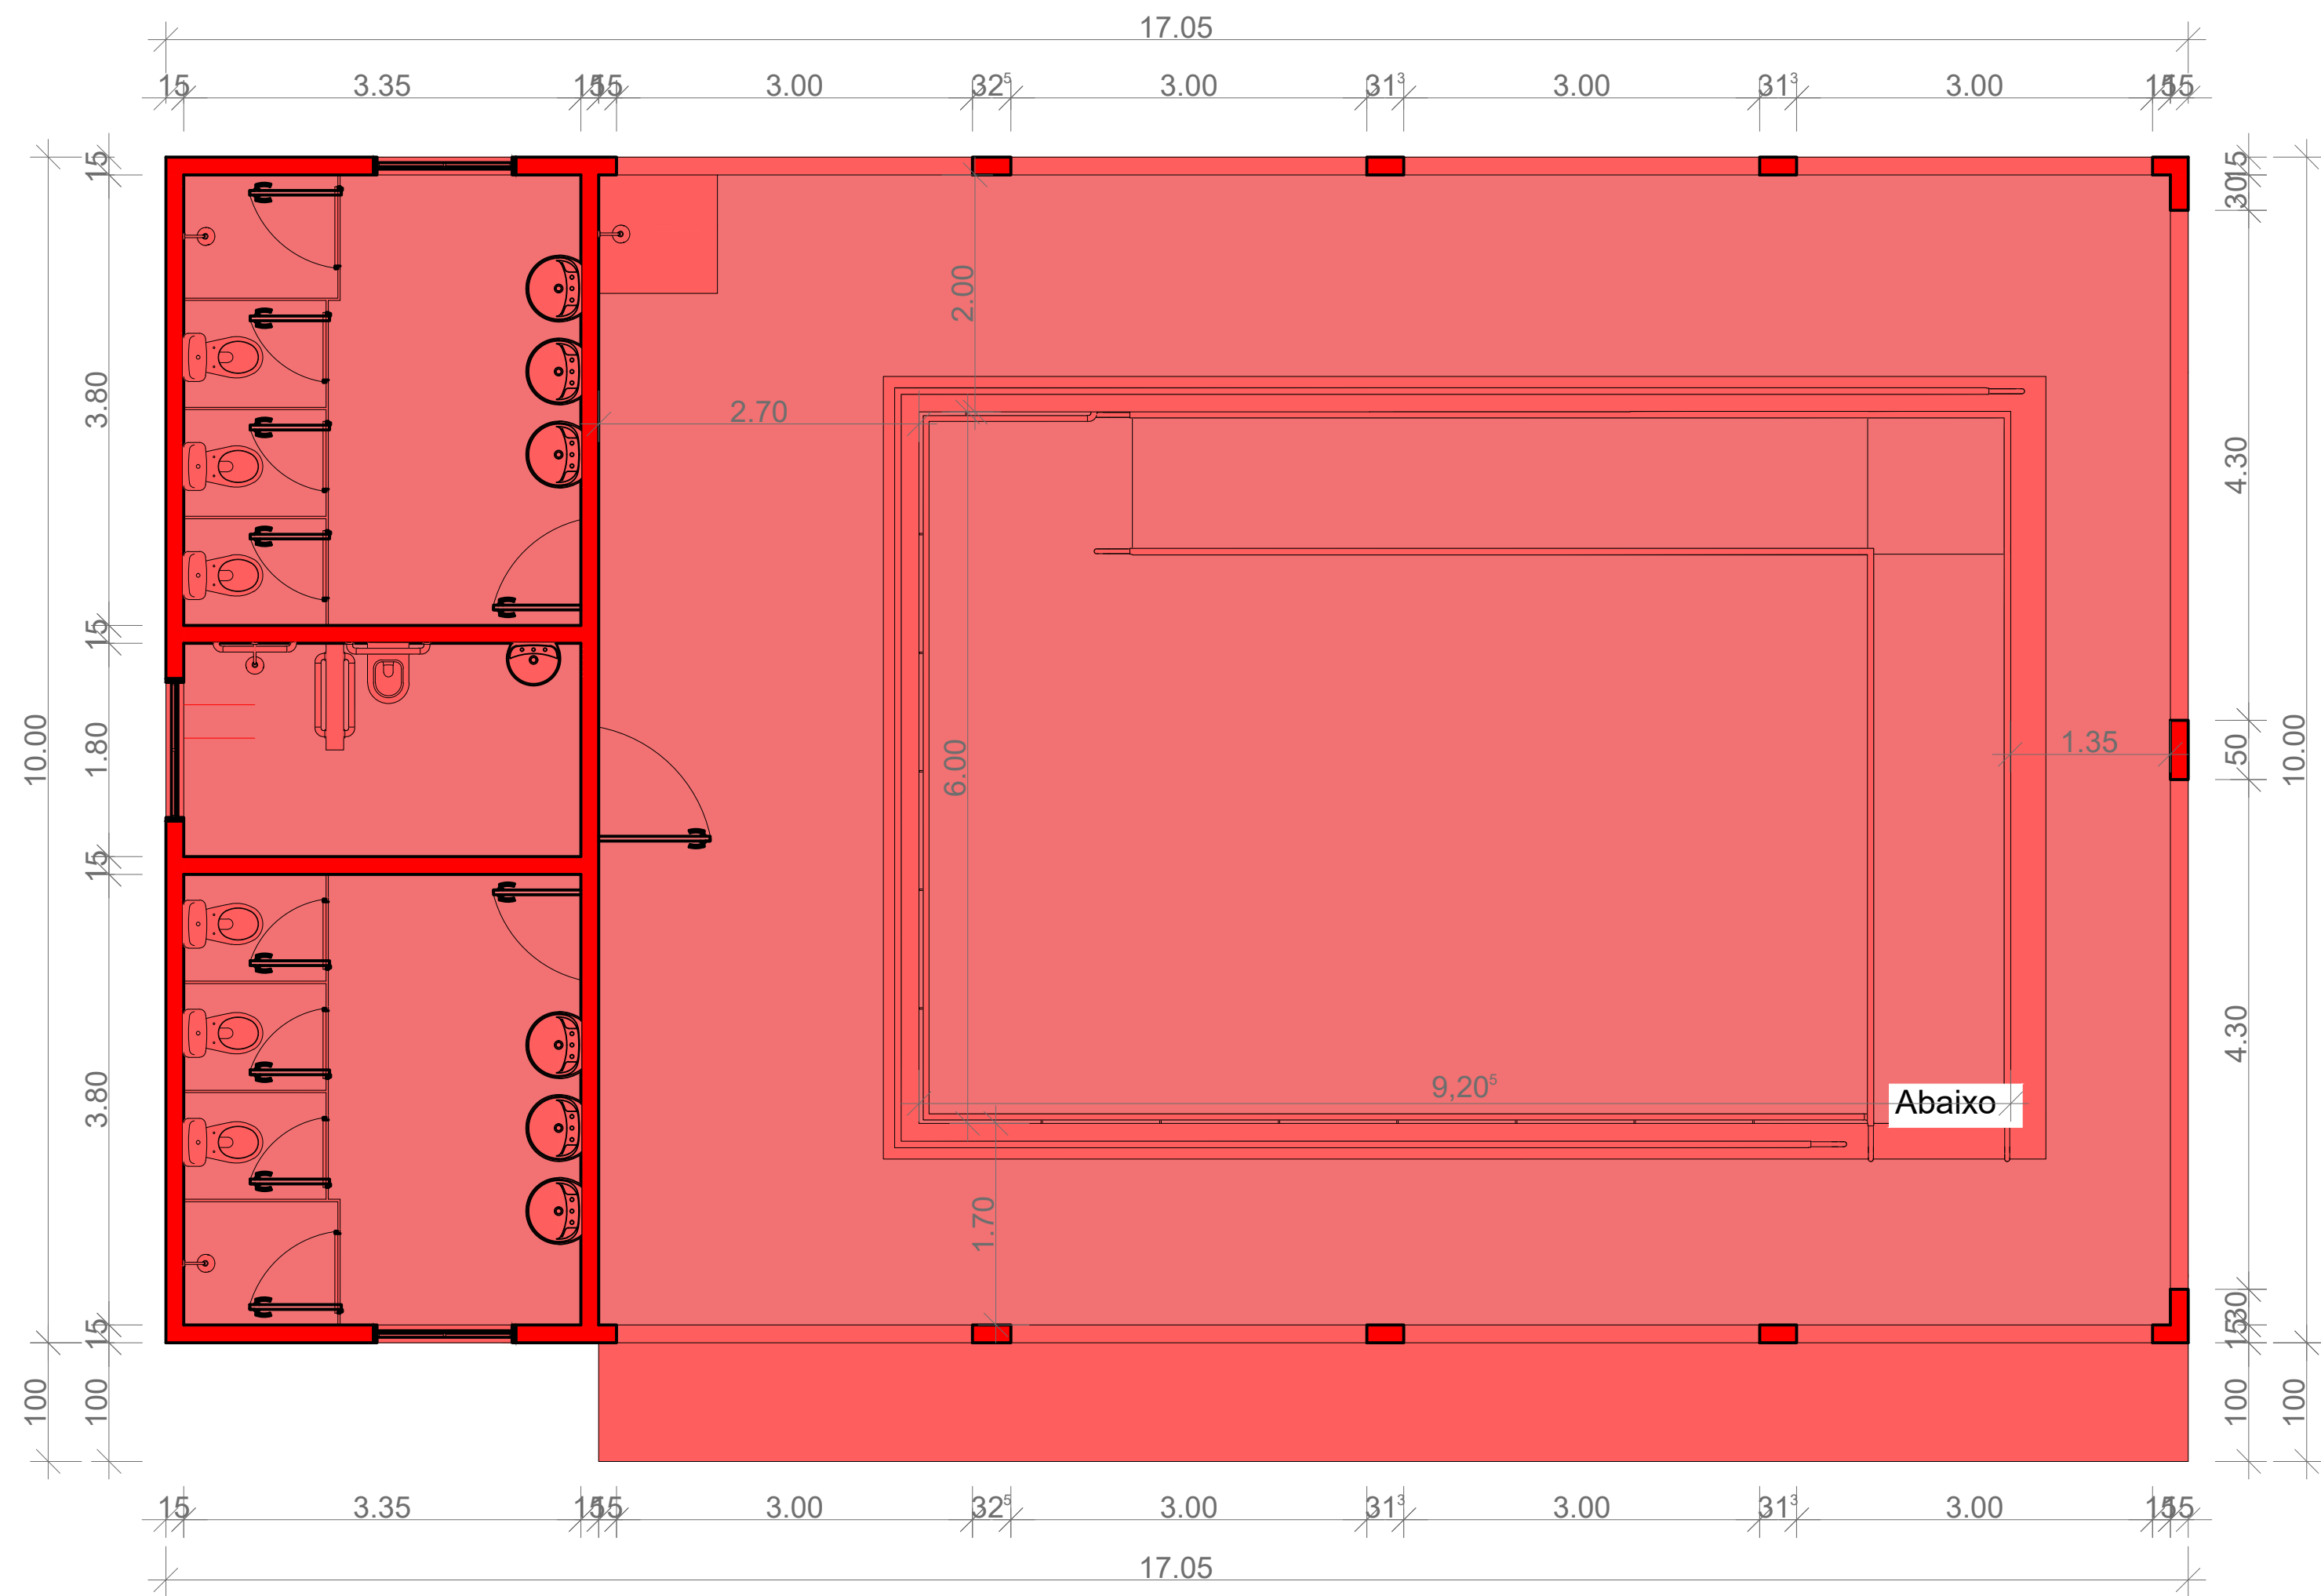


1 PLANTA CONSTRUIR
ESC.: 1/50

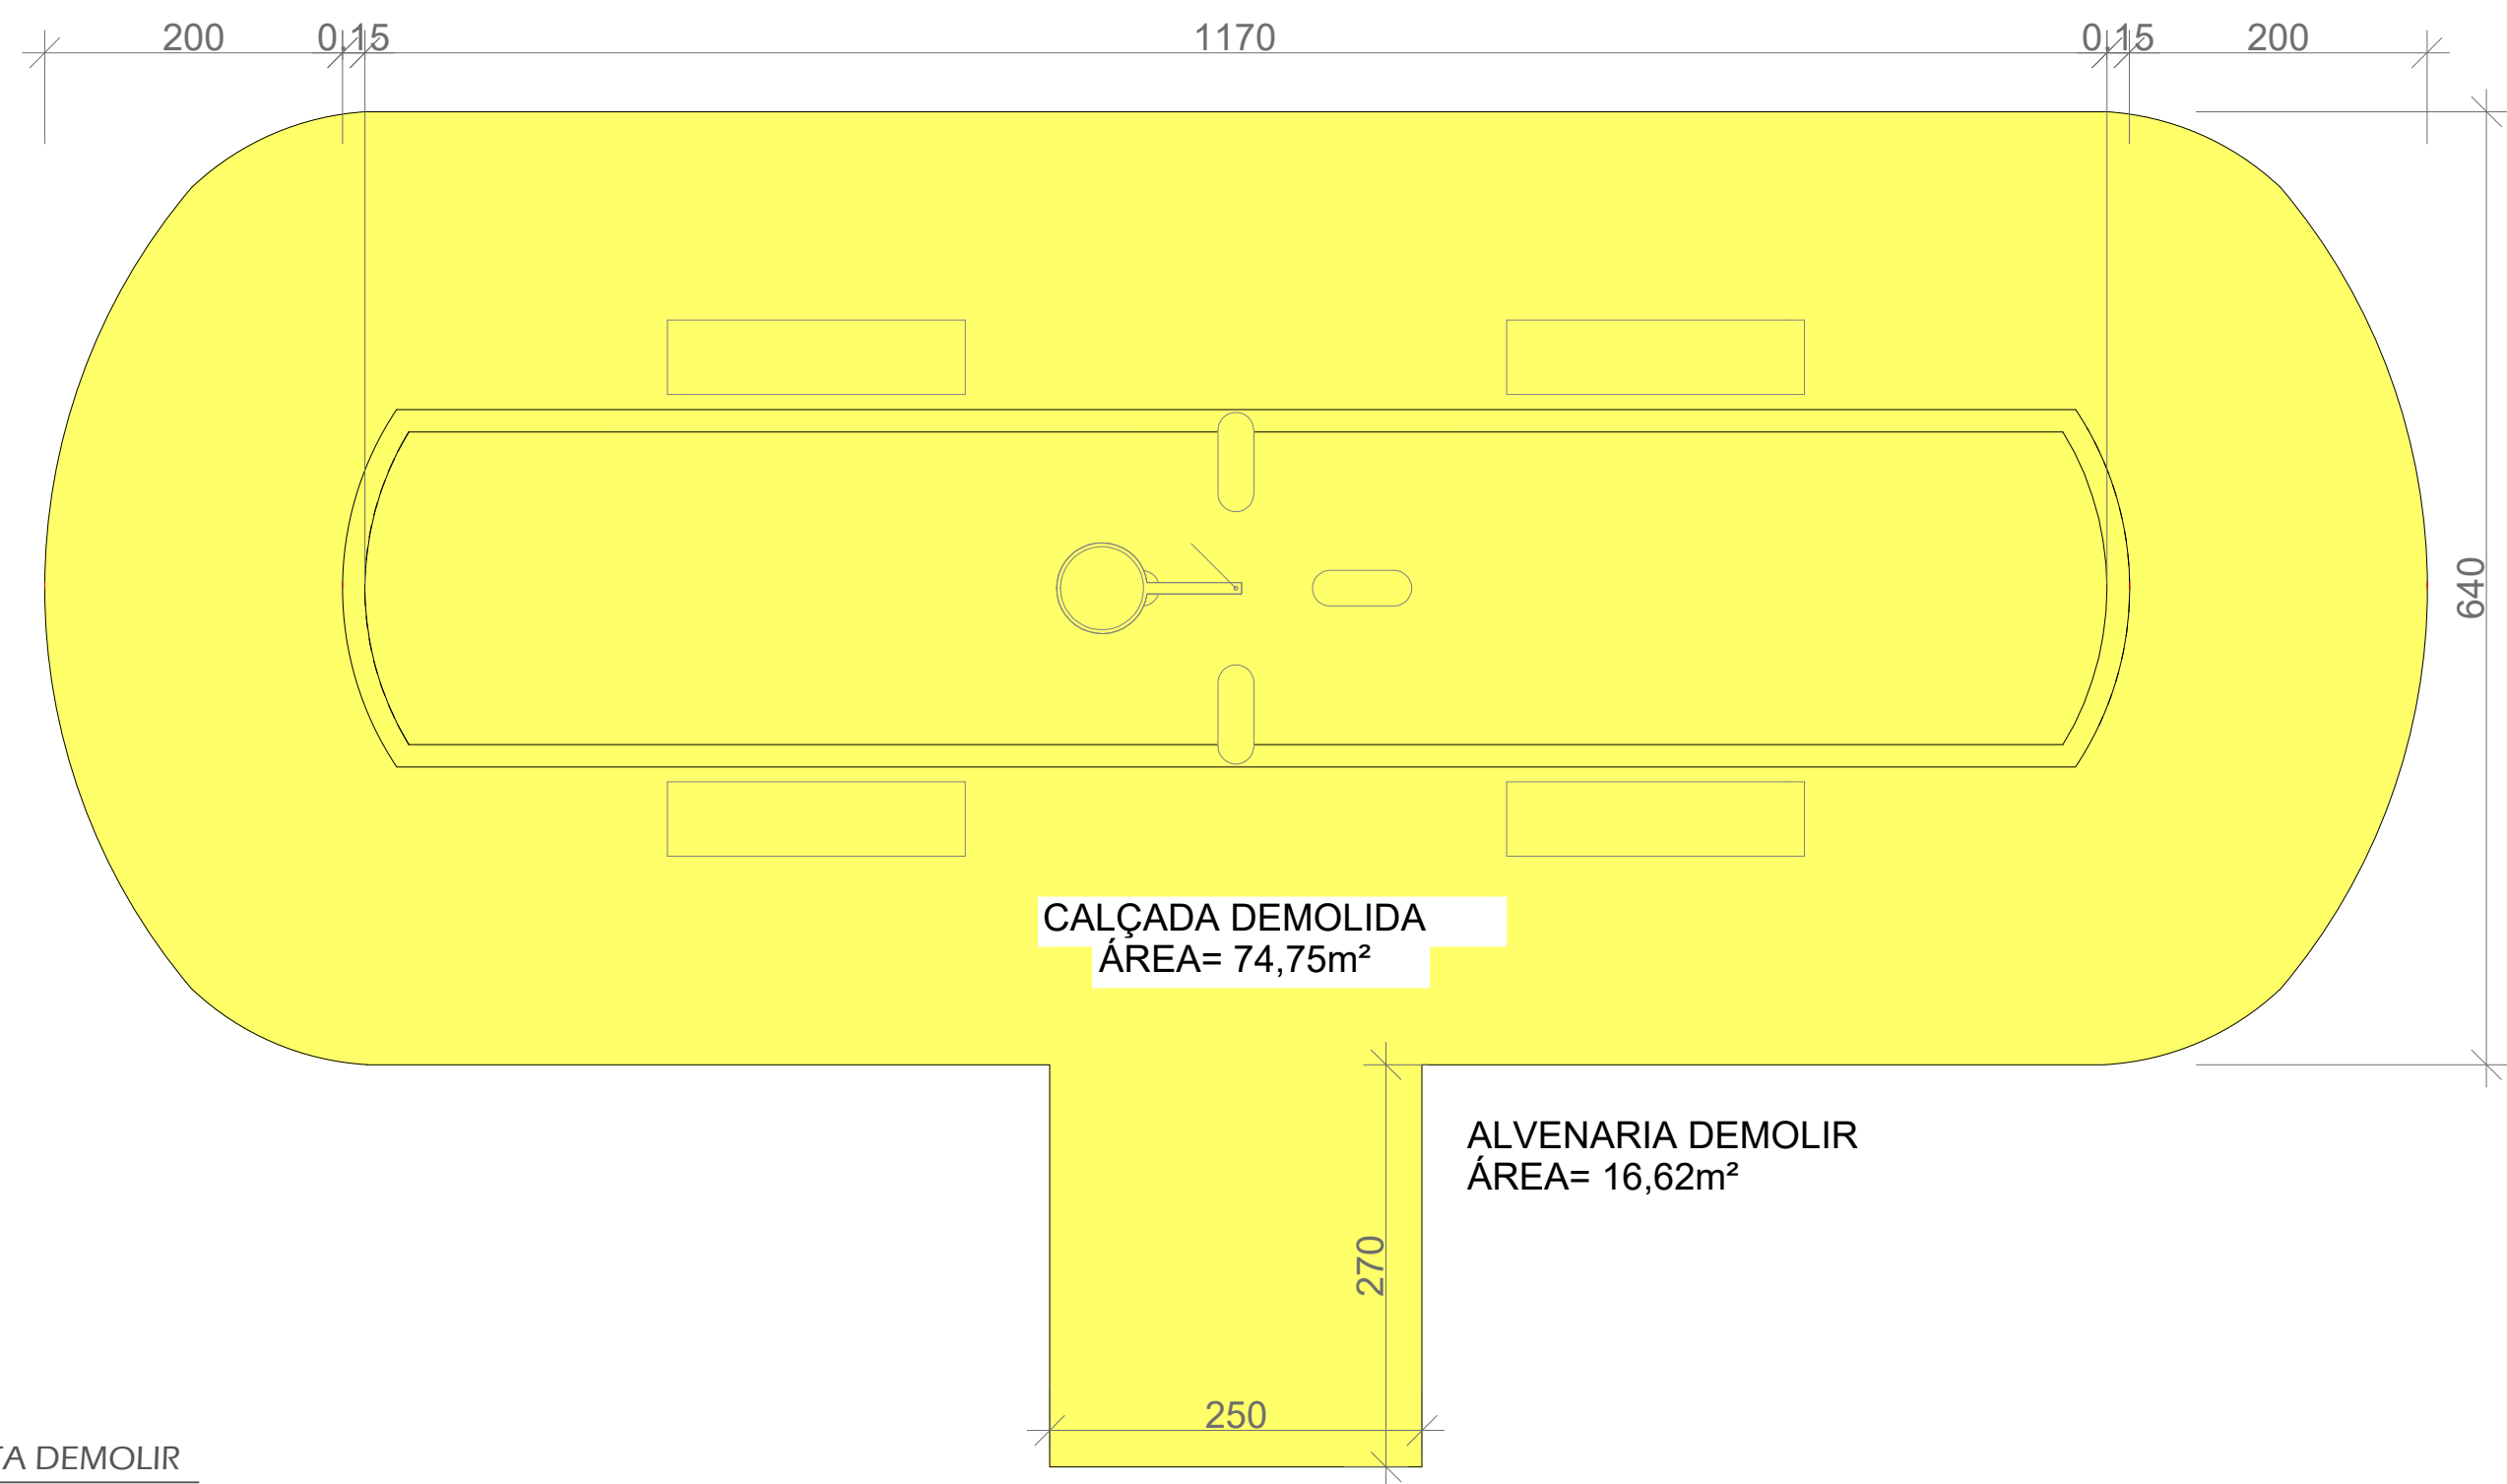

2 PLANTA DEMOLIR
ESC.: 1/50

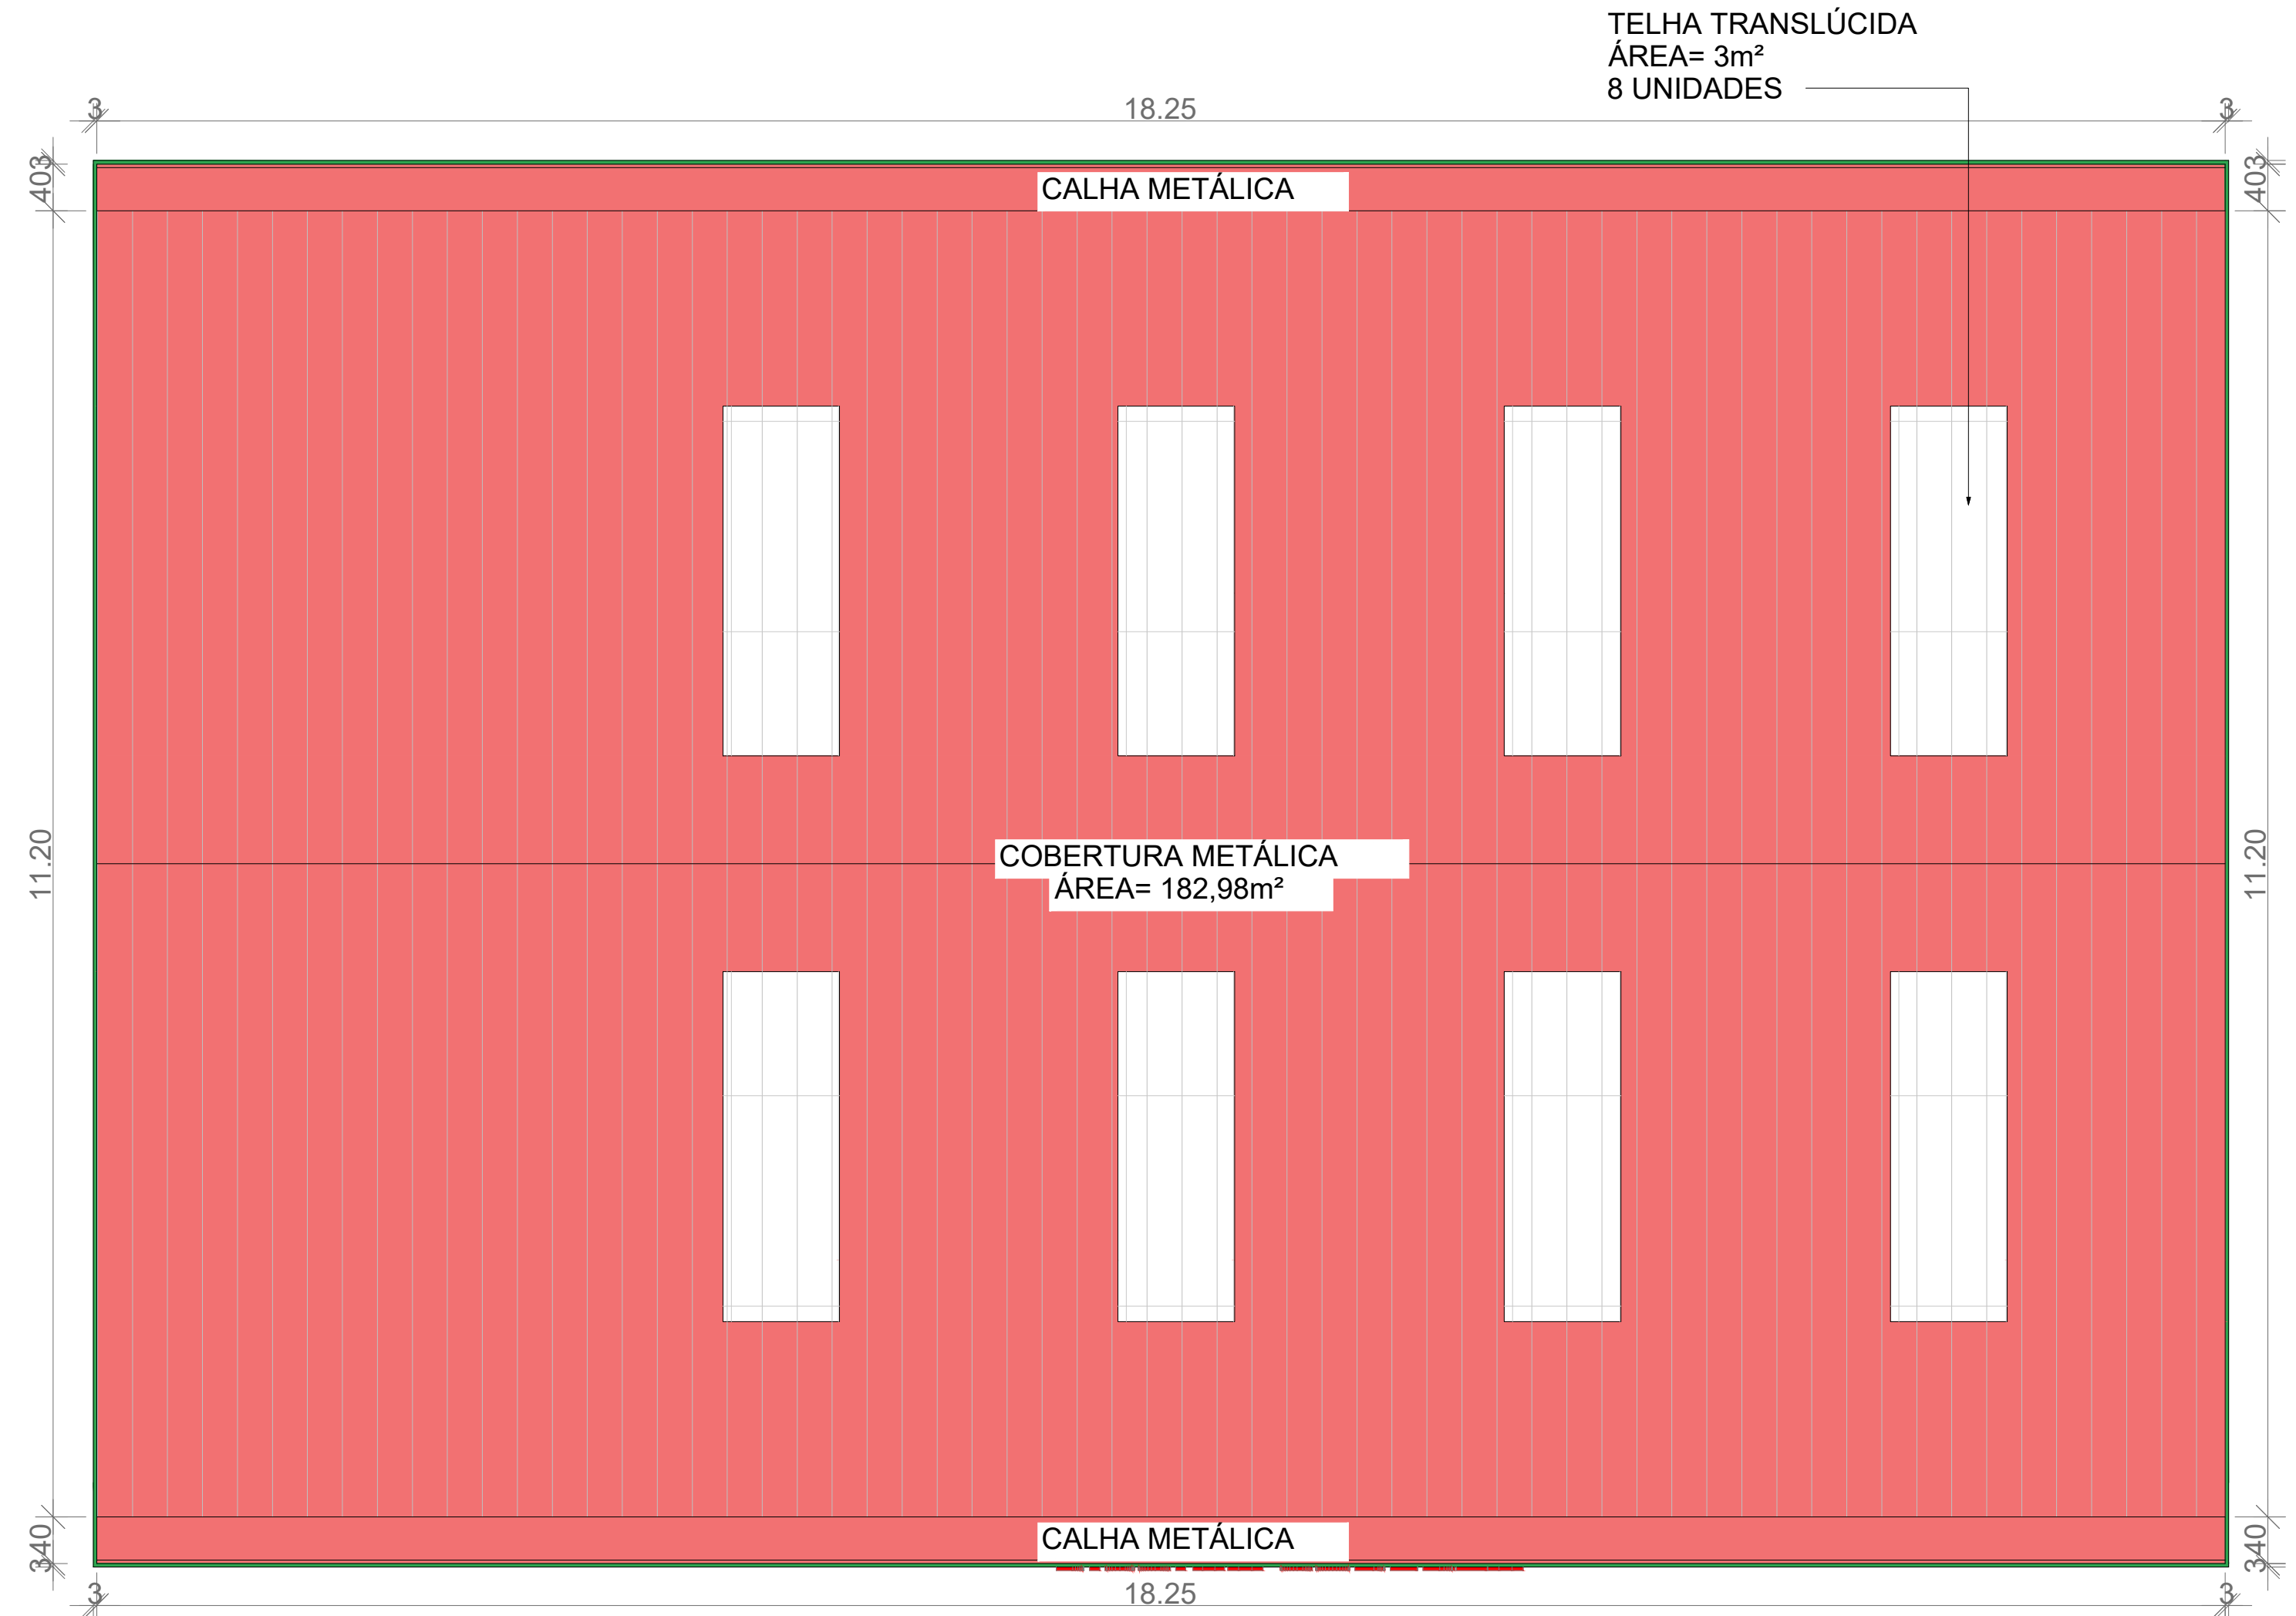

3 PLANTA CONSTRUÇÃO DE COBERTURA
ESC.: 1/50

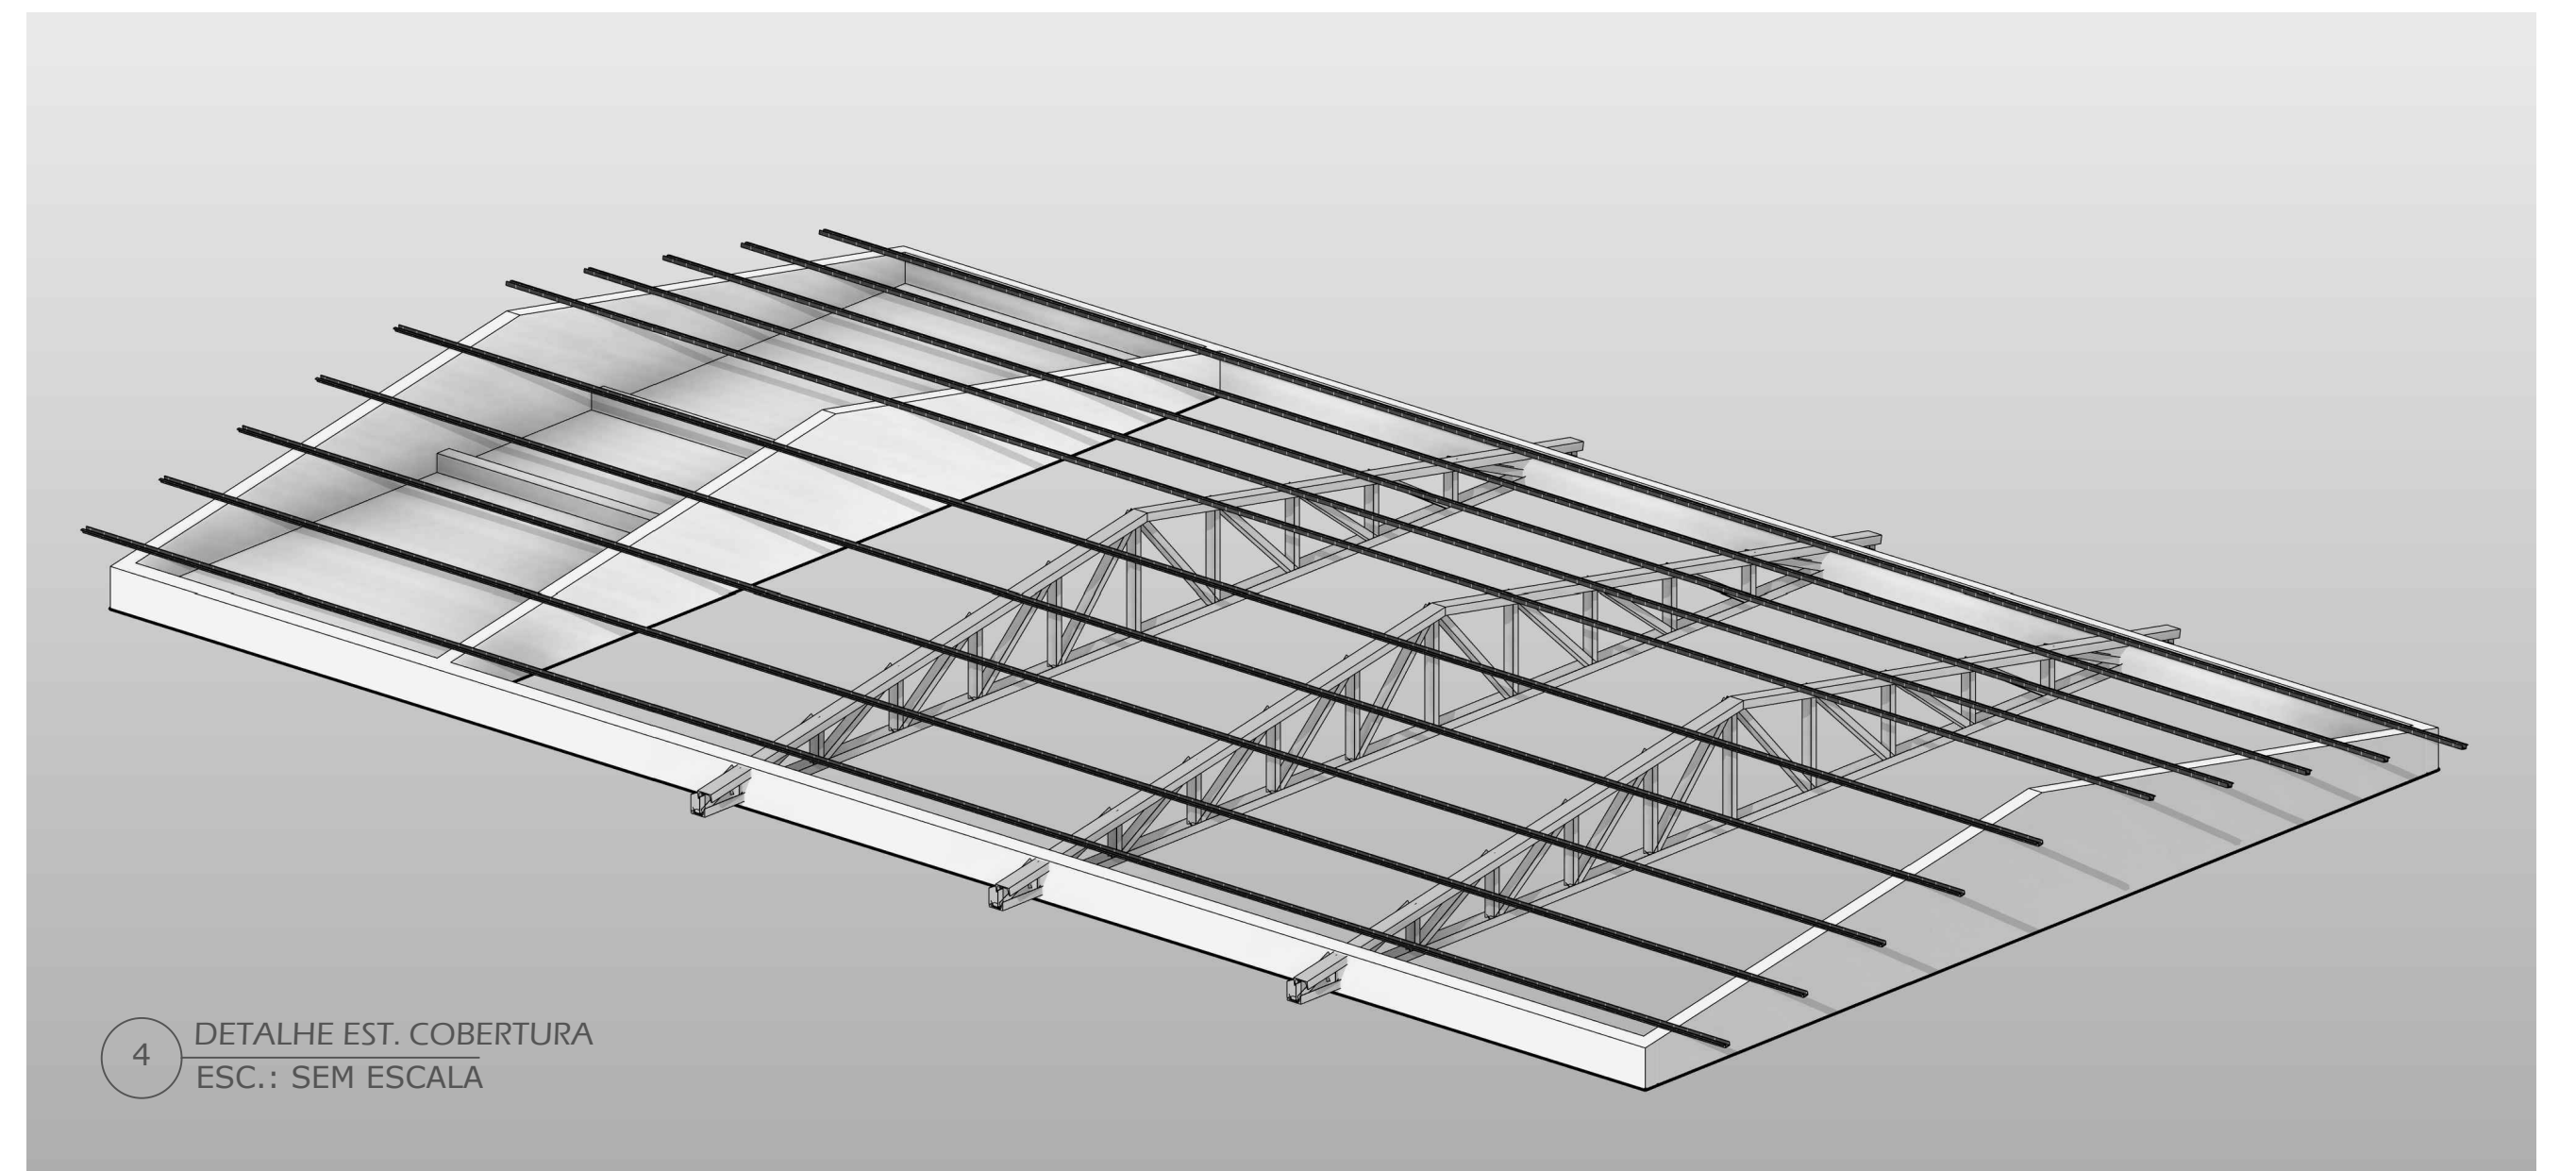

4 DETALHE EST. COBERTURA
ESC.: SEM ESCALA

DEMOLIR
CONSTRUIR