



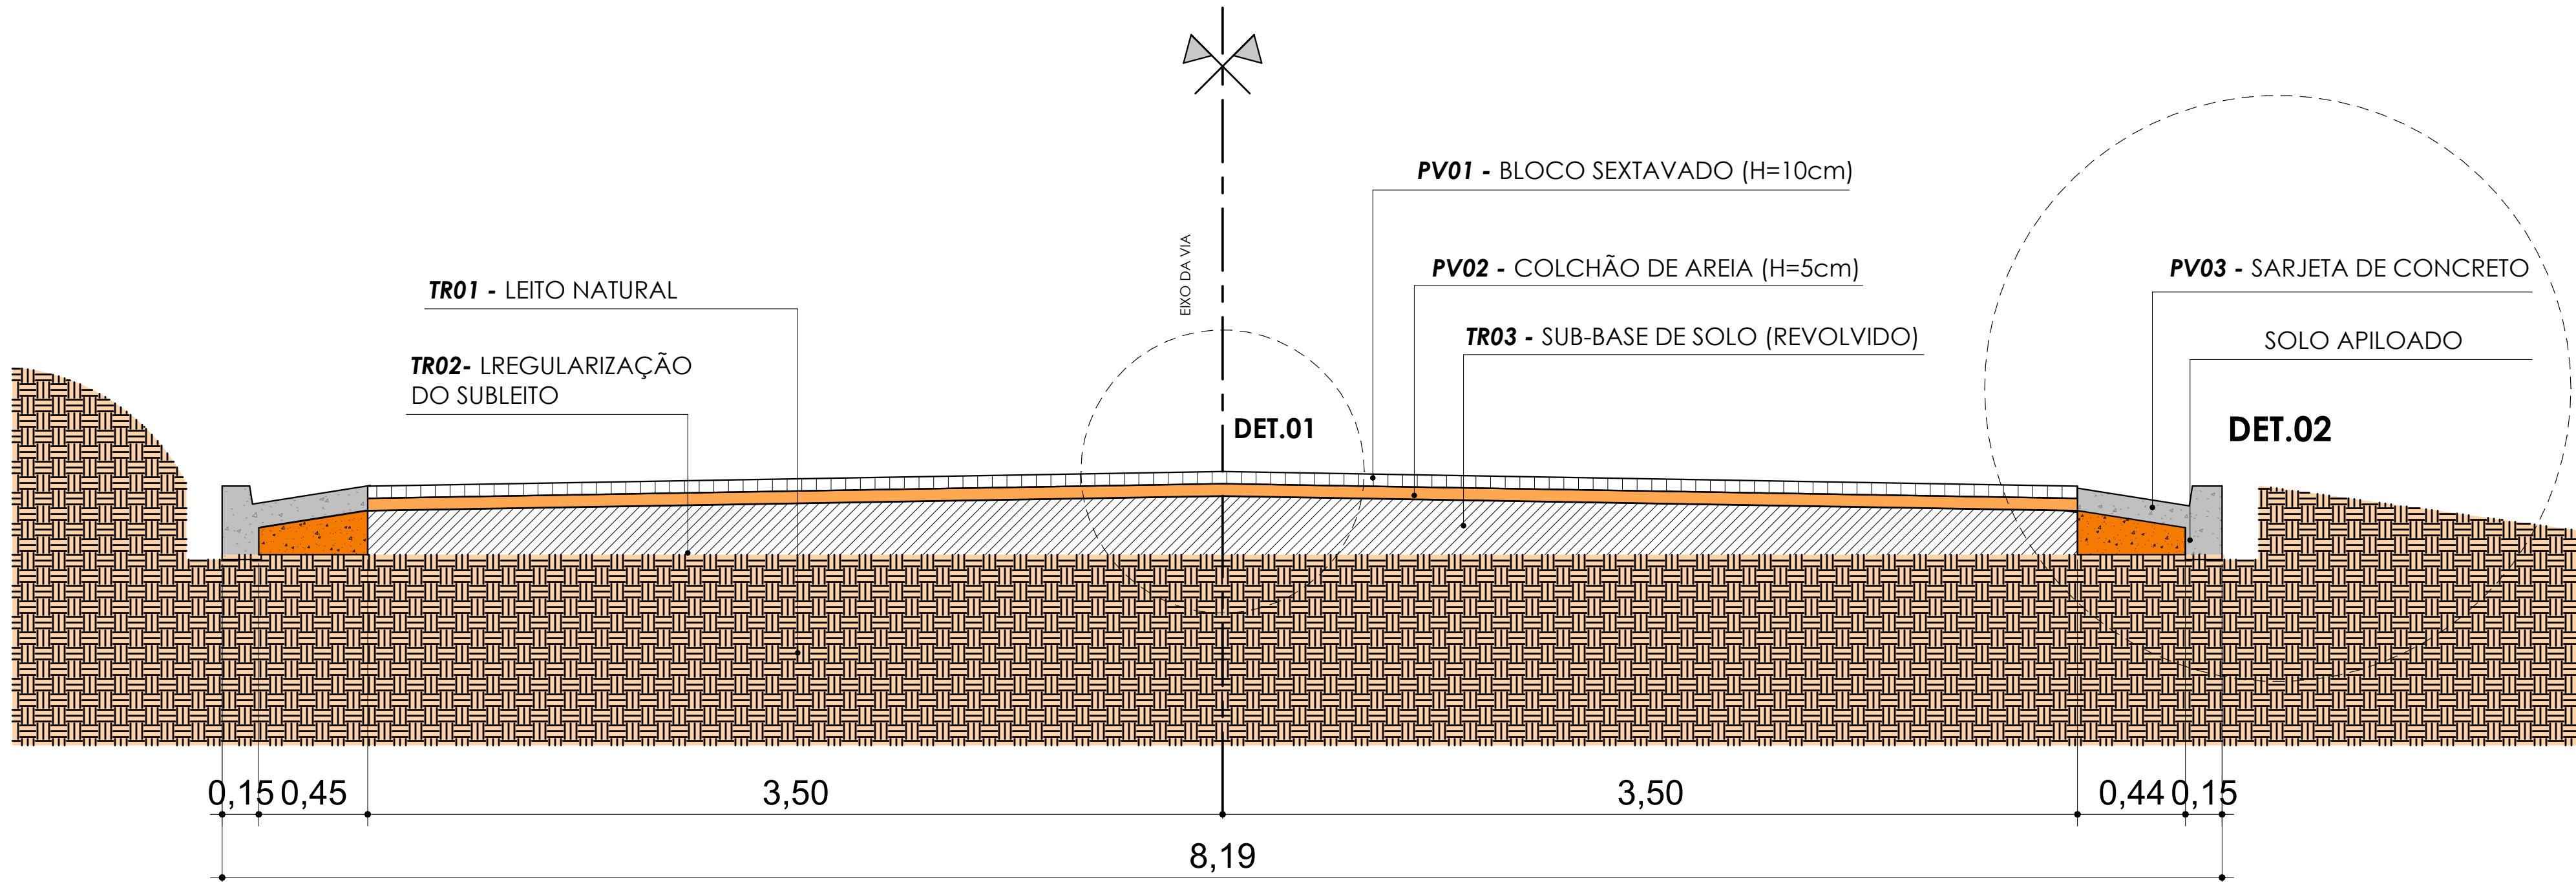


CAMADAS DO PAVIMENTO
SEÇÃO TÍPICA
ESCALA: 1/20

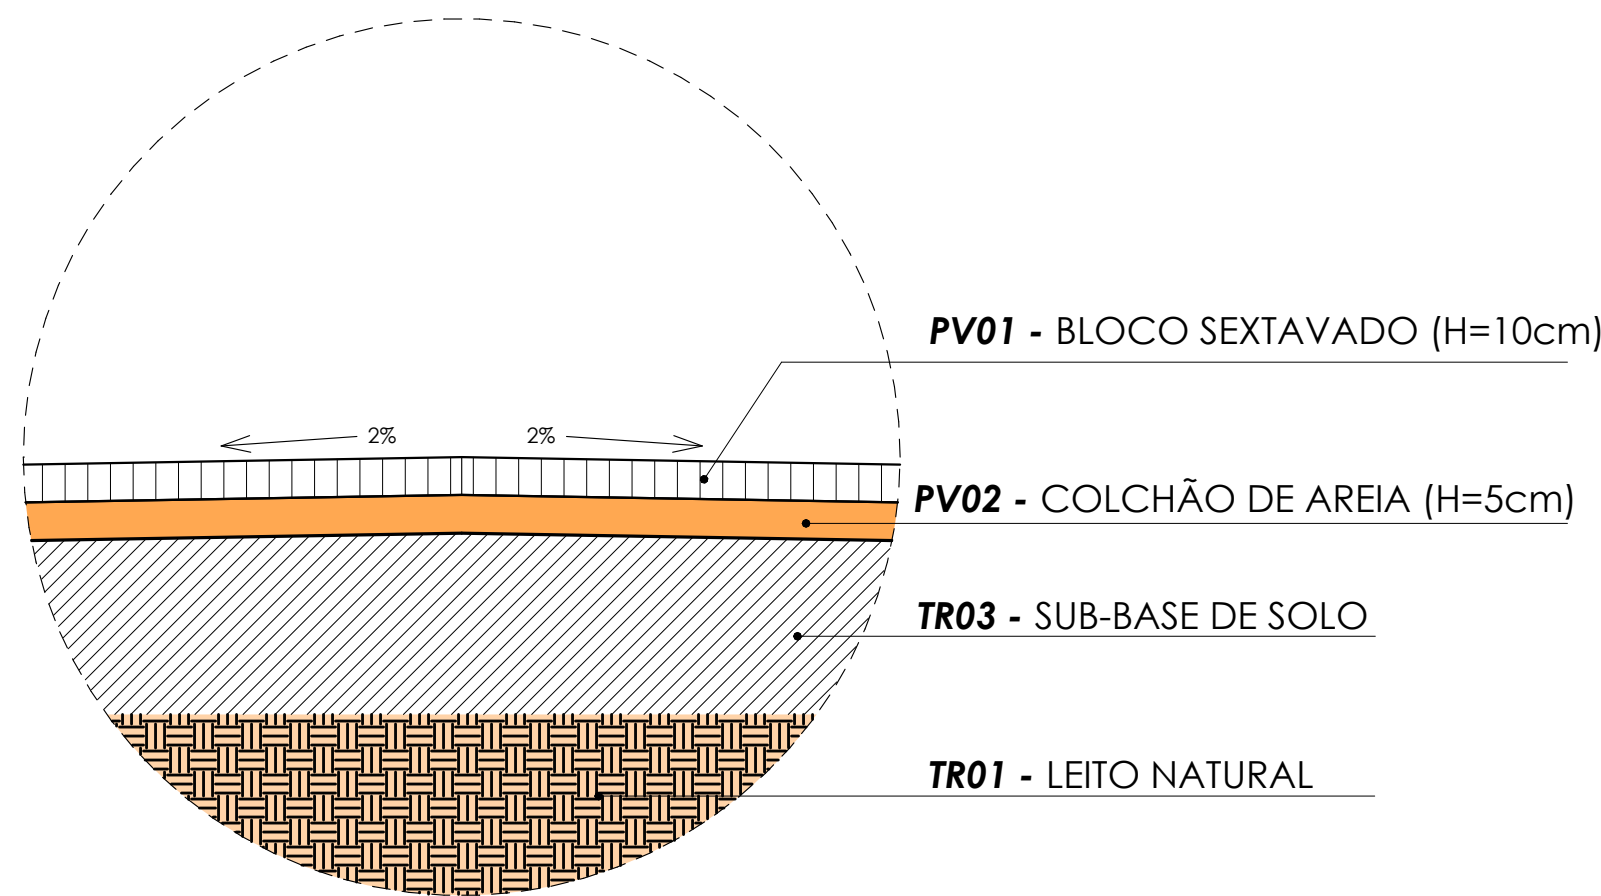


DET.01 - CAMADAS DO PAVIMENTO
SEÇÃO TÍPICA
ESCALA: 1/10

TERRAPLENAGEM	
TR01	LEITO NATURAL, onde ocorreu a primeira abertura em terreno natural, sem atendimento às normas Serviço existente e não computável na planilha orçamentária.
TR02	REGULARIZAÇÃO DO SUBLEITO, incluindo serviços de compactação com altura não superior a 20cm SINAPE 5 9295 Seguir recomendações da NBR 12.307/1991, mantendo uma capacidade mínima de suporte - CBR ≥ 3%.
TR03	BASE e SUB-BASE executada granulometricamente com materiais materiais constituídos de solo, mistura de solo, mistura de solo e materiais britados SINAPE 5 9295 Capacidade mínima de suporte: 1) sub-base CBR ≥ 20%; 2) base CBR ≥ 60%.

PAVIMENTAÇÃO	
PV01	PAVIMENTO INTERTRAVADO - fck/mín 35Mpa, com bloco sextavado 25 x 25 cm, espessura de 10 cm e rejuntamento em piche asfáltico SINAPE 5 9295.
PV02	colchão de areia para assentamento do pavimento intertravado, acompanhando a declividade da seção transversal prevista em projeto - i = 2%. Espessura da camada: 2 cm e 5 x 5 cm.
PV03	SARJETA TRIANGULAR em concreto estrutural - fck/mín 35Mpa.
PAVIMENTO INTERTRAVADO (intervenção futura) - fck/mín 35Mpa, com bloco sextavado 25 x 25 cm, espessura de 10 cm e rejuntamento em piche asfáltico Serviço a ser executado com serviços próprios da prefeitura.	

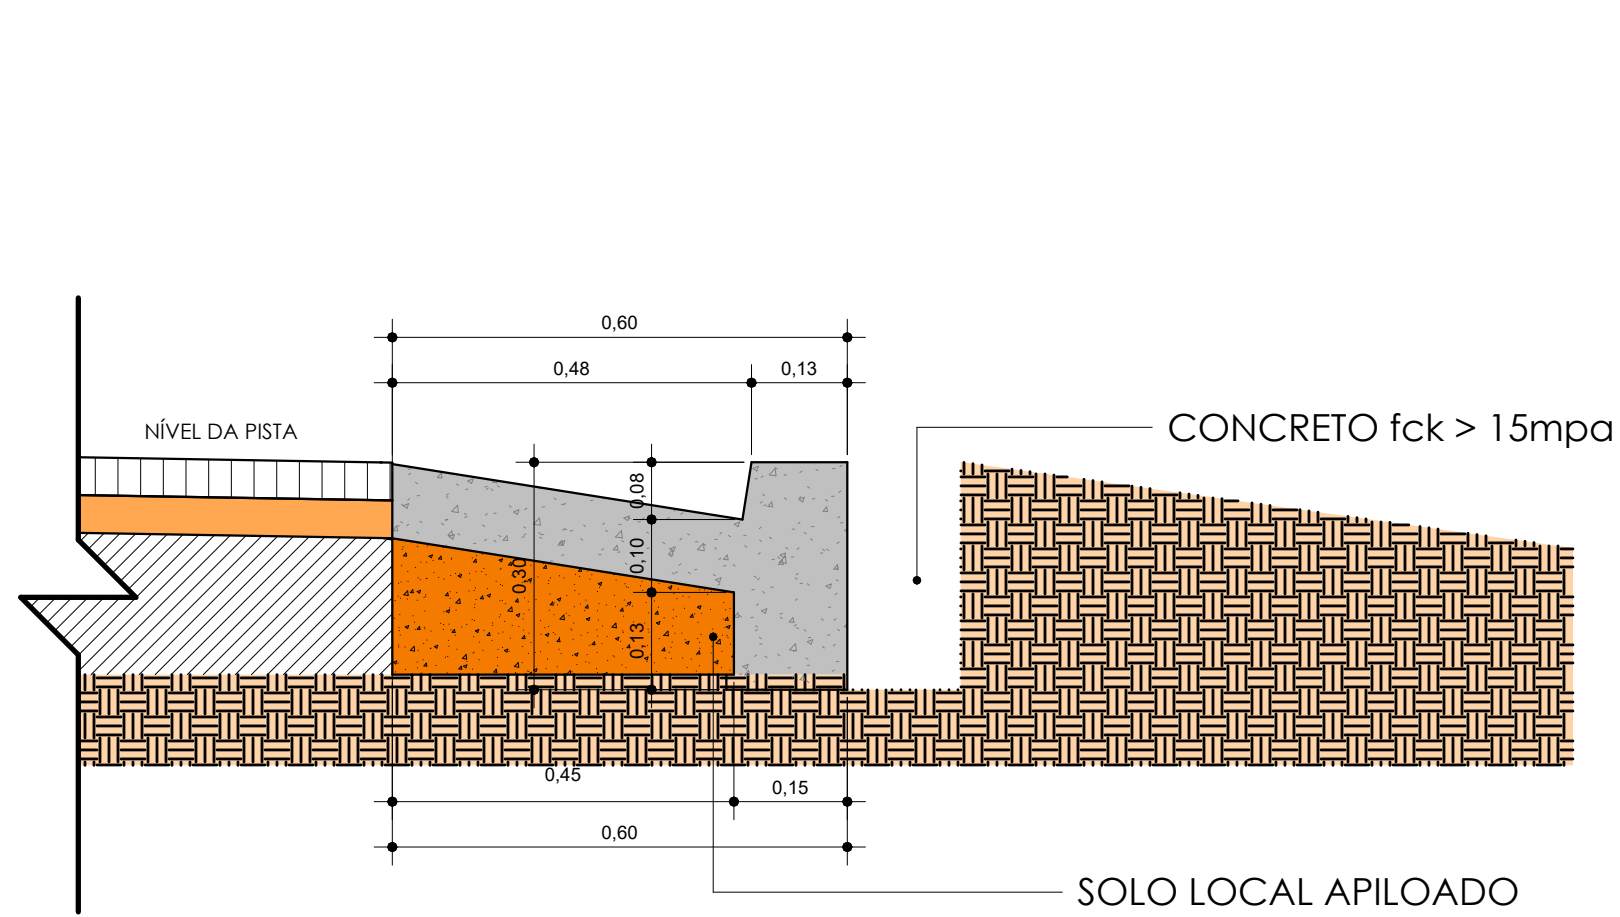

DET.02 - SARJETA
SEÇÃO TÍPICA
ESCALA: 1/10

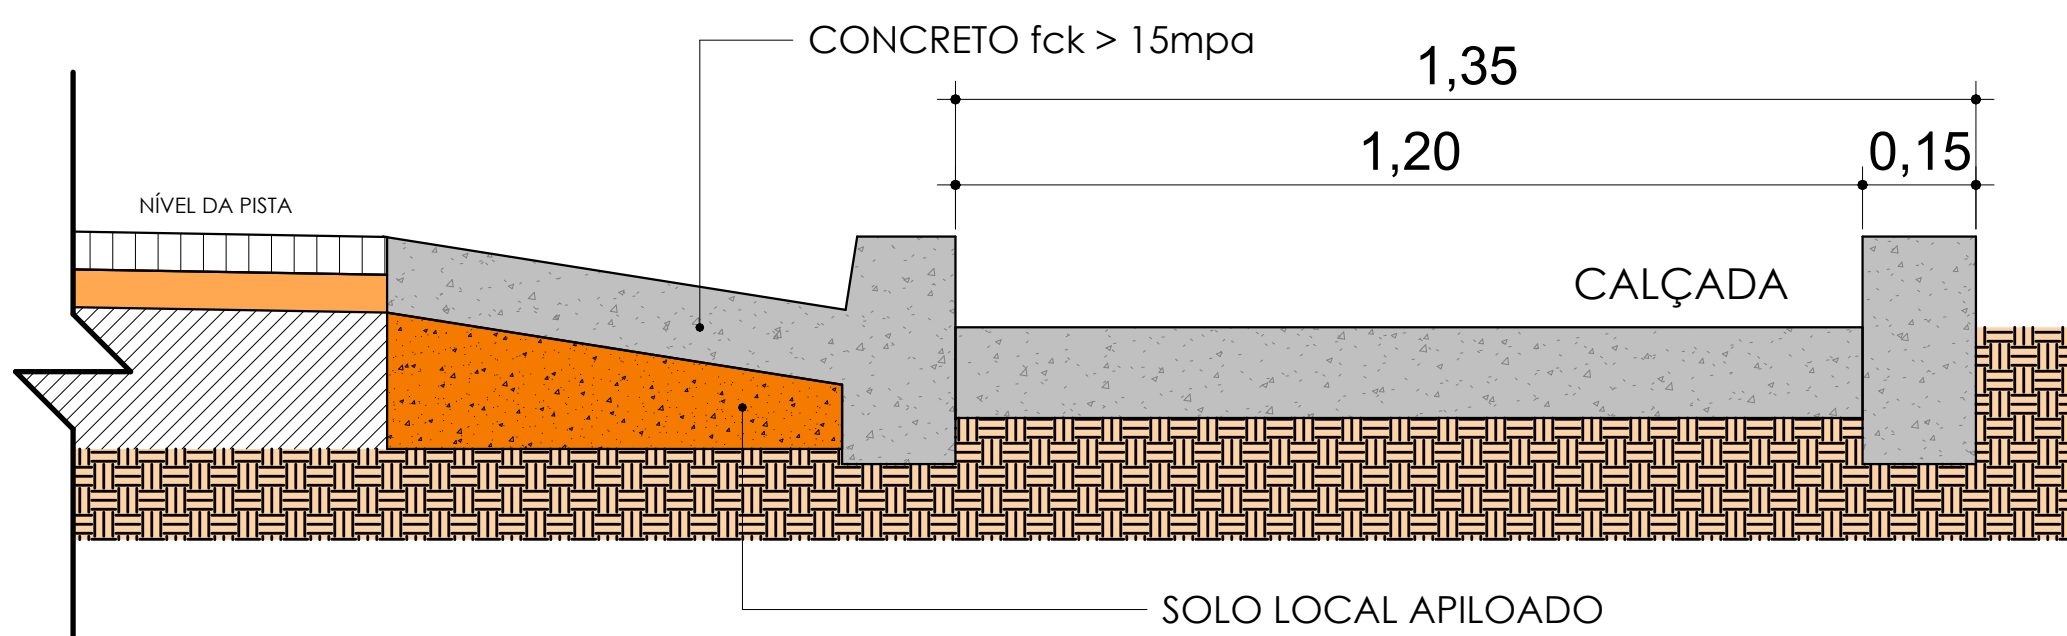

DETALHE 03 - CALÇADA
SEÇÃO TÍPICA
ESCALA: 1/10


QUADRO DE ÁREAS	
COMPRIMENTO VIA:	505 METROS
ÁREA CONSTRUIDA:	4.845 m²
ÁREAS EDIFICAÇÕES	
LOCALIZAÇÃO	ÁREA CONSTRUIDA
PAVIMENTAÇÃO	VIA 4.845 m²
MEIO FIO E SARJETA	MEIO FIO 1.010 m

OBSERVAÇÕES:
1 - NAS ENTRADAS DE RESIDÊNCIA / VIAS SE FAZ NECESSÁRIO A EXECUÇÃO DE SARJETÃO CONFORME DETALHES DA FOLHA 01/01.
2 - NA TABELA ABAIXO SÃO INFORMADOS OS SETORES CONSIDERADO NA OBRA.

SETORES CONSIDERADOS		
INÍCIO	FINAL	INTERVENÇÃO
SETOR 01	0+00	PAVIMENTAÇÃO EM BLOCO SEXTAVADO

ORDEM DOS SERVIÇOS A EXECUTAR NA PAVIMENTAÇÃO	RESPONSABILIDADE DA EXECUÇÃO DA OBRA
1 - REMOÇÃO DE CERCAS E DESAPROPRIAÇÃO DE PROPRIEDADES.	PREFEITURA
2 - SERÃO EXECUTADOS OS SERVIÇOS DE TERRAPLENAGEM - CORTE, ATIRO DOS TALUDES LATERAIS PARA ALARGAMENTO DA VIA.	EMPRESA CONTRATADA
3 - REVOLVER O SUBLEITO EXISTENTE (MÍNIMO DE 18cm PARA POSTERIOR COMPACTAÇÃO NOS NÍVEIS DE INCLINAÇÃO ESPECIFICADAS.	
4 - EXECUÇÃO DAS OBRAS, SARJETAS E CONTENÇÕES DO TRECHO CONFORME AVANÇO DA OBRA.	
5 - EXECUÇÃO DO COLCHÃO DE AREIA COM ESPESSURA DE 5cm ENERGÉTICAMENTE COMPACTADO	
6 - EXECUÇÃO DO ASSENTAMENTO DOS BLOCOS SEXTAVADOS DE CONCRETO (10cm).	
7 - EXECUÇÃO DE VIGAS DE CONTENÇÕES INTERMEDIÁRIAS E DE BORDA AO LONGO DO ASSENTAMENTO, NOS LOCAIS INFORMADOS EM PROJETO.	

OBSERVAÇÕES:
1 - AS INTERFERÊNCIAS APONTADAS NESTA PLANTA SEGUEM O INÍCIO PARA O FIM DA VIA DEVERÃO SER CONSULTADAS A FISCALIZAÇÃO DA PREFEITURA PARA MELHOR ENTENDIMENTO OS ALARGAMENTO DA VIA EM RELAÇÃO A EXISTENTE, ASSIM COMO DAS REGIÕES DE CORTE E ATIBRDO.
2 - SERÃO 02 SARJETÃO INÍCIO E FINAL DO TRECHO.

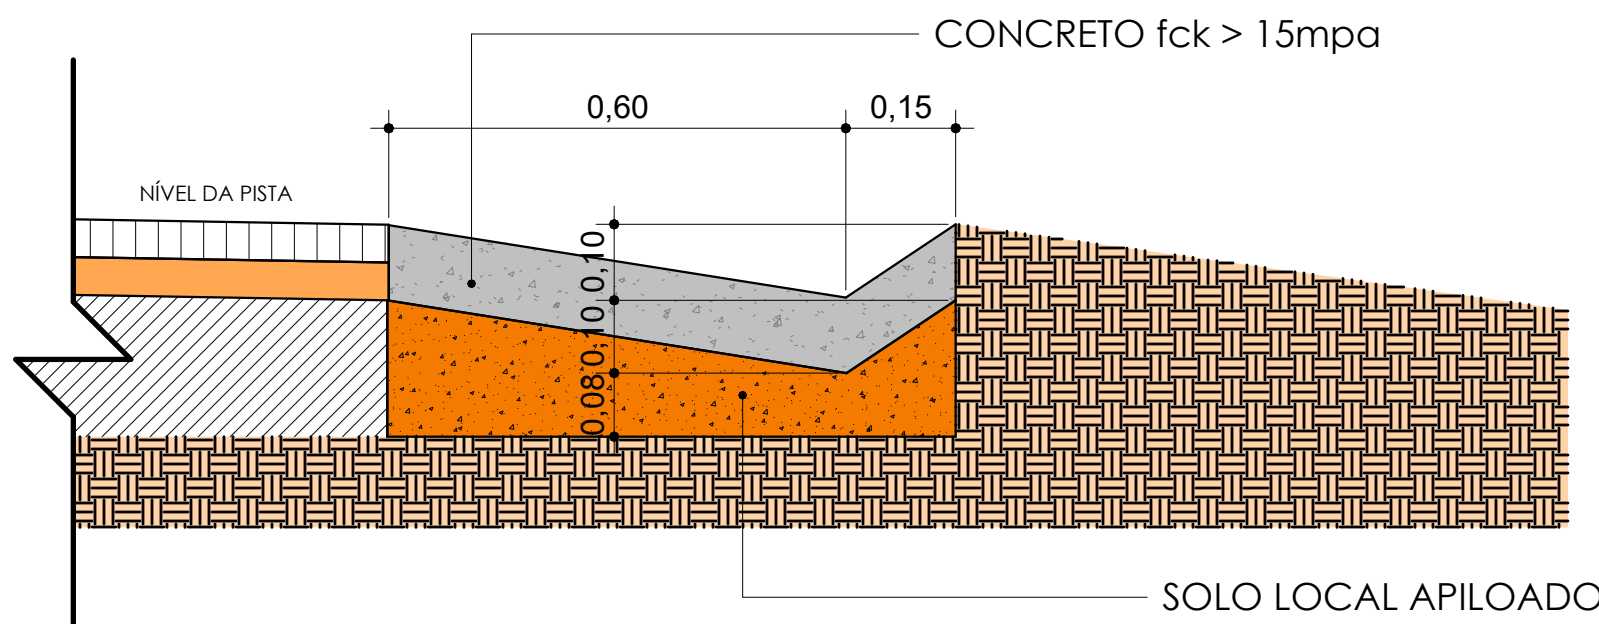

DETALHE 04 - SARJETÃO MOLDADO IN LOCO
SEÇÃO TÍPICA
ESCALA: 1/10

PV01 - PAVIMENTO INTERTRAVADO - fck/mín 35Mpa, com bloco sextavado 25 x 25 cm, espessura de 08 cm e rejuntamento em piche asfáltico |

PV03 - SARJETA TRIANGULAR em concreto estrutural - fck/mín 35Mpa.

TR01 - LEITO NATURAL, onde ocorreu a primeira abertura em terreno natural, sem atendimento às normas | Serviço existente e não computável na planilha orçamentária.

0 + 0,00

DETALHE ESTACAS 0+0,00 A 20+0,00
ESCALA: 1 : 50

APROVAÇÕES										
MUNICÍPIO SENADOR JOSE PORFÍRIO ADMINISTRAÇÃO: Leonaldo Albuquerque de Sousa Prefeito Municipal: _____ Responsável: _____										
ASSUNTO: PROJETO BÁSICO										
PAVIMENTAÇÃO										
Autor do projeto: ENGENHEIRA CIVIL - JANELINE ANGELICA DE OLIVEIRA OREIA 152227380										
Co-autoria do projeto: _____										
Responsável técnico: ENGENHEIRA CIVIL - JANELINE ANGELICA DE OLIVEIRA OREIA 152227380										
EQUIPE TÉCNICA: Eng. Janeline Angelica de Oliveira JANELINE ANGELICA DE OLIVEIRA 04073414 ANGELICA DE OLIVEIRA 04073414 4208 ENFEREÇO: Assinado de forma digital por JANELINE ANGELICA DE OLIVEIRA 04073414 4208 RUA HENRIQUE DIAS, SEN JOSE PORFIRIO - PA CEP: 68360-000										
ARQ-01										
<table><tr><td>CONTEÚDO:</td><td>ÁREA: Área Construída: 4.845,00m²</td><td>PLANILHA:</td></tr><tr><td>DESENHO: JK.projetos</td><td>DATA: SET/2026</td><td>ESCALA: INDICADA</td></tr><tr><td colspan="2">ÁREA TOTAL: 4.845,00 m²</td><td></td></tr></table>		CONTEÚDO:	ÁREA: Área Construída: 4.845,00m²	PLANILHA:	DESENHO: JK.projetos	DATA: SET/2026	ESCALA: INDICADA	ÁREA TOTAL: 4.845,00 m²		
CONTEÚDO:	ÁREA: Área Construída: 4.845,00m²	PLANILHA:								
DESENHO: JK.projetos	DATA: SET/2026	ESCALA: INDICADA								
ÁREA TOTAL: 4.845,00 m²										