

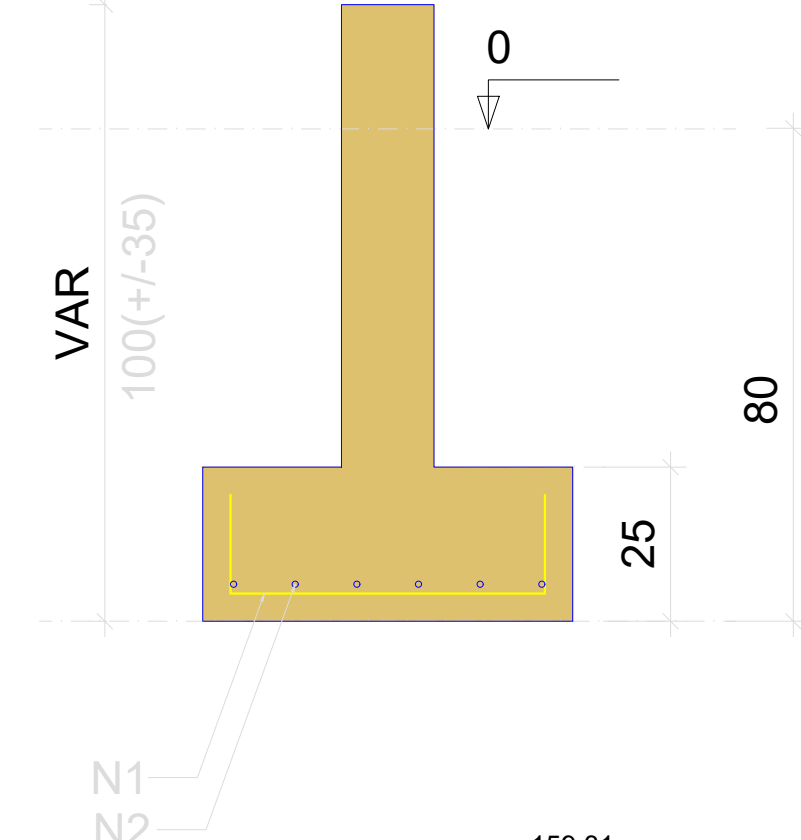
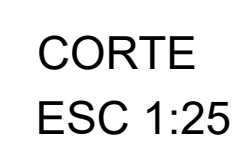
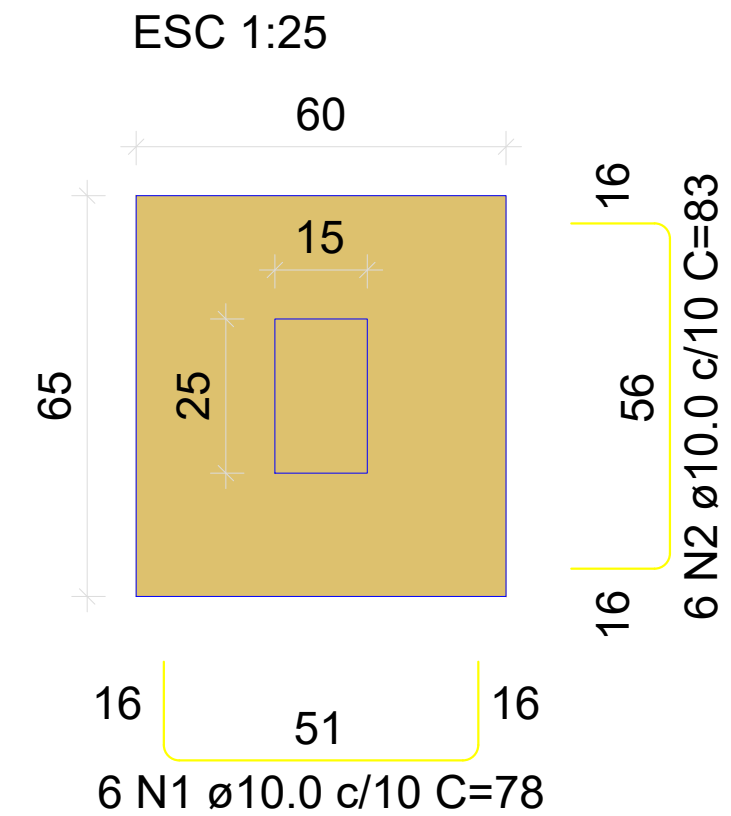
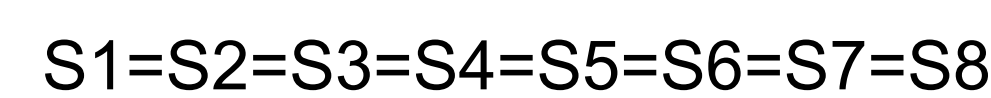
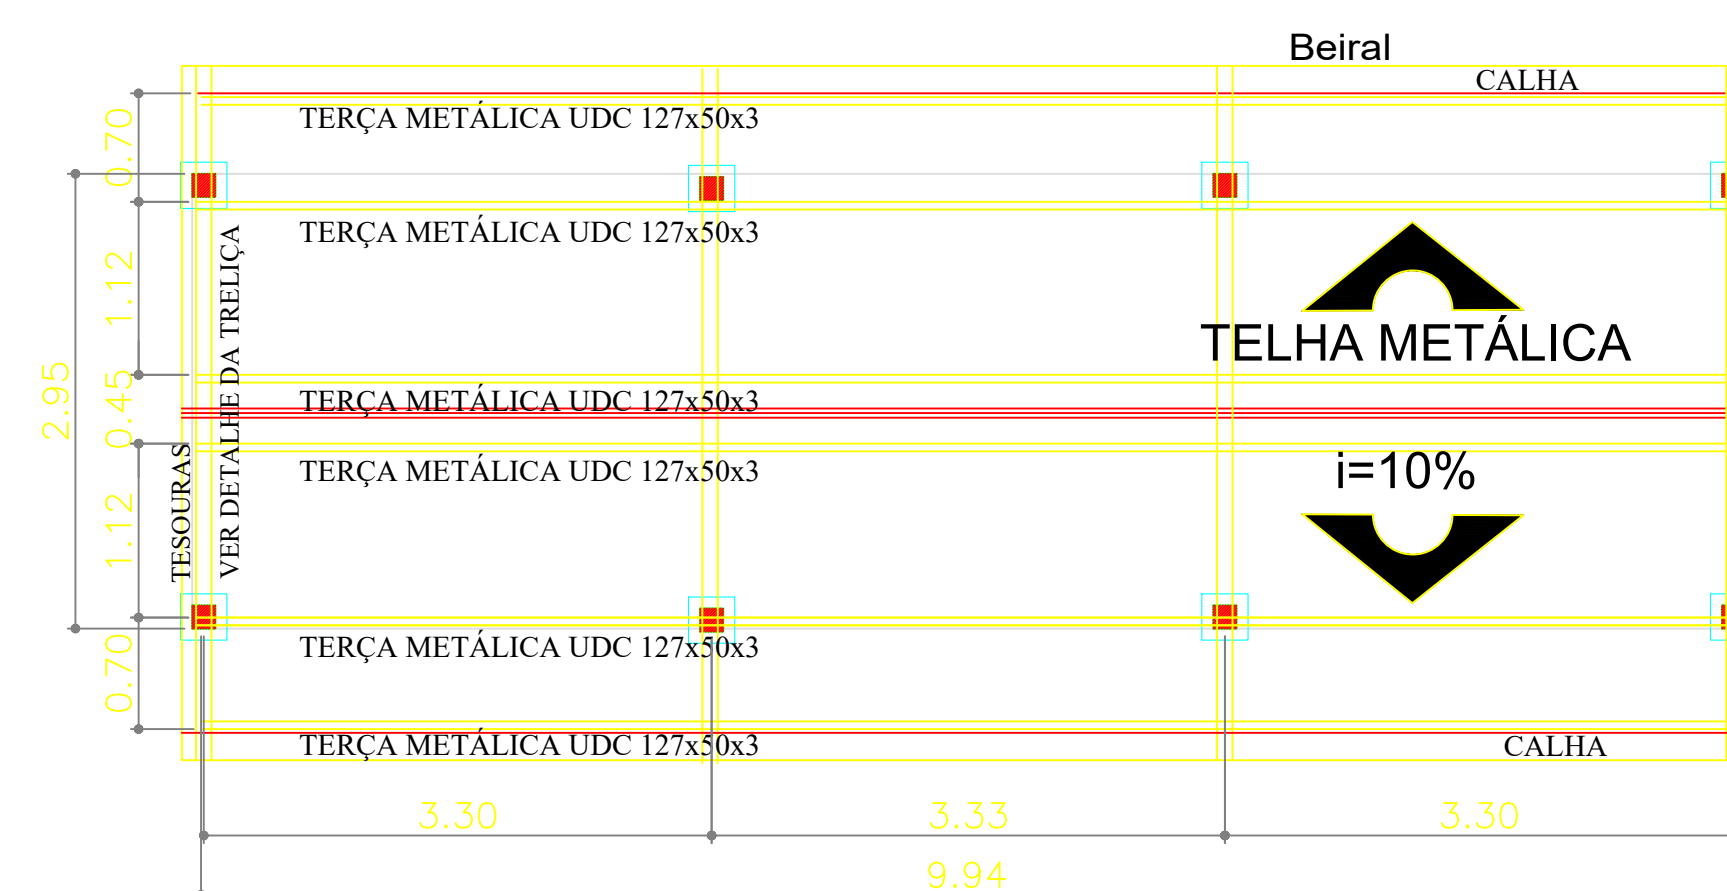
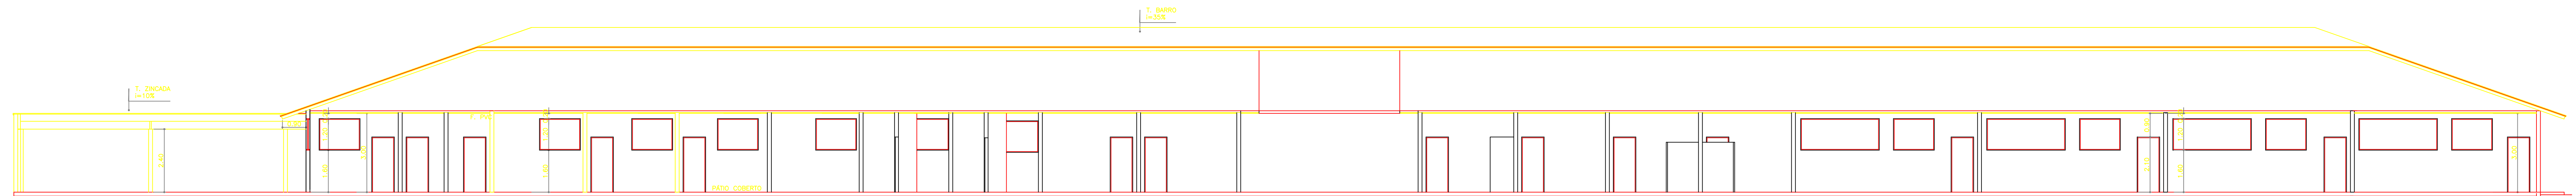
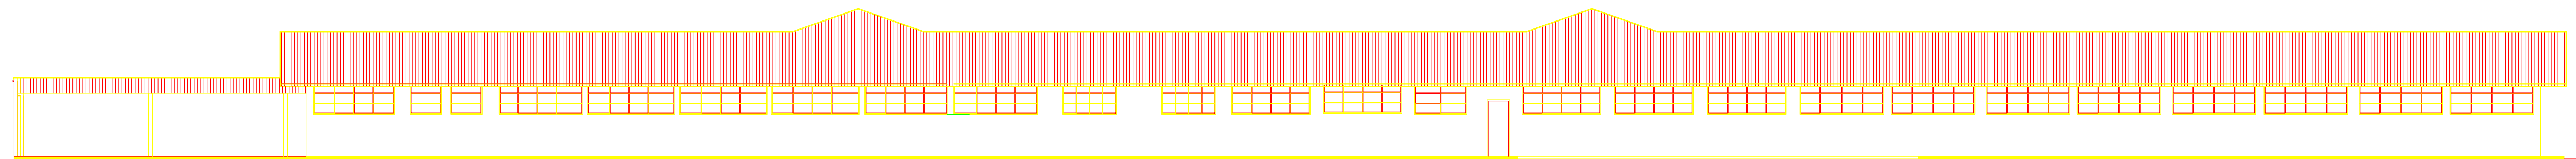
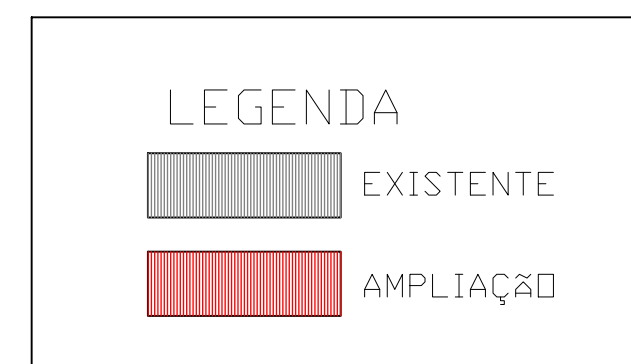
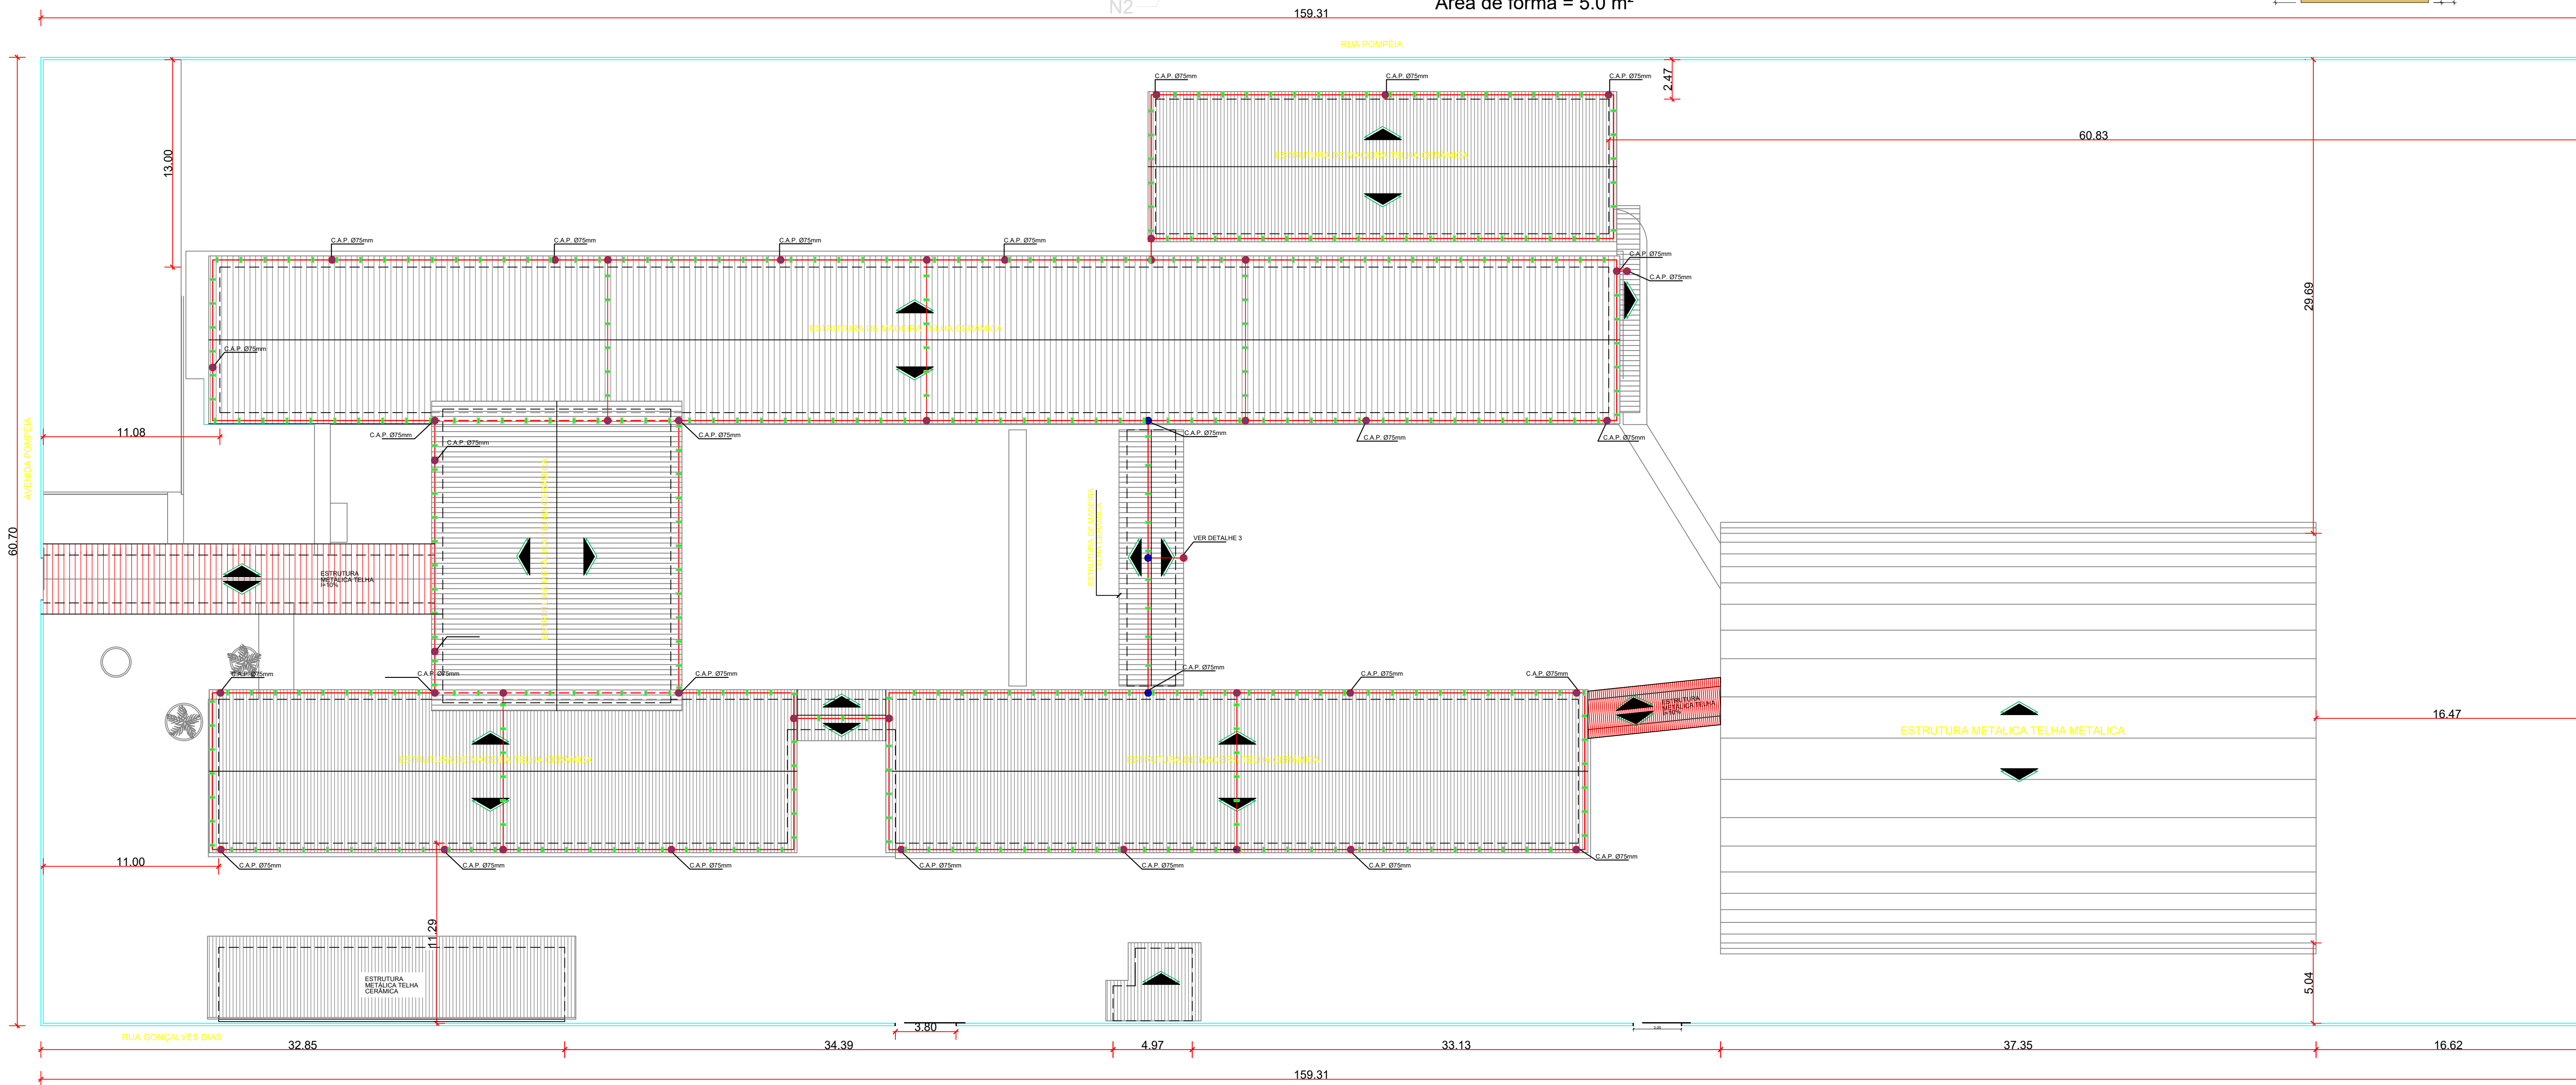


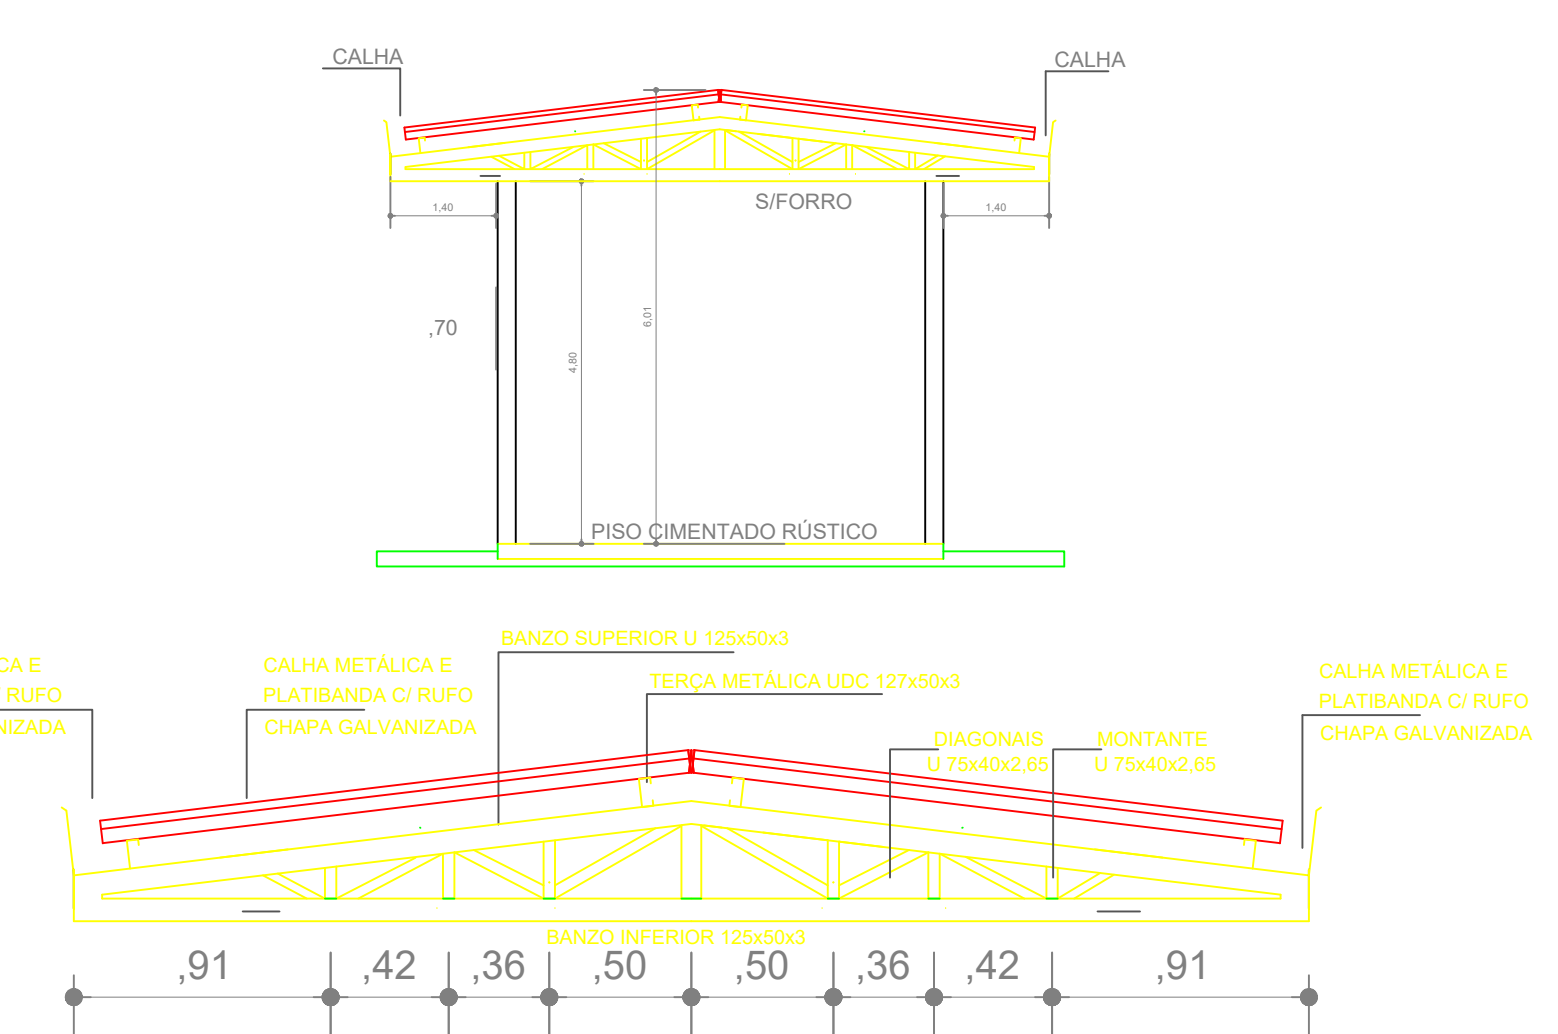

12xS1

RESUMO DO AÇO

Volume de concreto (C-30) = 0.78 m³
Área de forma = 5.0 m²

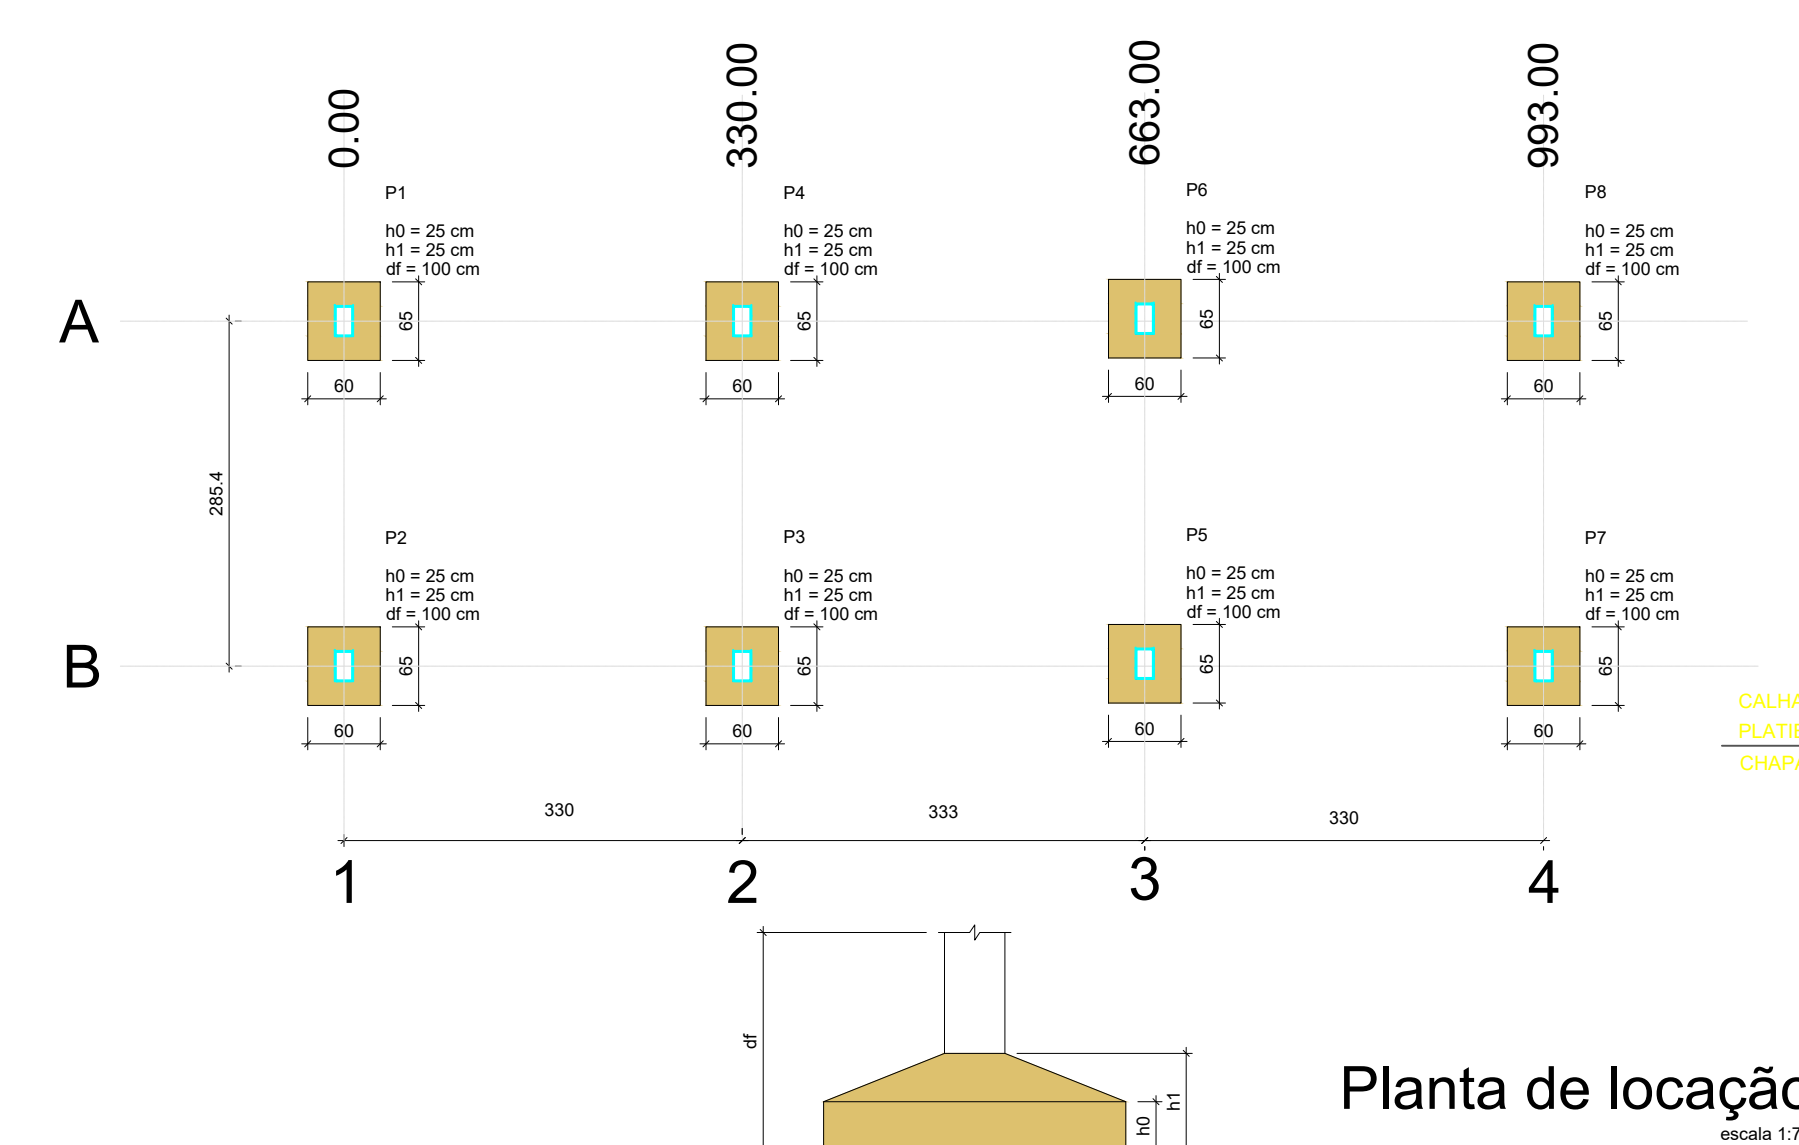

Prefeitura de Cacoeira									
AQUI TEM TRABALHO, AQUI TEM PROGRESSO!									
Cacoeira AQUI TEM TRABALHO, AQUI TEM PROGRESSO!									
097 - CONSTRUÇÃO E REFORMA ESCOLA AGUSTINHO GÖES									
Setor:	08	Quadra:	42	Lote:	420	Zona:	ZR-		
Proprietário: Prefeitura Municipal de Cacoeira									
CNPJ: 04.092.714/0001-28									
Endereço da Obra: Av. Primavera, 2293 - Vista Alegre, Cacoeira - RO									
Eng. Responsável: Washington Luis da Silva Almeida - Engenheiro Civil CREA 20048 D-RO									
<table border="0" style="width: 100%;"> <tr> <td style="width: 70%;"> Área: Terreno..... Existente..... Ampliação Passarela..... Total..... Taxa de Ocupação..... </td> <td style="width: 30%; text-align: right; vertical-align: top;"> 9.840,00 m² 3.169,85 m² 107,74 m 3.277,59 m² 33,30% </td> </tr> </table>								Área: Terreno..... Existente..... Ampliação Passarela..... Total..... Taxa de Ocupação.....	9.840,00 m² 3.169,85 m² 107,74 m 3.277,59 m² 33,30%
Área: Terreno..... Existente..... Ampliação Passarela..... Total..... Taxa de Ocupação.....	9.840,00 m² 3.169,85 m² 107,74 m 3.277,59 m² 33,30%								
Situação: Proprietário: Prefeitura Municipal de Cacoeira CNPJ: 04.092.714/0001-28									
Responsável Técnico: DOCUMENTO ASSINADO DIGITALMENTE WASHINGTON LUIS DA SILVA ALMEIDA CREA 20048 D-RO Verifique em https://cda.crea.br Washington Luis da Silva Almeida Engenheiro Civil - CREA 20048 D-RO									
Projeto: AMPLIAÇÃO - ESCOLA PROFESSOR AGUSTINHO GÖES DE OLIVEIRA									
Grupo: E		Conteúdo da planilha: Planta de Cobertura Cortes		Tipo: 1 - Térreo		Reviso: Nenhum			
Ocupação/uso: Educacional e cultura física				Carga m² módulo: 300 M²/m²		CALDE: 8513/9/02			
Grupo: E-1									
Escala em geral									
Data: 10/03/2026		ART: 2320268500463847		Escala: INDICADA		Folha: 01			
Computação Gráfica: Luiz Carlos		CFT: 06564454830		Revisão: 02					