
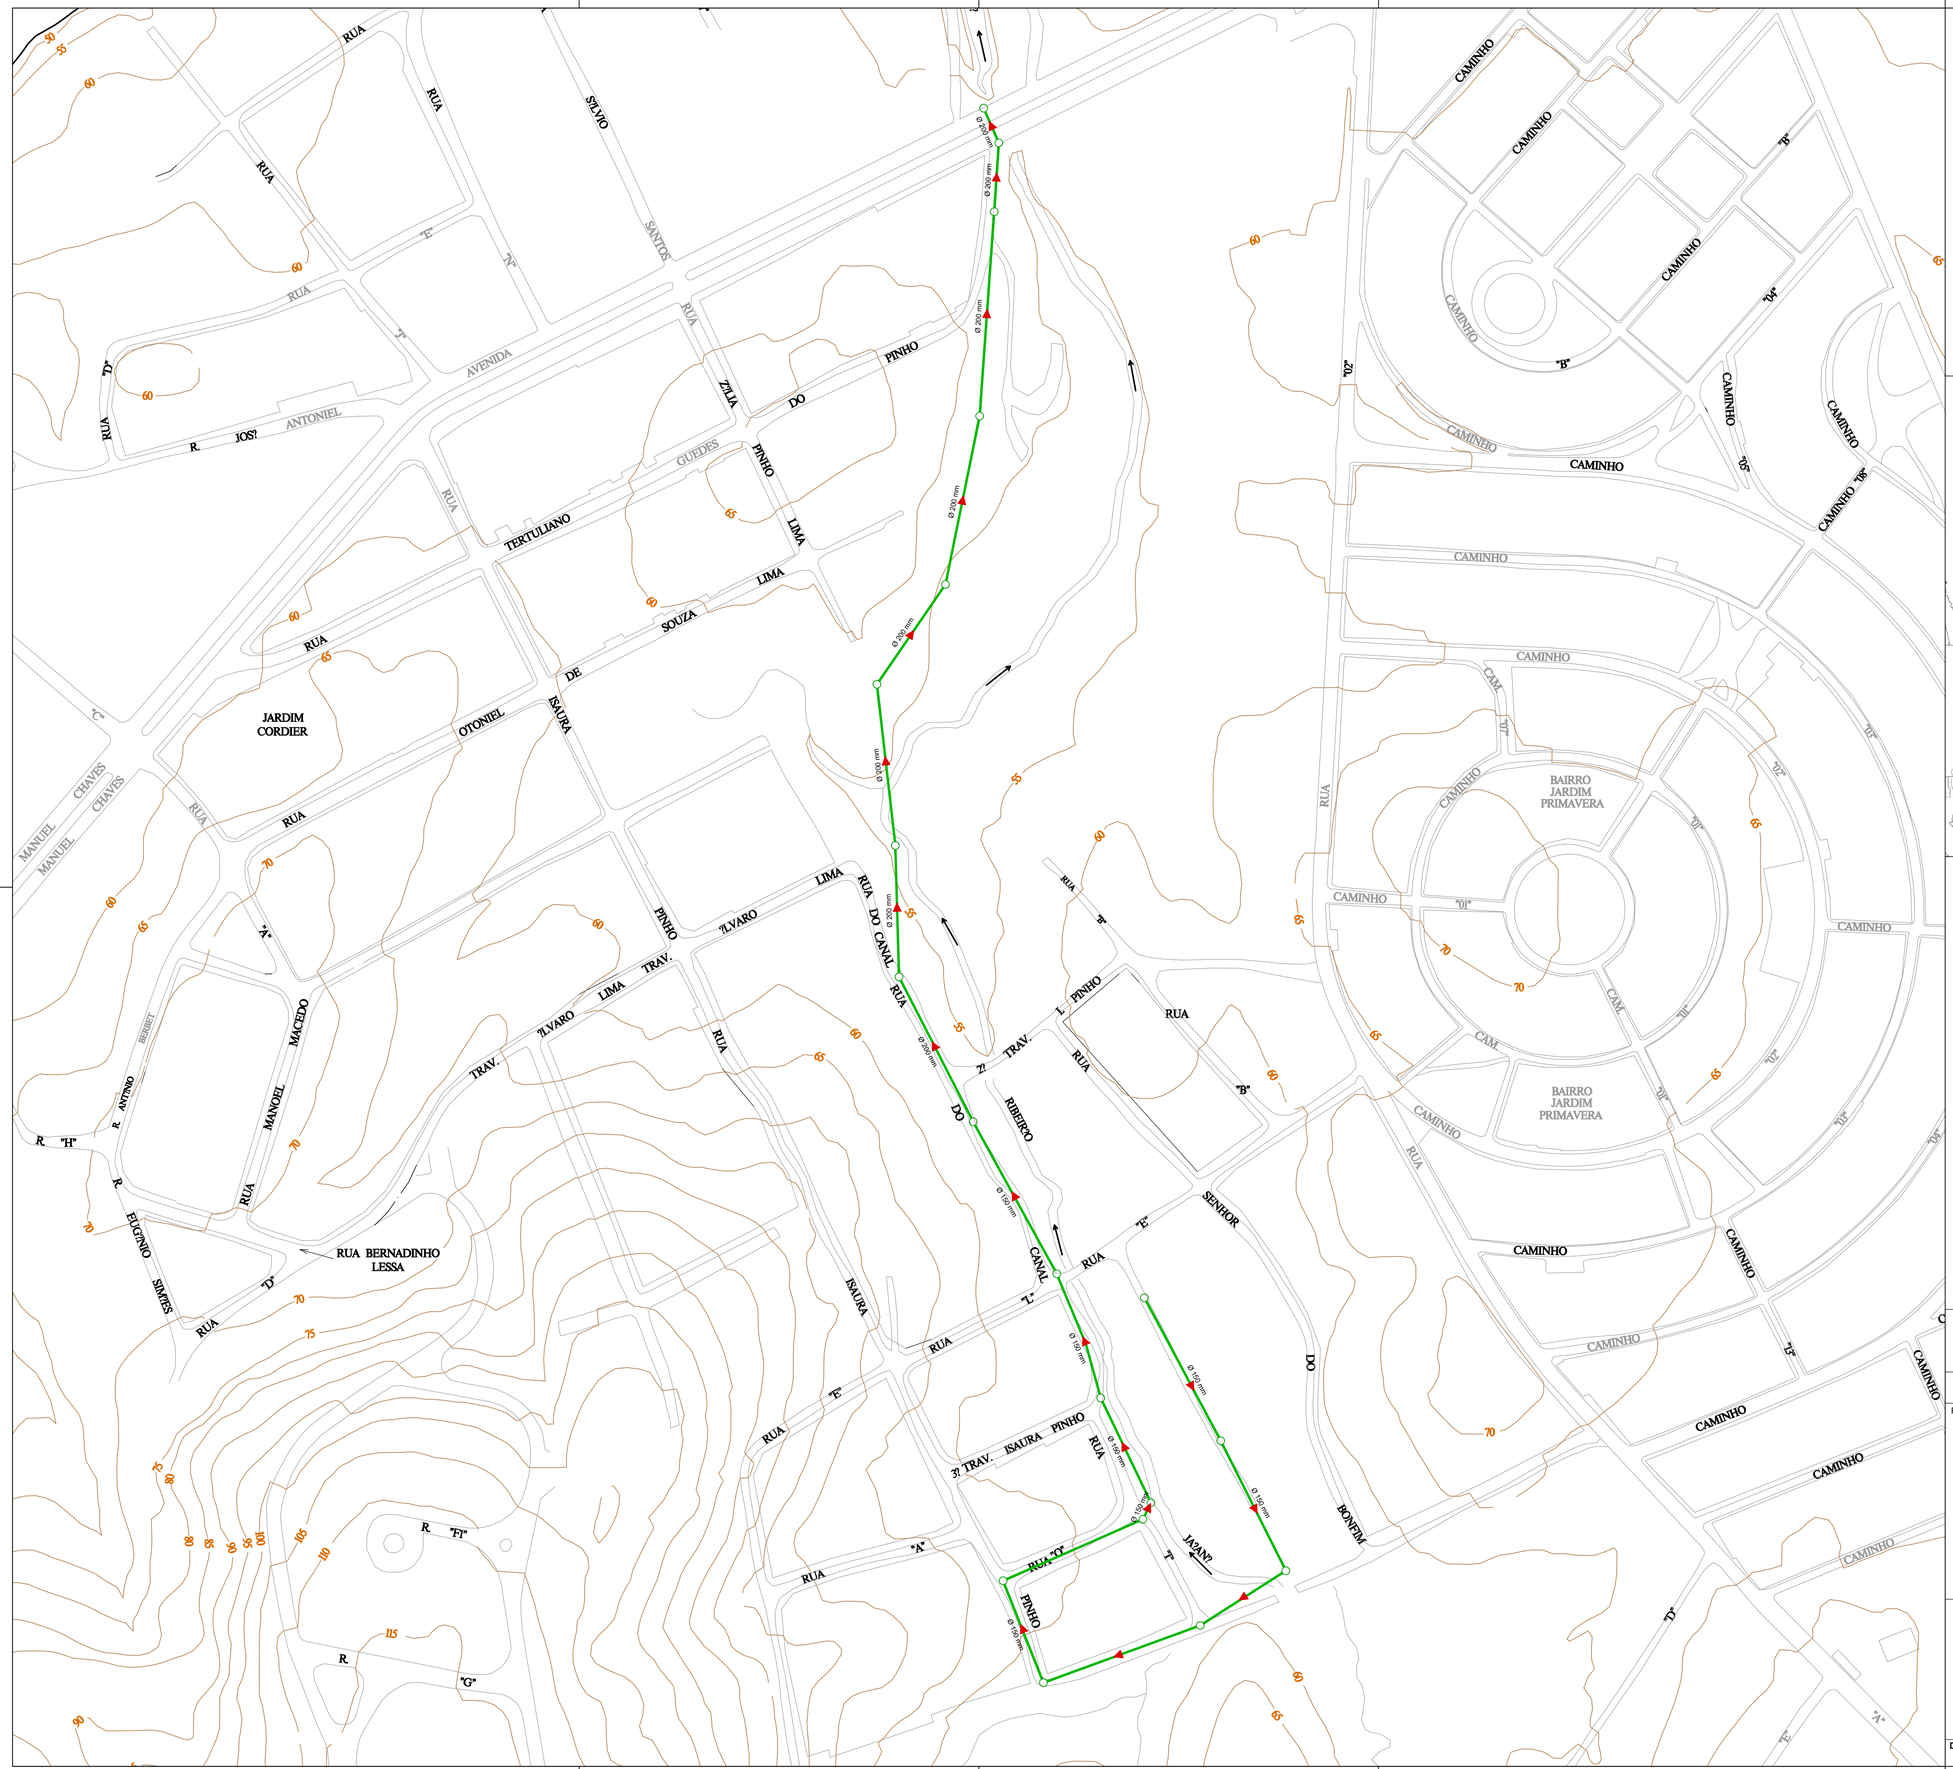


PLANTA CHAVE

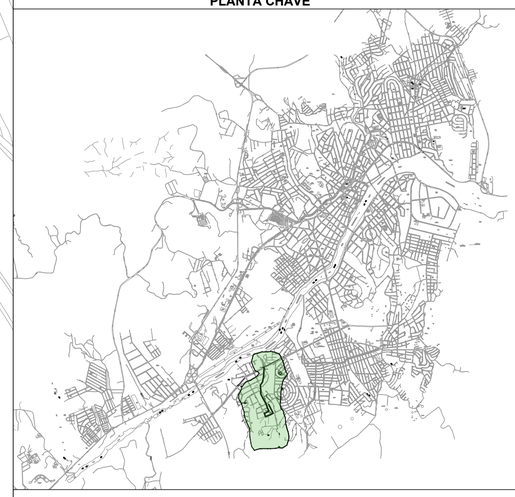

LEGENDA

Sentido do escoamento

REDE/INTERCEPTOR A EXECUTAR

POÇO DE VISITA

REQUALIFICAÇÃO DE BAIRROS PRECÁRIOS E OBRAS DE INTEGRAÇÃO E MOBILIDADE URBANA,NO MU