
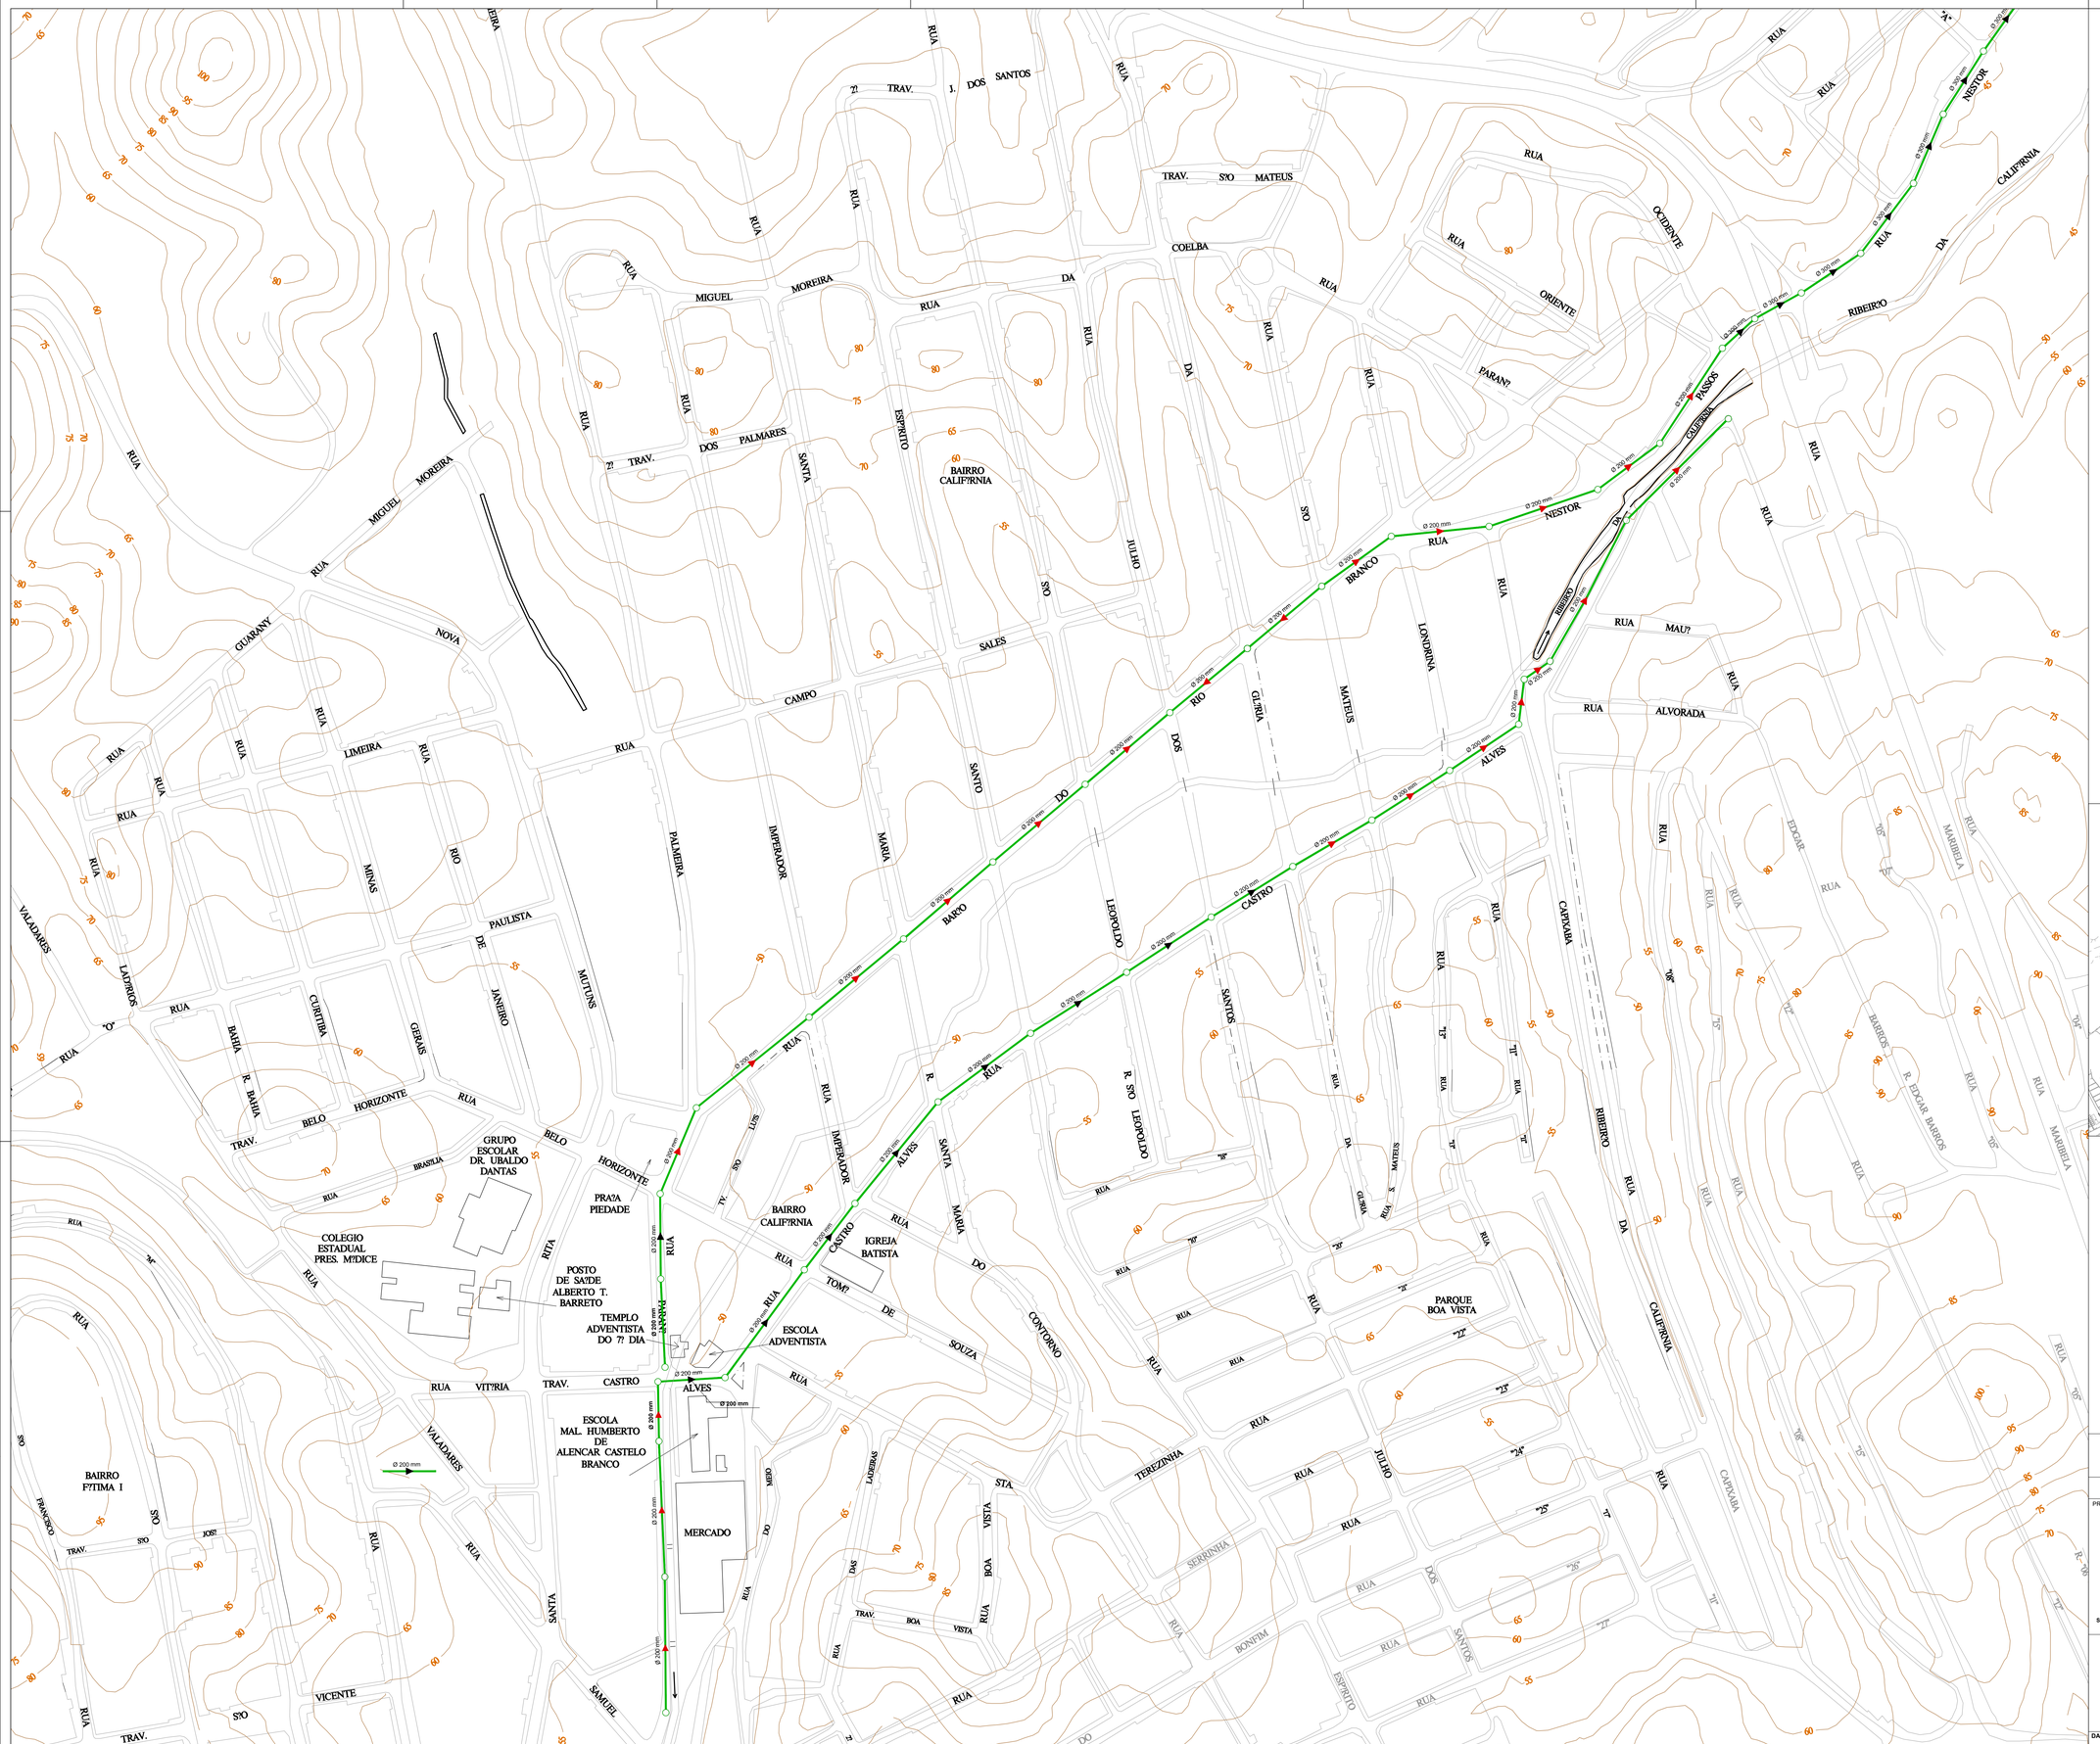


PLANTA CHAVE

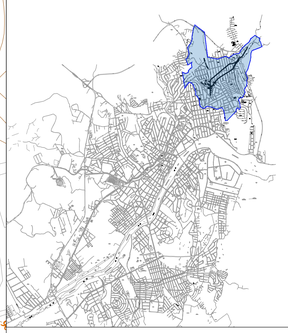

LEGENDA

Sentido do escoamento

REDE/INTERCEPTOR A EXECUTAR

POÇO DE VISITA

REQUALIFICAÇÃO DE BAIRROS PRECÁRIOS E OBRAS DE INTEGRAÇÃO E MOBILIDADE URBANA,NO MUNICÍPIO DE ITABUNA/BA

PLANTA BAIXA - INTERCEPTOR CALIFÓRNIA

PROPRIETÁRIO:

Secretaria de Infraestrutura e Urbanismo — ITABUNA

PREFEITURA MUNICIPAL DE ITABUNA

SECRETARIA DE INFRAESTRUTURA E URBANISMO - SIURB
SECRETARIA MUNICIPAL DE SEGURANÇA E ORDEM PUBLICA/DEFESA CIVIL

AUTOR DO PROJETO:

WILLIAM NOGUEIRA DE JESUS
CREA - BA: 051868820-8
PREFEITURA MUNICIPAL DE ITABUNA
SECRETARIA DE INFRAESTRUTURA E URBANISMO

Documento assinado digitalmente
gov.br WILLIAM NOGUEIRA DE JESUS
Data: 26/05/2026 20:42:02-0300
Verifique em https://validar.iti.gov.br

LOCALIZAÇÃO

RESERVADO

DATA:	ESCALA:	FOLHA:
ABRIL/2026	1:1250	01/01

A0(841x1189)