


LEGENDA

01 CANAL A SER REVITALIZADO E-0 A 32+1,12

EXTENSÃO DO CANAL=641.12m

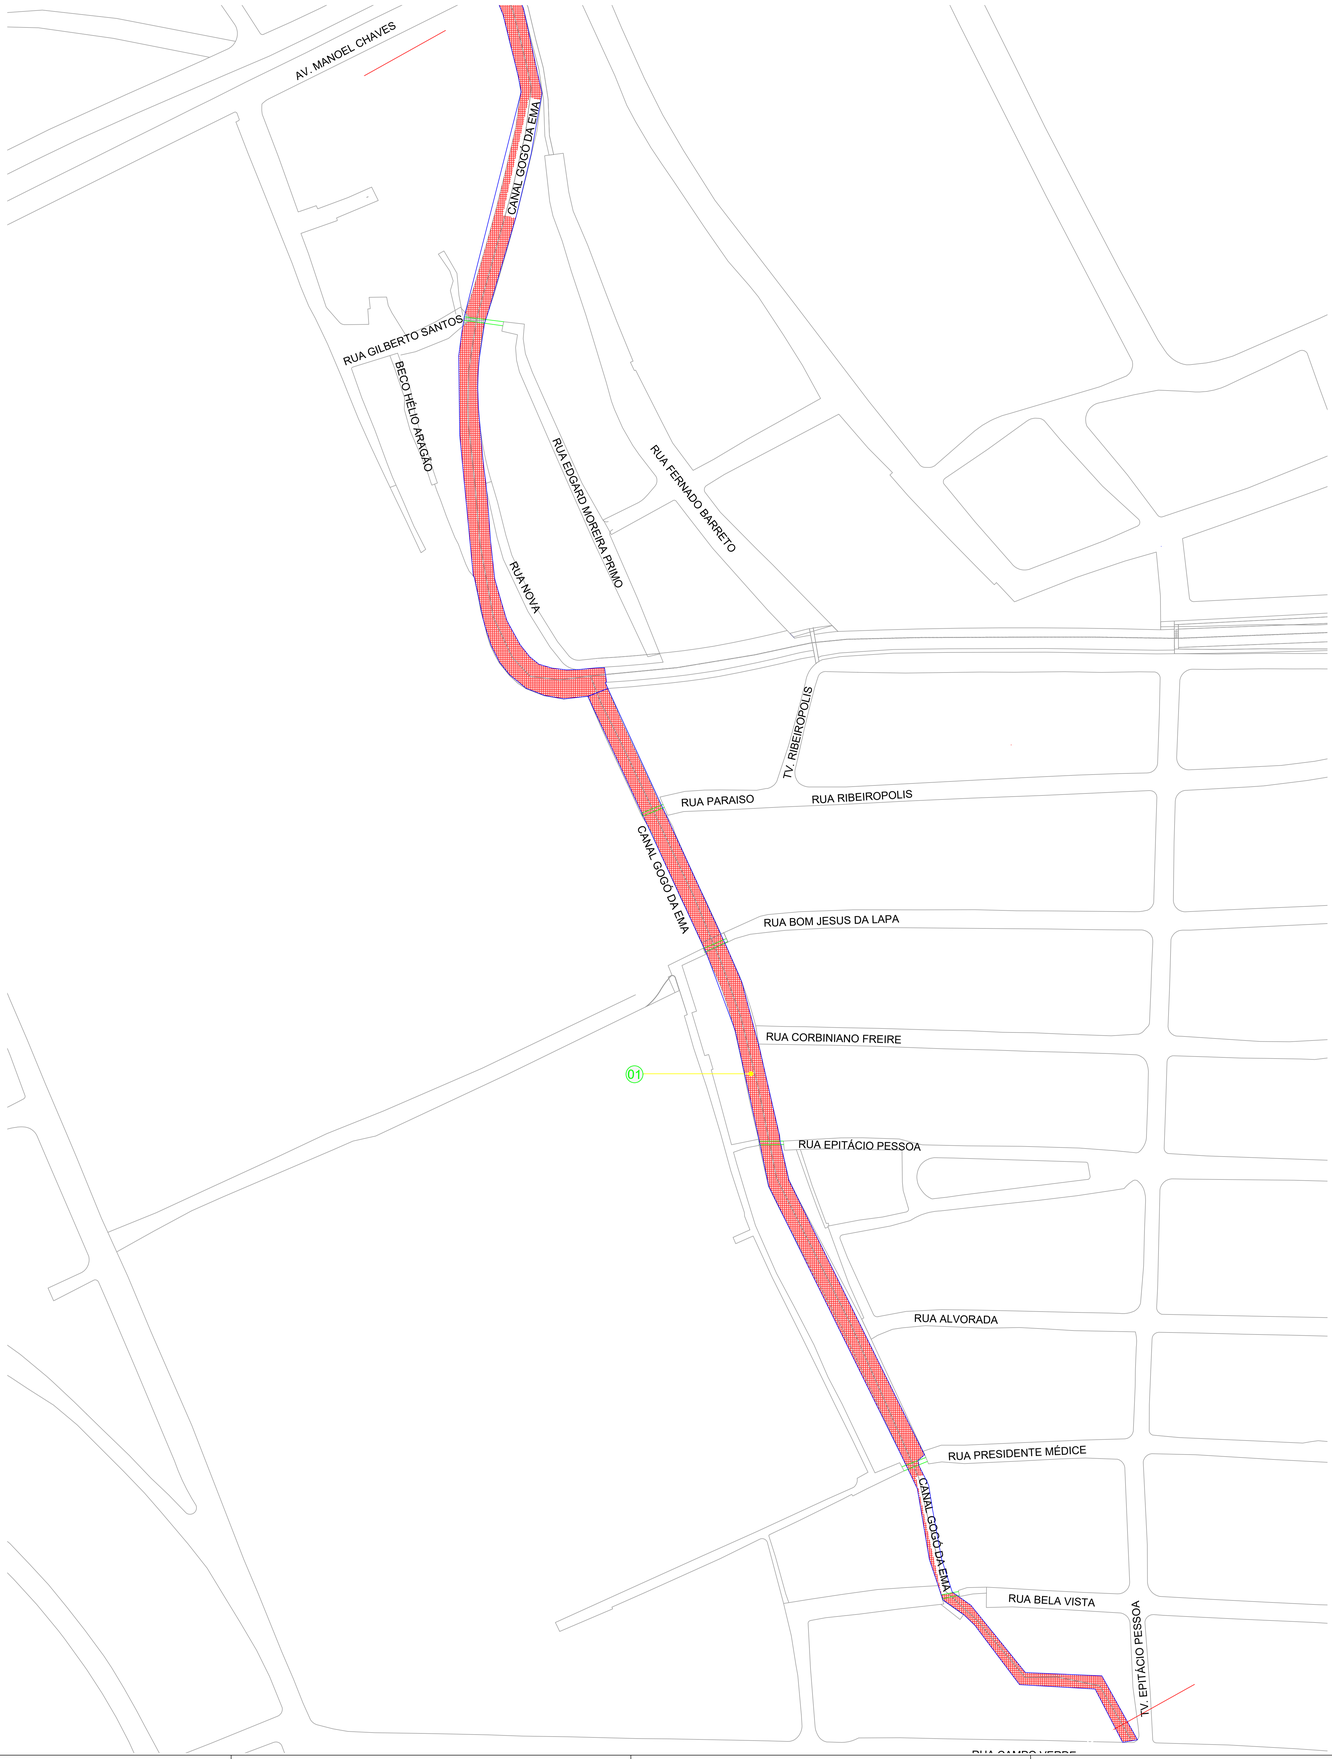

IMPLANTAÇÃO DE SISTAMA DE MACRODRENAGEM E REQUALIFICAÇÃO URBANA, NAS BACIAS DO SÃO CAETANO, GOGÓ DA EMA, JAÇANÃ E CALIFÓRNIA- ITABUNA BA

PLANTA BAIXA - CANAL GOGÓ DA EMA

PROPRIETÁRIO:

Secretaria de Infraestrutura e Urbanismo — ITABUNA PREFEITURA Para quem, por você

PREFEITURA MUNICIPAL DE ITABUNA

SECRETARIA DE INFRAESTRUTURA E URBANISMO - SIURB
SECRETARIA MUNICIPAL DE SEGURANÇA E ORDEM PUBLICA/DEFESA CIVIL

AUTOR DO PROJETO:

William Nogueira de Jesus

WILLIAM NOGUEIRA DE JESUS
CREA - BA: 051868820-8

PREFEITURA MUNICIPAL DE ITABUNA
SECRETARIA DE INFRAESTRUTURA E URBANISMO

RESPONSAVEL TECNICO/OBRA:

LOCALIZAÇÃO

RESERVADO

DATA	ESCALA	FOLHA
MAIO/2026	1:1250	01/01

A1(594x841)