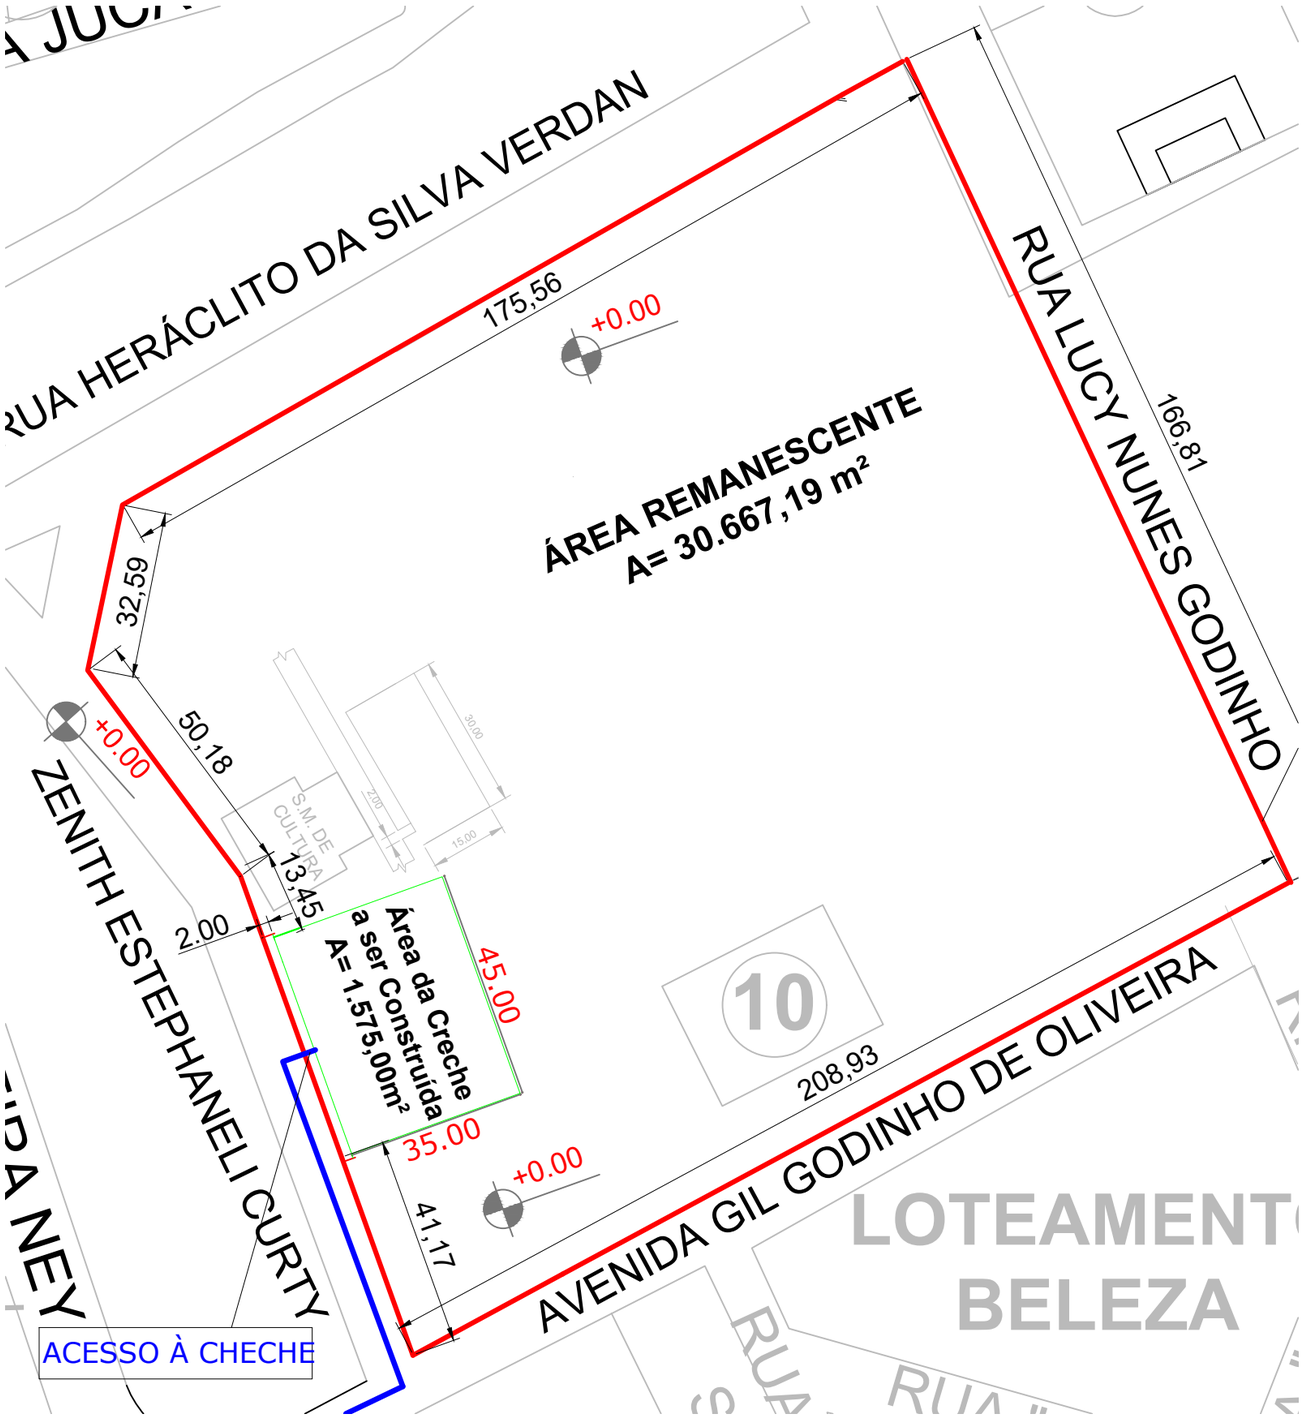


1 PLANTA DE LOCAÇÃO DA OBRA NO TERRENO
ESCALA 1:1.200

PREFEITURA MUNICIPAL DE SÃO JOSÉ DE UBÁ - RJ

Rua Hemengardo Ramos Vieira, 125
Centro, São José de Ubá - RJ CEP.: 28455-000
Fone.: (22) 3866-1221 Fax.: (22) 3866-1115

Escopo:

PROJETO DE DESMEMBRAMENTO PARA CONSTRUÇÃO DE 01(uma) CRECHE PRÉ-ESCOLA TIPO 2. LOCAL: RUA ZENITH ESTEPHANELI CURTY, S/Nº, CENTRO, SÃO JOSÉ DE UBÁ-RJ.

ASSINATURAS

Gean Marcos Pereira da Silva
PREFEITO MUNICIPAL
Gean Marcos Pereira da Silva
Prefeito Municipal de São José de Ubá
Proprietário:

Pietro Valdo Rostagno
ENGENHEIRO CIVIL
CREA-RJ 2009105901

Pietro Valdo Rostagno
Engenheiro Civil
CREA - RJ 2009105901

QUADRO DE ÁREAS

ÁREA REMANESCENTE	30.667,19 M²
ÁREA A SER CONSTRUÍDA	1.575,00 M²

ASSUNTO: PLANTA DE LOCAÇÃO DA OBRA NO TERRENO

DESENHO: PIETRO VALDO

DATA: Agosto de 2024

ESCALAS: INDICADAS

PRANCHA: **01/01**