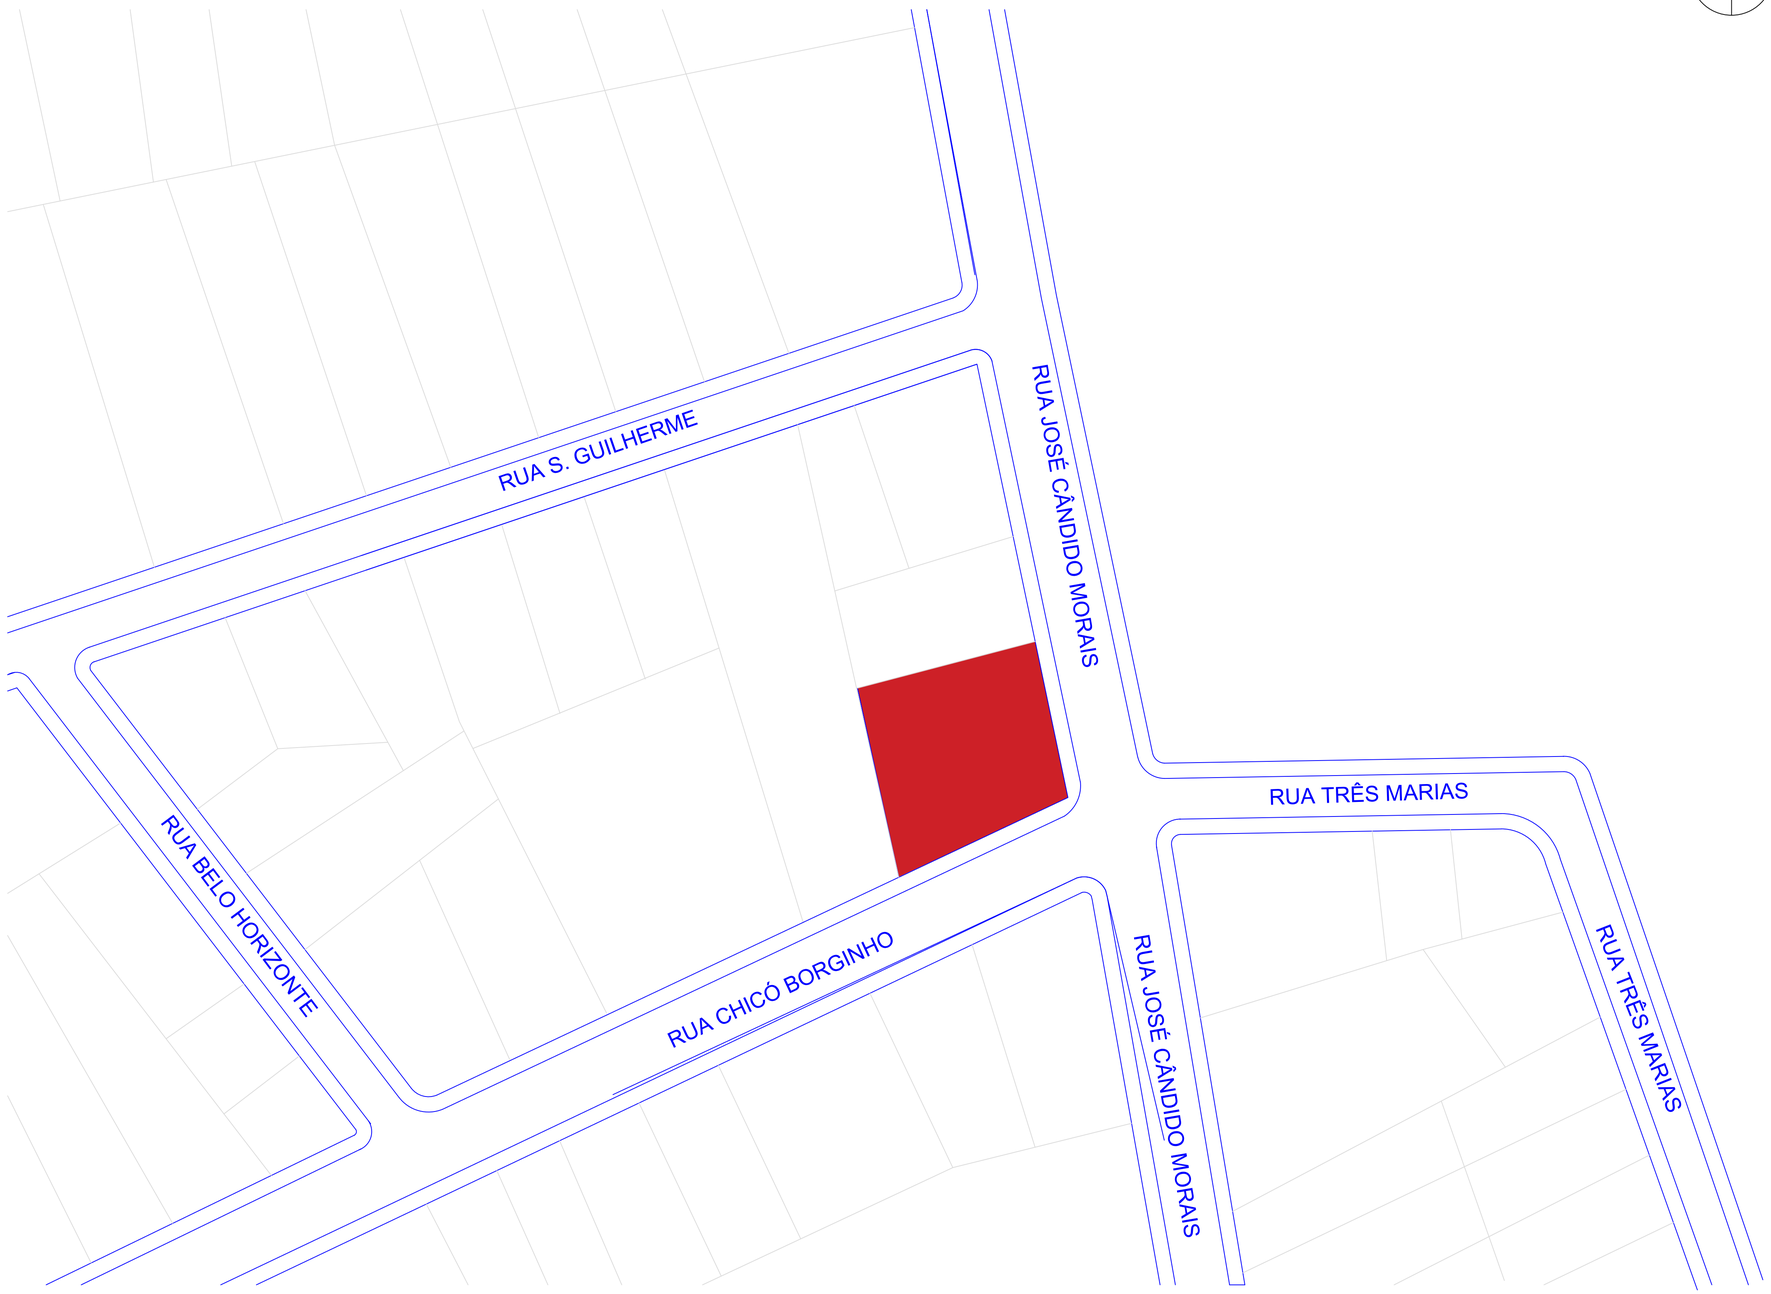

COORDENADAS: -18.339067, -45.830046

1 Planta de Localização
Escala 1/500

LOCALIZAÇÃO



COORDENADAS: -18.339067, -45.830046

NOTAS TÉCNICAS

OBSERVAÇÕES

REVISÃO	DESCRIÇÃO	TIPO	ELABORADO	VERIFICADO	DATA
00	EMISSÃO INICIAL	PRI	LORENA TOSTA	ARIVALDO	01/04/26

TIPOS DE EMISSÃO

ATP - ANTEPROJETO
BSC - BÁSICO
EXE - EXECUTIVO
APV - APROVADO
PCT - P/ CONSTRUÇÃO
ASB - "AS BUILT"
CNC - CANCELADO

ELABORAÇÃO:
ABC SOLUÇÕES
TEL: (34) 99776-7922
EMAIL: abc.solucoes.br@gmail.com
Instagram: @abcsolucoes

REALIZAÇÃO:
MUNICÍPIO DE SÃO GONÇALO DO ABAETÉ/MG
PRAÇA MESSIAS MATOS, Nº 110 – CENTRO
CEP. 38.790-000
SÃO GONÇALO DO ABAETÉ/MG
(38) 3563-1216

UBS MARIA CANDIDA RODRIGUES

UNIDADE BÁSICA DE SAÚDE - TIPO I

PROJETO ARQUITETÔNICO

AUTORIA DO PROJETO:
ARIVALDO OLIVEIRA JUNIOR:81170327168
Assinado de forma digital por ARIVALDO OLIVEIRA JUNIOR:81170327168
Dados: 2026.04.02 17:04:19 -03'00'
ARIVALDO OLIVEIRA JUNIOR
Engenheiro Civil
CREA – 5.061.062.206/D SP

CONTRATANTE DO PROJETO:
MUNICÍPIO DE SÃO GONÇALO DO ABAETÉ/MG
CNPJ: 18.602.086/0001-98

DATA:	ESCALA:	CÓDIGO:	ART:	PROPOSTA:
01/04/2026	INDICADA	PRJ-RES	MG20264817687	–

TÍTULO DOS DESENHOS:
PLANTA DE LOCALIZAÇÃO

PRANCHA: 01/05

DIREITOS AUTORAIS RESERVADOS; PROIBIDO REPRODUÇÃO, DIVULGAÇÃO OU ALTERAÇÃO SEM ORDEM EXPRESSA DO AUTOR.

TÍTULO DOS DESENHOS:
SGA-PR00-ARQ-UBS-REV00

FORMATO - A1
841x594mm

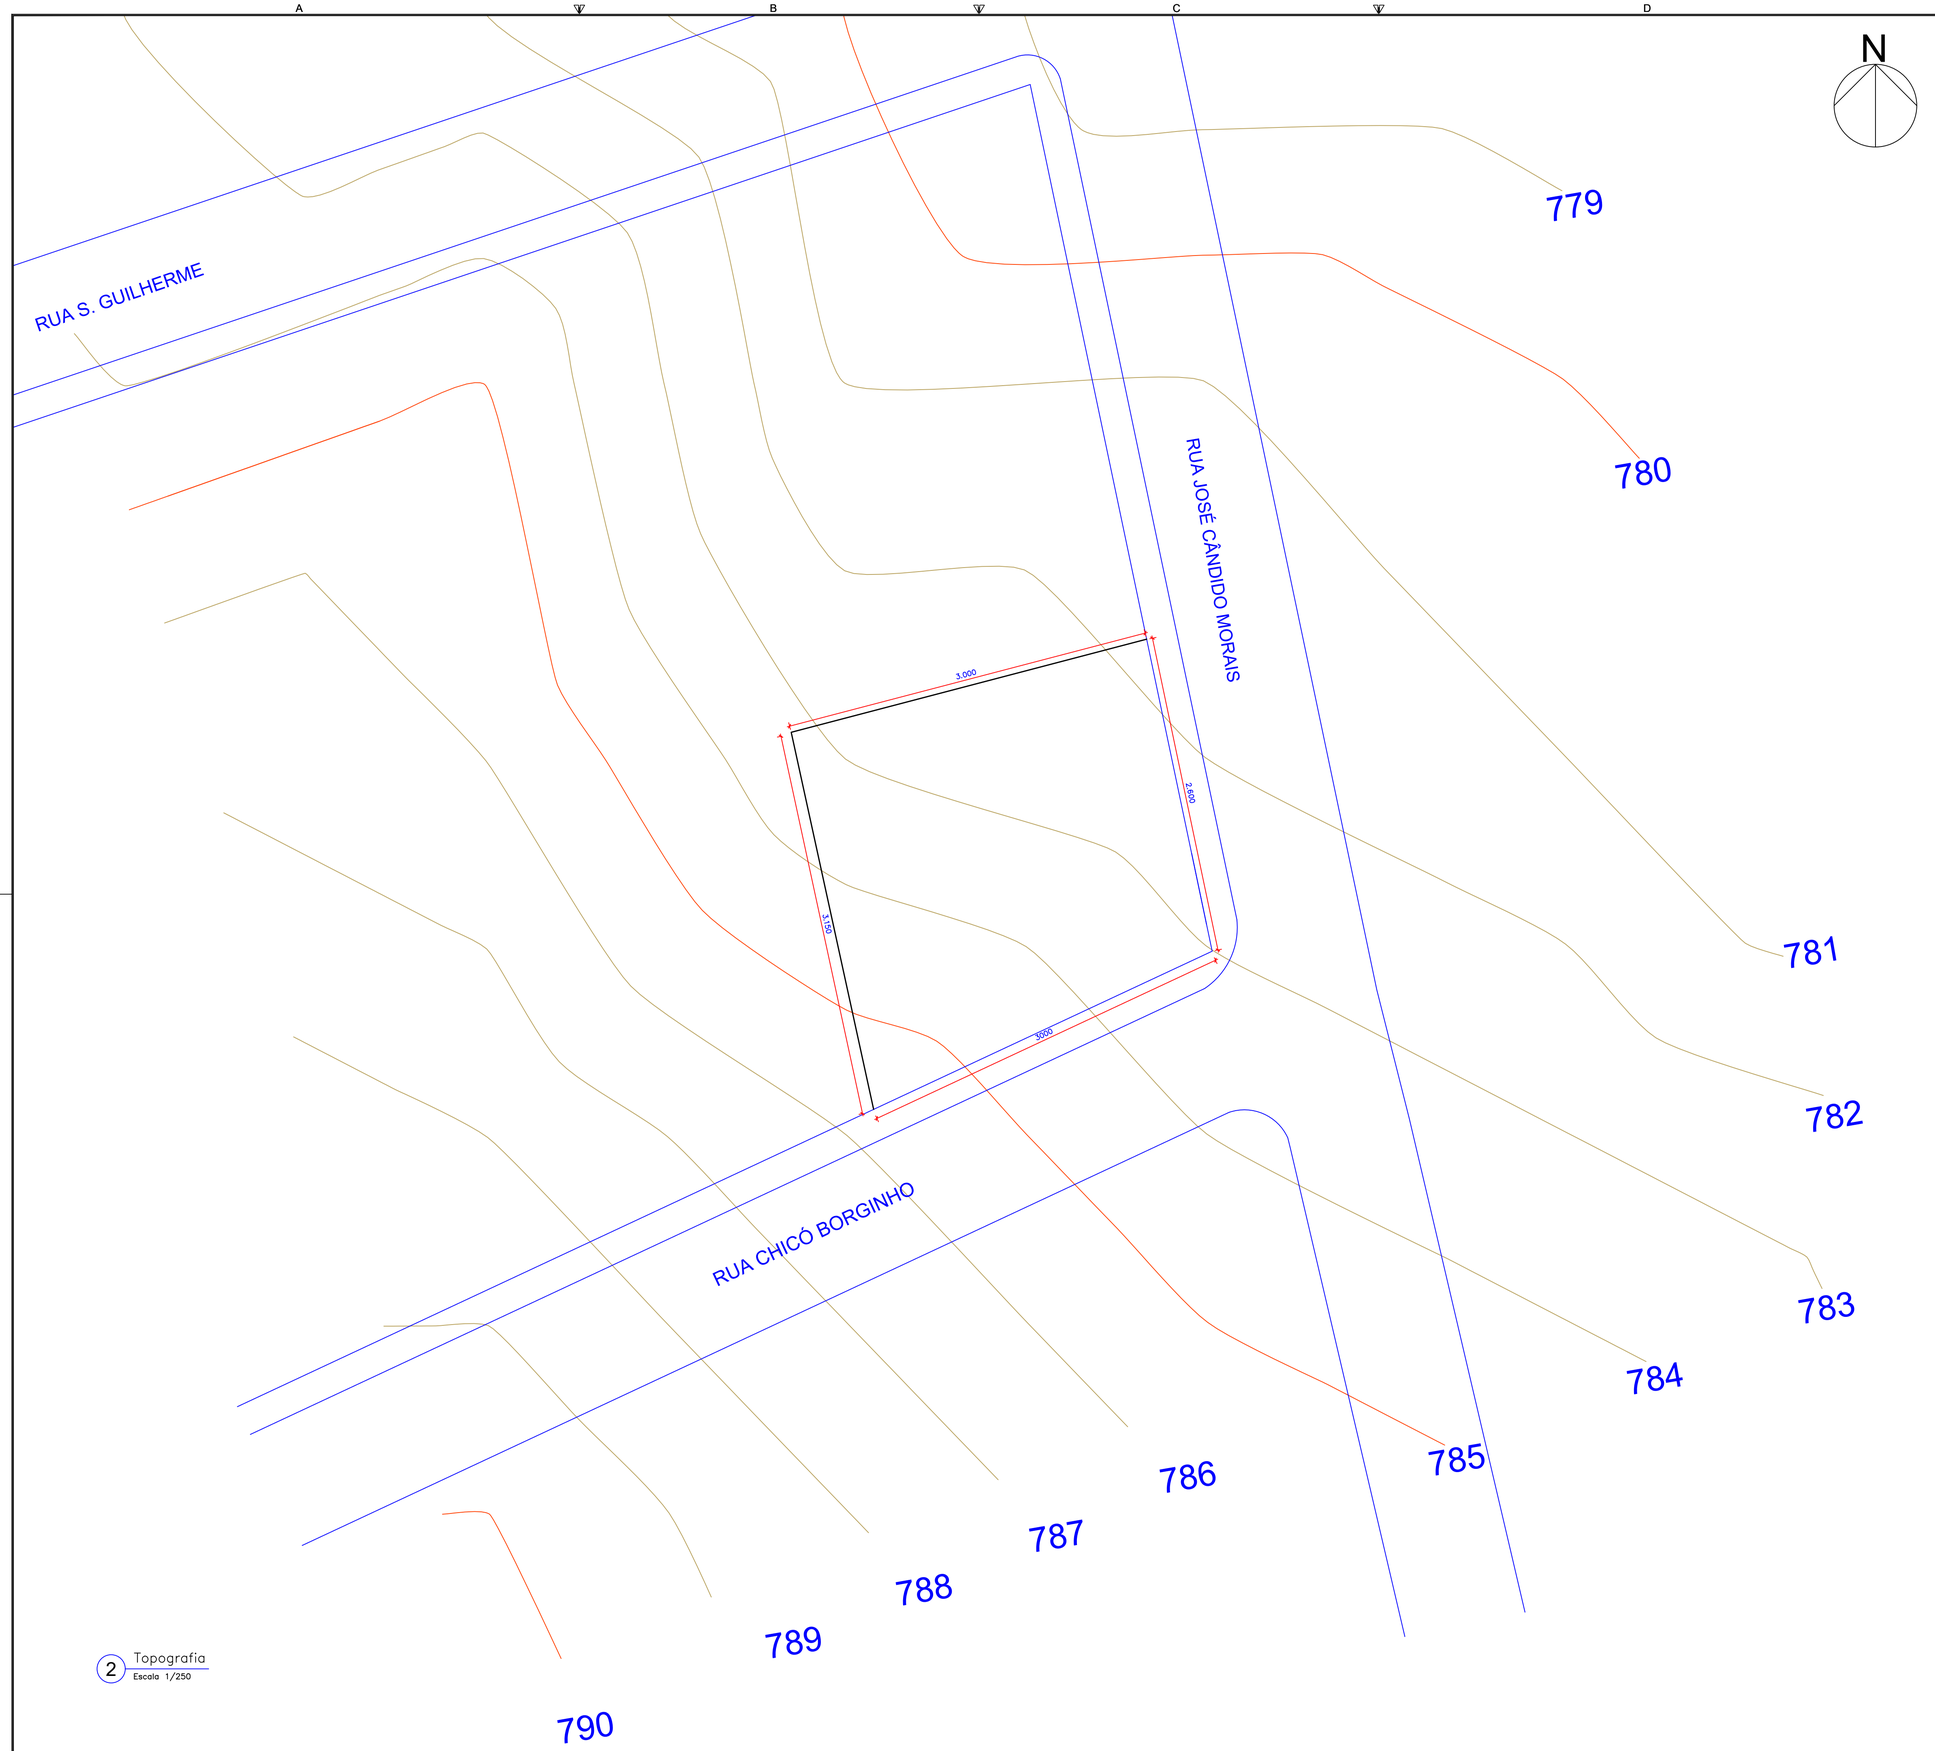

2 Topografia
Escala 1/250

LOCALIZAÇÃO



COORDENADAS: -18.339067, -45.830046

NOTAS TÉCNICAS

OBSERVAÇÕES

REVISÃO	DESCRIÇÃO	TIPO	ELABORADO	VERIFICADO	DATA
00	EMISSÃO INICIAL	PRI	LORENA TOSTA	ARIVALDO	01/04/26

TIPOS DE EMISSÃO			
	ATP - ANTEPROJETO BSC - BÁSICO EXE - EXECUTIVO	APV - APROVADO PCT - P/ CONSTRUÇÃO ASB - "AS BUILT"	CNC - CANCELADO

ELABORAÇÃO:
ABC SOLUÇÕES
TEL: (34) 99776-7922
EMAIL: abc.solucoes.br@gmail.com
Instagram: @abcsolucoes

REALIZAÇÃO:
MUNICÍPIO DE SÃO GONÇALO DO ABAETÉ/MG
PRAÇA MESSIAS MATOS, Nº 110 – CENTRO
CEP. 38.790-000
SÃO GONÇALO DO ABAETÉ/MG
(38) 3563-1216

UBS MARIA CANDIDA RODRIGUES

UNIDADE BÁSICA DE SAÚDE - TIPO I

PROJETO ARQUITETÔNICO

AUTORIA DO PROJETO:
ARIVALDO OLIVEIRA JUNIOR:81170327168
Assinado de forma digital por ARIVALDO OLIVEIRA JUNIOR:81170327168
Dados: 2026.04.02 10:44:32 -03'00'
ARIVALDO OLIVEIRA JUNIOR
Engenheiro Civil
CREA – 5.061.062.206/D SP

CONTRATANTE DO PROJETO:
MUNICÍPIO DE SÃO GONÇALO DO ABAETÉ/MG
CNPJ: 18.602.086/0001-98

DATA:	ESCALA:	CÓDIGO:	ART:	PROPOSTA:
01/04/2026	INDICADA	PRJ-RES	MG20264817687	–

TÍTULO DOS DESENHOS:
TOPOGRAFIA

PRANCHA: 02/05

DIREITOS AUTORAIS RESERVADOS; PROIBIDO REPRODUÇÃO, DIVULGAÇÃO OU ALTERAÇÃO SEM ORDEM EXPRESSA DO AUTOR.

TÍTULO DOS DESENHOS:
SGA-PR00-ARQ-UBS-REV00

FORMATO - A1
841x594mm



3 Planta de Corte e Aterro
Escala 1/100

LEGENDA

	ATERRO
	CORTE
Cota de Implantação: 783,5	

LOCALIZAÇÃO



COORDENADAS: -18.339067, -45.830046

NOTAS TÉCNICAS

OBSERVAÇÕES

REVISÃO	DESCRIÇÃO	TIPO	ELABORADO	VERIFICADO	DATA
00	EMISSÃO INICIAL	PRI	LORENA TOSTA	ARIVALDO	01/04/26

TIPOS DE EMISSÃO			
	ATP - ANTEPROJETO BSC - BÁSICO EXE - EXECUTIVO	APV - APROVADO PCT - P/ CONSTRUÇÃO ASB - "AS BUILT"	CNC - CANCELADO

ELABORAÇÃO:
ABC SOLUÇÕES
TEL: (34) 99776-7922
EMAIL: abc.solucoes.br@gmail.com
Instagram: @abcsolucoes

REALIZAÇÃO:
MUNICÍPIO DE SÃO GONÇALO DO ABAETÉ/MG
PRAÇA MESSIAS MATOS, Nº 110 – CENTRO
CEP. 38.790-000
SÃO GONÇALO DO ABAETÉ/MG
(38) 3563-1216

UBS MARIA CANDIDA RODRIGUES

UNIDADE BÁSICA DE SAÚDE - TIPO I

PROJETO ARQUITETÔNICO

AUTORIA DO PROJETO:
ARIVALDO OLIVEIRA JUNIOR:81170327168
Assinado de forma digital por ARIVALDO OLIVEIRA JUNIOR:81170327168
Dados: 2026.04.02 10:44:45 -03'00'
ARIVALDO OLIVEIRA JUNIOR:81170327168
Engenheiro Civil
CREA - J.061.062.206/0 SP

CONTRATANTE DO PROJETO:
MUNICÍPIO DE SÃO GONÇALO DO ABAETÉ/MG
CNPJ: 18.602.086/0001-98

DATA:	ESCALA:	CÓDIGO:	ART:	PROPOSTA:
01/04/2026	INDICADA	PRJ-RES	MG20264817687	–

TÍTULO DOS DESENHOS:
PLANTA DE CORTE E ATERRO

PRANCHA: 03/05

DIREITOS AUTORAIS RESERVADOS; PROIBIDO REPRODUÇÃO, DIVULGAÇÃO OU ALTERAÇÃO SEM ORDEM EXPRESSA DO AUTOR.

TÍTULO DOS DESENHOS:
SGA-PR00-ARQ-UBS-REV00

FORMATO - A1
841x594mm

LEGENDA	
	IMPLANTAÇÃO: 401,07m²
	ÁREA PERMEÁVEL: 97,95m²
ÁREA DE PROJEÇÃO DA EDIFICAÇÃO: 410,18m²	

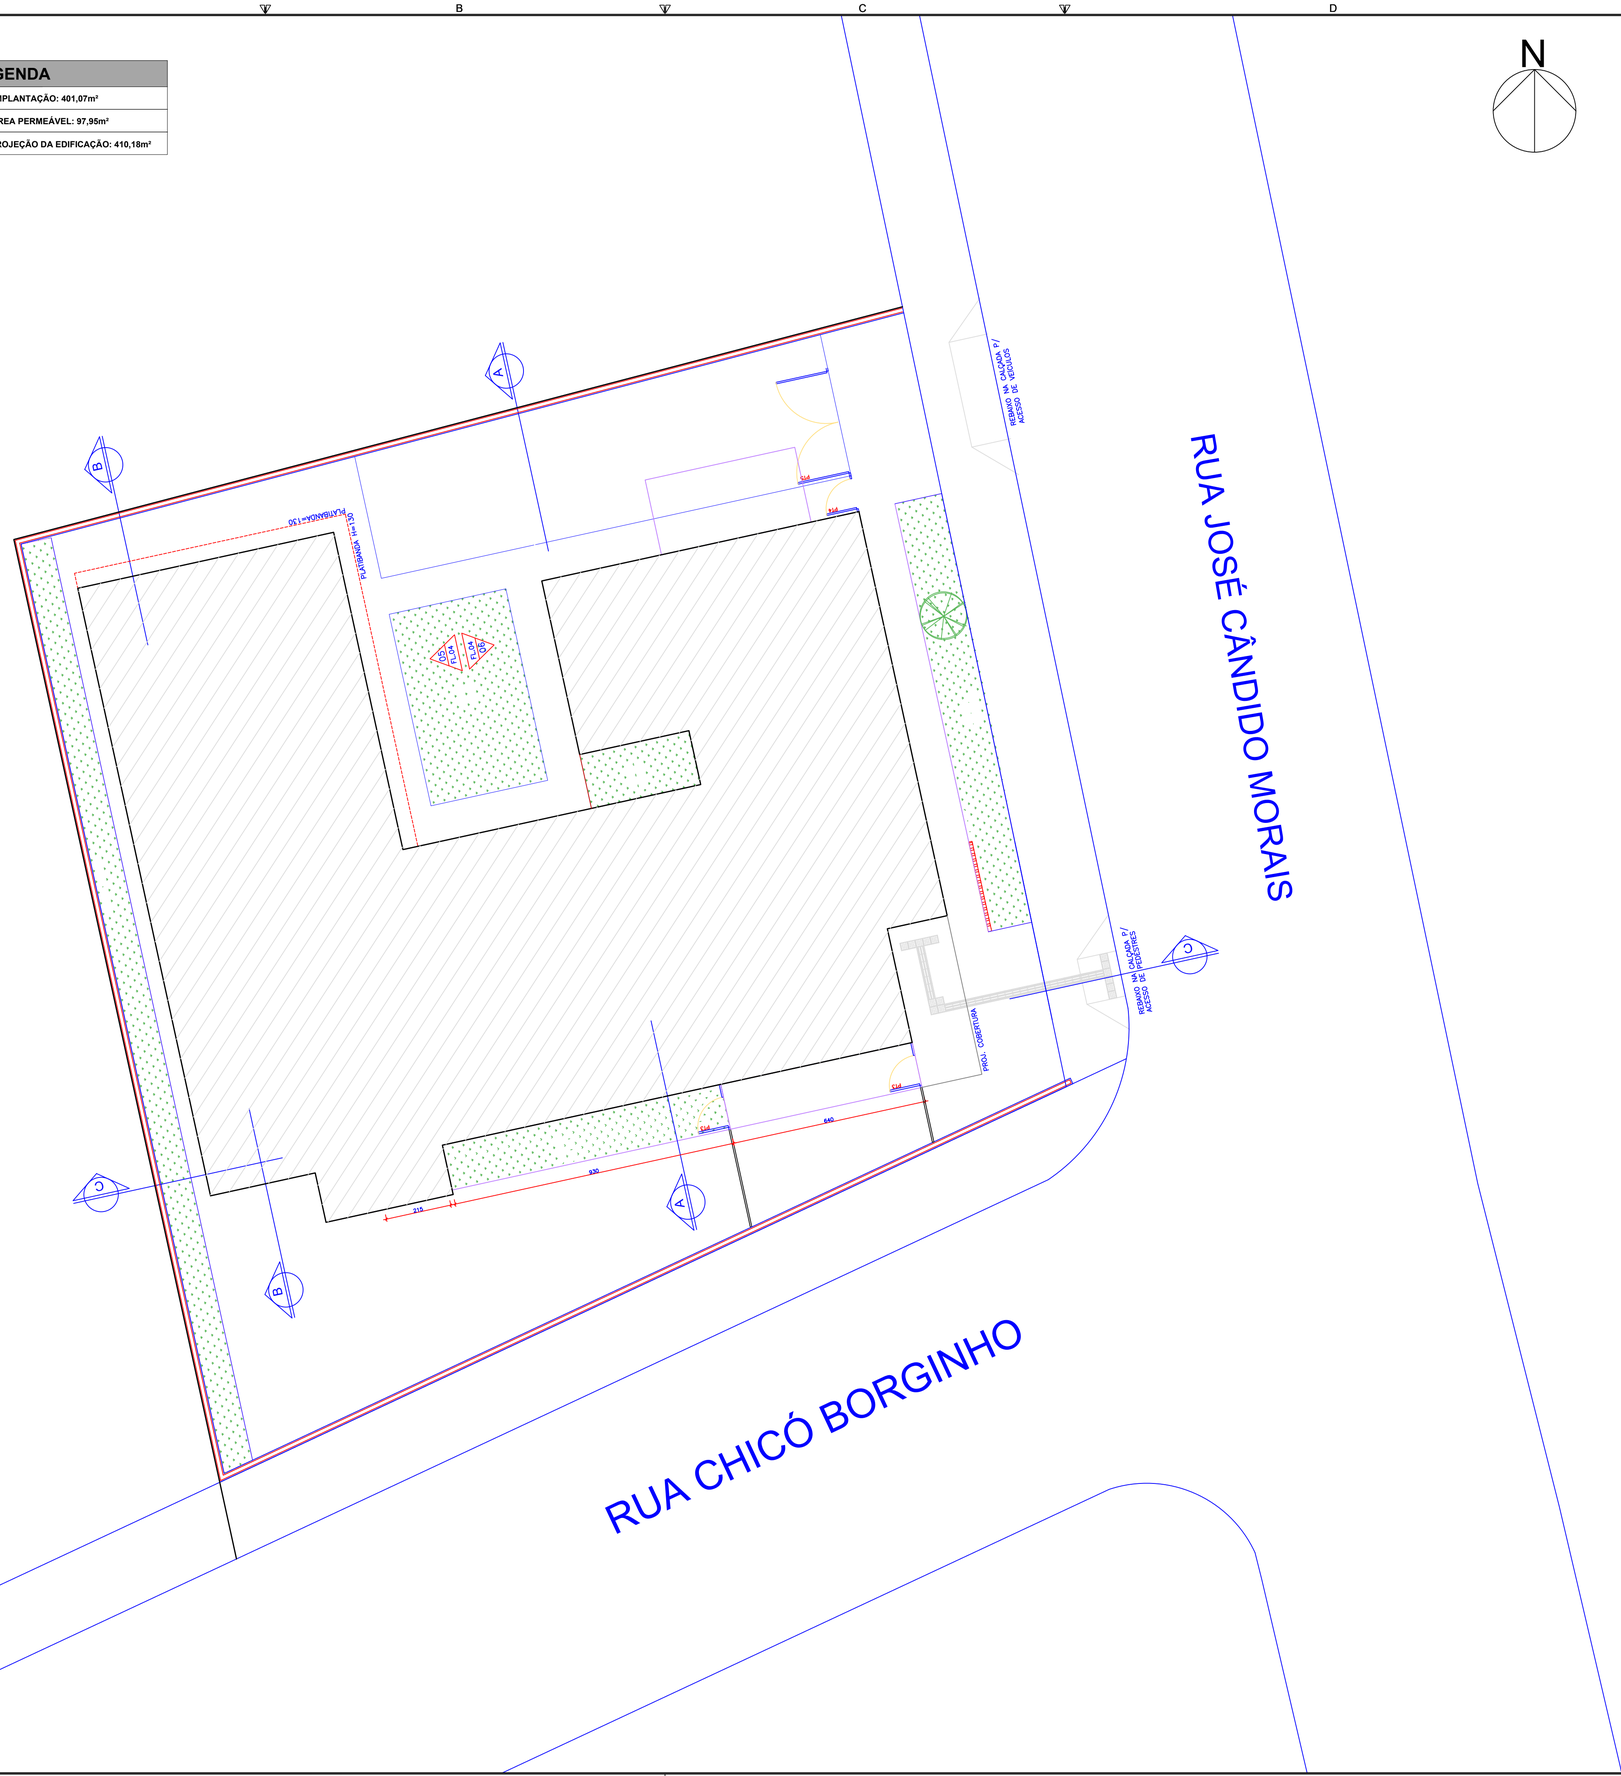
RUA JOSÉ CÂNDIDO MORAIS
RUA CHICÓ BORGINHO
REBAIXO NA CALÇADA P/ ACESSO DE PEDESTRES
PASSEIO PUBLICO
PASSEIO PUBLICO
RAMPA 10%
RAMPA 10%
RAMPA 10%
RAMPA 10%
PASSEIO PUBLICO
PASSEIO PUBLICO
A
B
C
N
0,15
0,40
9,20
0,15
0,40
0,15
0,40
0,15
0,40

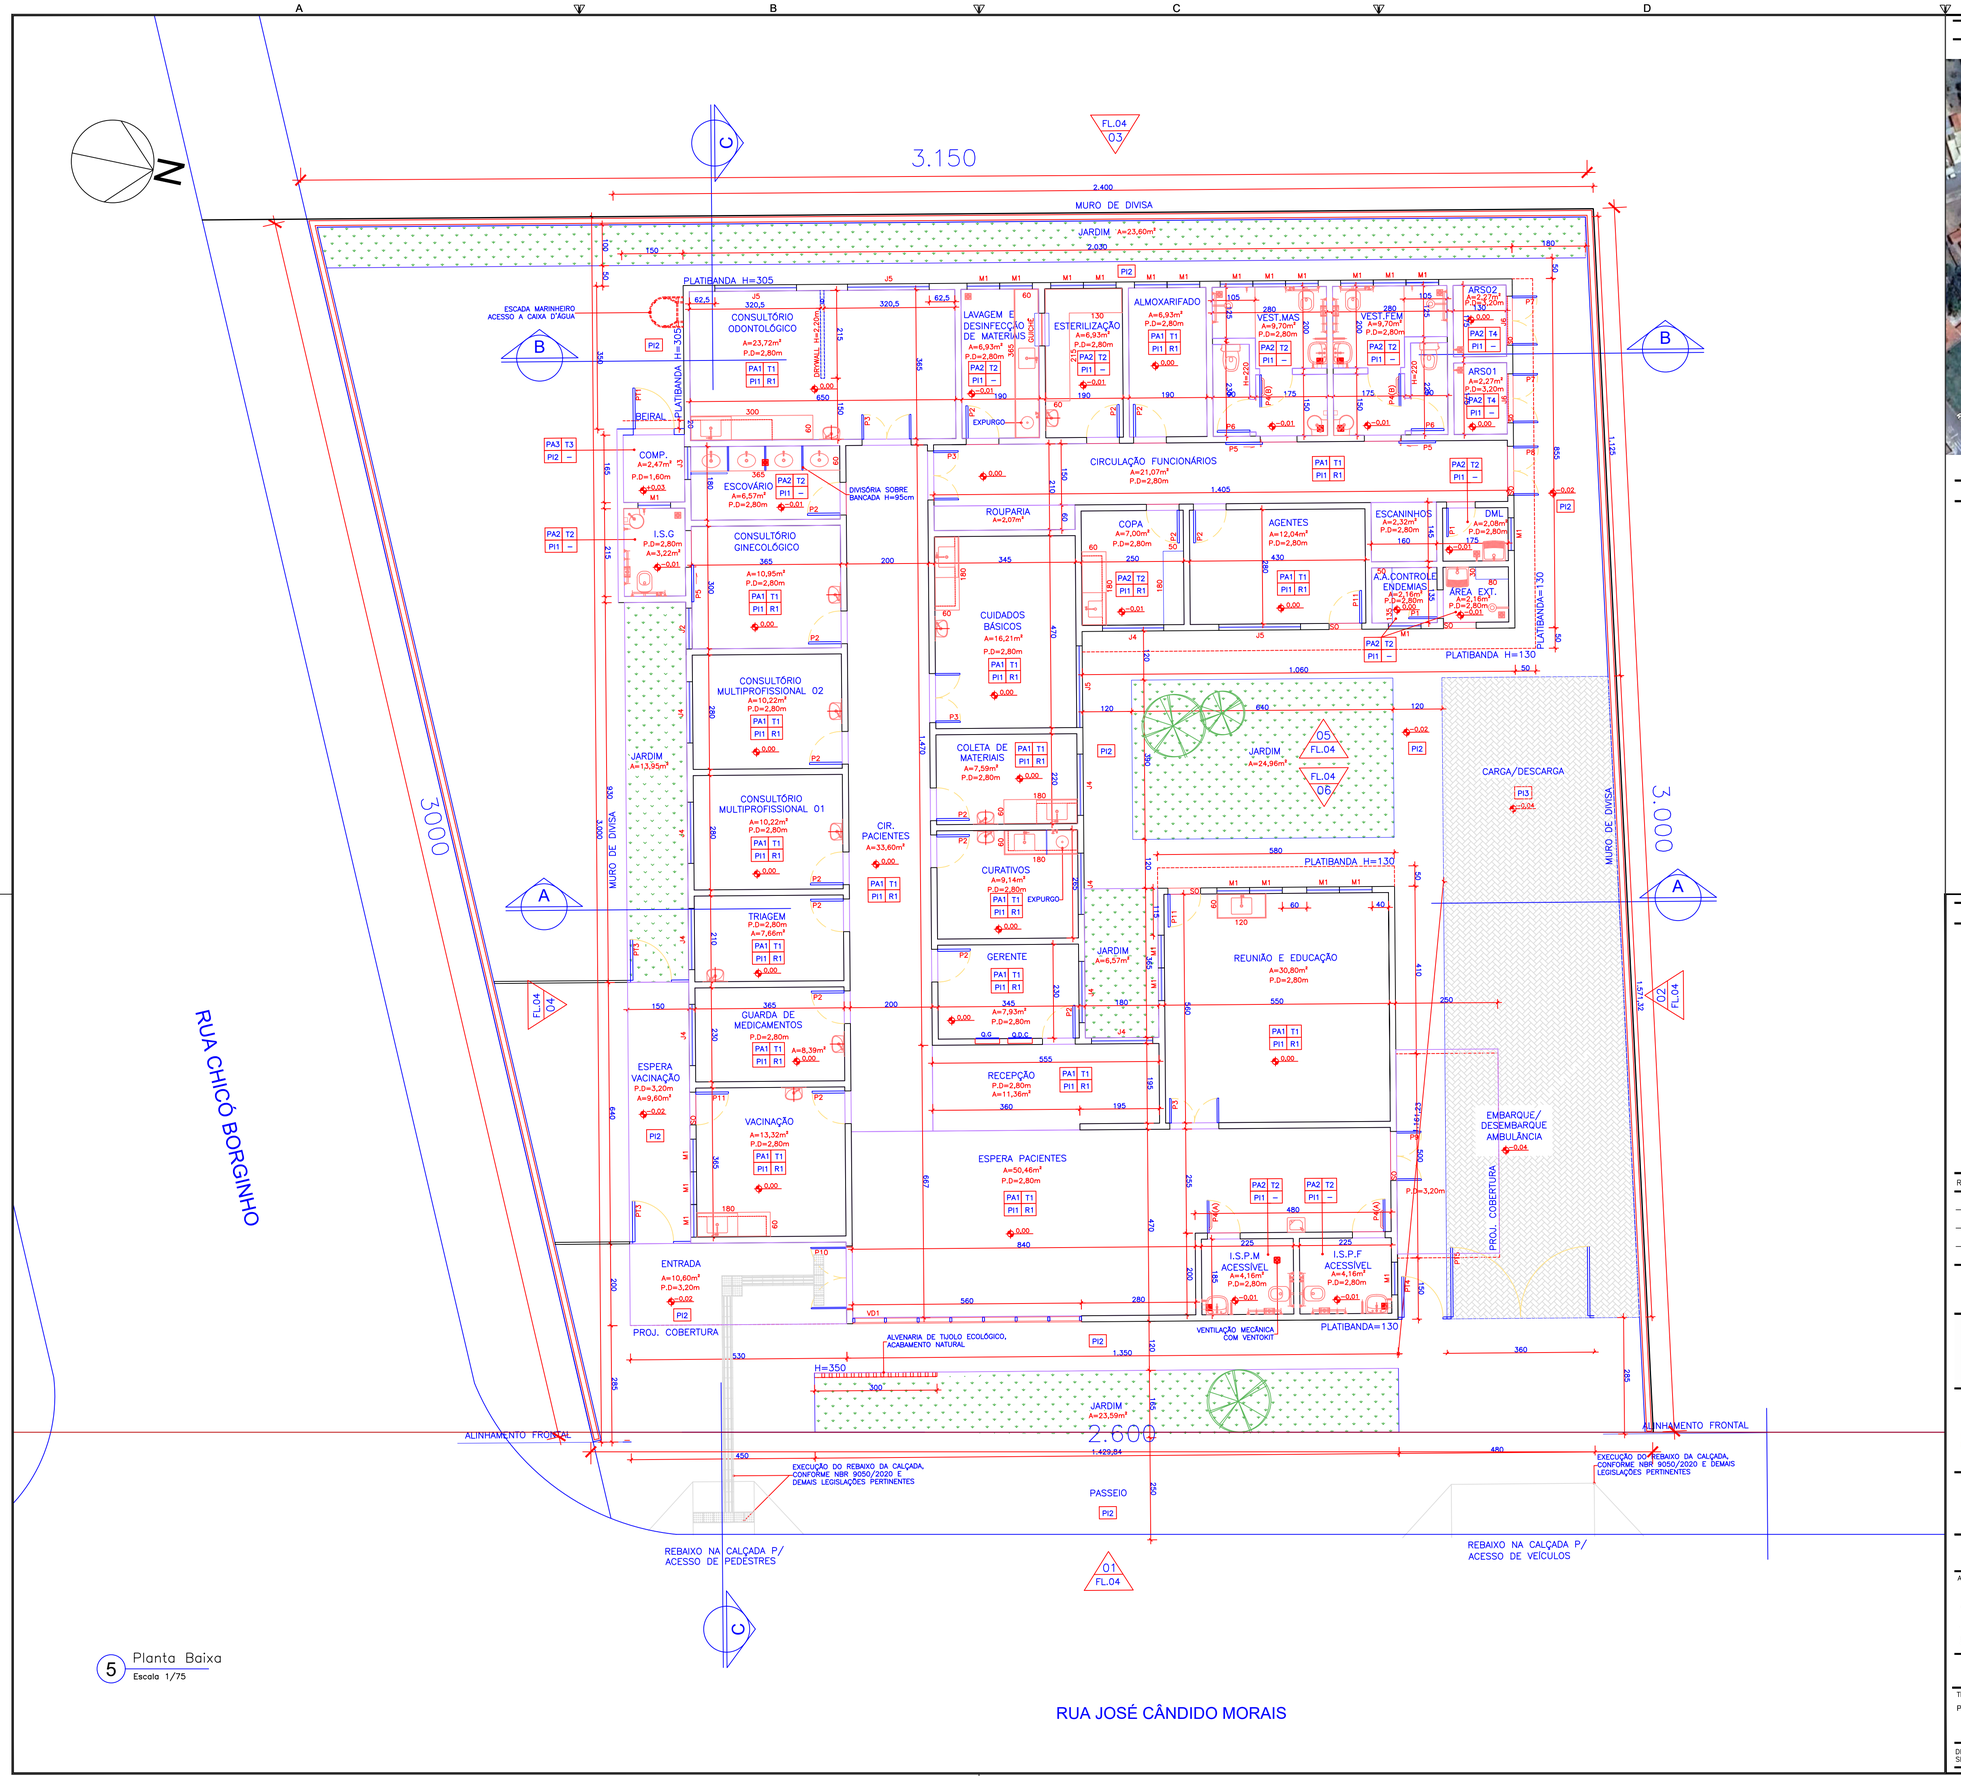

5 Planta Baixa
Escala 1/75

LOCALIZAÇÃO



COORDENADAS: -18.339067, -45.830046

NOTAS TÉCNICAS

OBSERVAÇÕES

REVISÃO	DESCRIÇÃO	TIPO	ELABORADO	VERIFICADO	DATA
00	EMISSÃO INICIAL	PRI	LORENA TOSTA	ARIVALDO	01/04/26

TIPOS DE EMISSÃO: ATP - ANTEPROJETO; BSC - BÁSICO; EXE - EXECUTIVO; APV - APROVADO; PCT - P/ CONSTRUÇÃO; ASB - "AS BUILT"; CNC - CANCELADO

ELABORAÇÃO:
ABC SOLUÇÕES
TEL: (34) 99776-7922
EMAIL: abc.solucoes.br@gmail.com
Instagram: @abcsolucoes

REALIZAÇÃO:
MUNICÍPIO DE SÃO GONÇALO DO ABAETÉ/MG
PRAÇA MESSIAS MATOS, Nº 110 – CENTRO
CEP. 38.790-000
SÃO GONÇALO DO ABAETÉ/MG
(38) 3563-1216

UBS MARIA CANDIDA RODRIGUES

UNIDADE BÁSICA DE SAÚDE - TIPO I

PROJETO ARQUITETÔNICO

AUTORIA DO PROJETO:
ARIVALDO OLIVEIRA JUNIOR:81170327168
Assinado de forma digital por ARIVALDO OLIVEIRA JUNIOR:81170327168
Dados: 2026.04.02 10:45:10
Engenheiro Civil
CREA - 5.061.062-2067/D

CONTRATANTE DO PROJETO:
MUNICÍPIO DE SÃO GONÇALO DO ABAETÉ/MG
CNPJ: 18.602.086/0001-98

DATA:	ESCALA:	CÓDIGO:	ART:	PROPOSTA:
01/04/2026	INDICADA	PRJ-RES	MG20264817687	–

TÍTULO DOS DESENHOS: PLANTA BAIXA

PRANCHA: 05/05

DIREITOS AUTORAIS RESERVADOS; PROIBIDO REPRODUÇÃO, DIVULGAÇÃO OU ALTERAÇÃO SEM ORDEM EXPRESSA DO AUTOR.

TÍTULO DOS DESENHOS: SGA-PR00-ARQ-UBS-REV00

FORMATO - A1
841x594mm