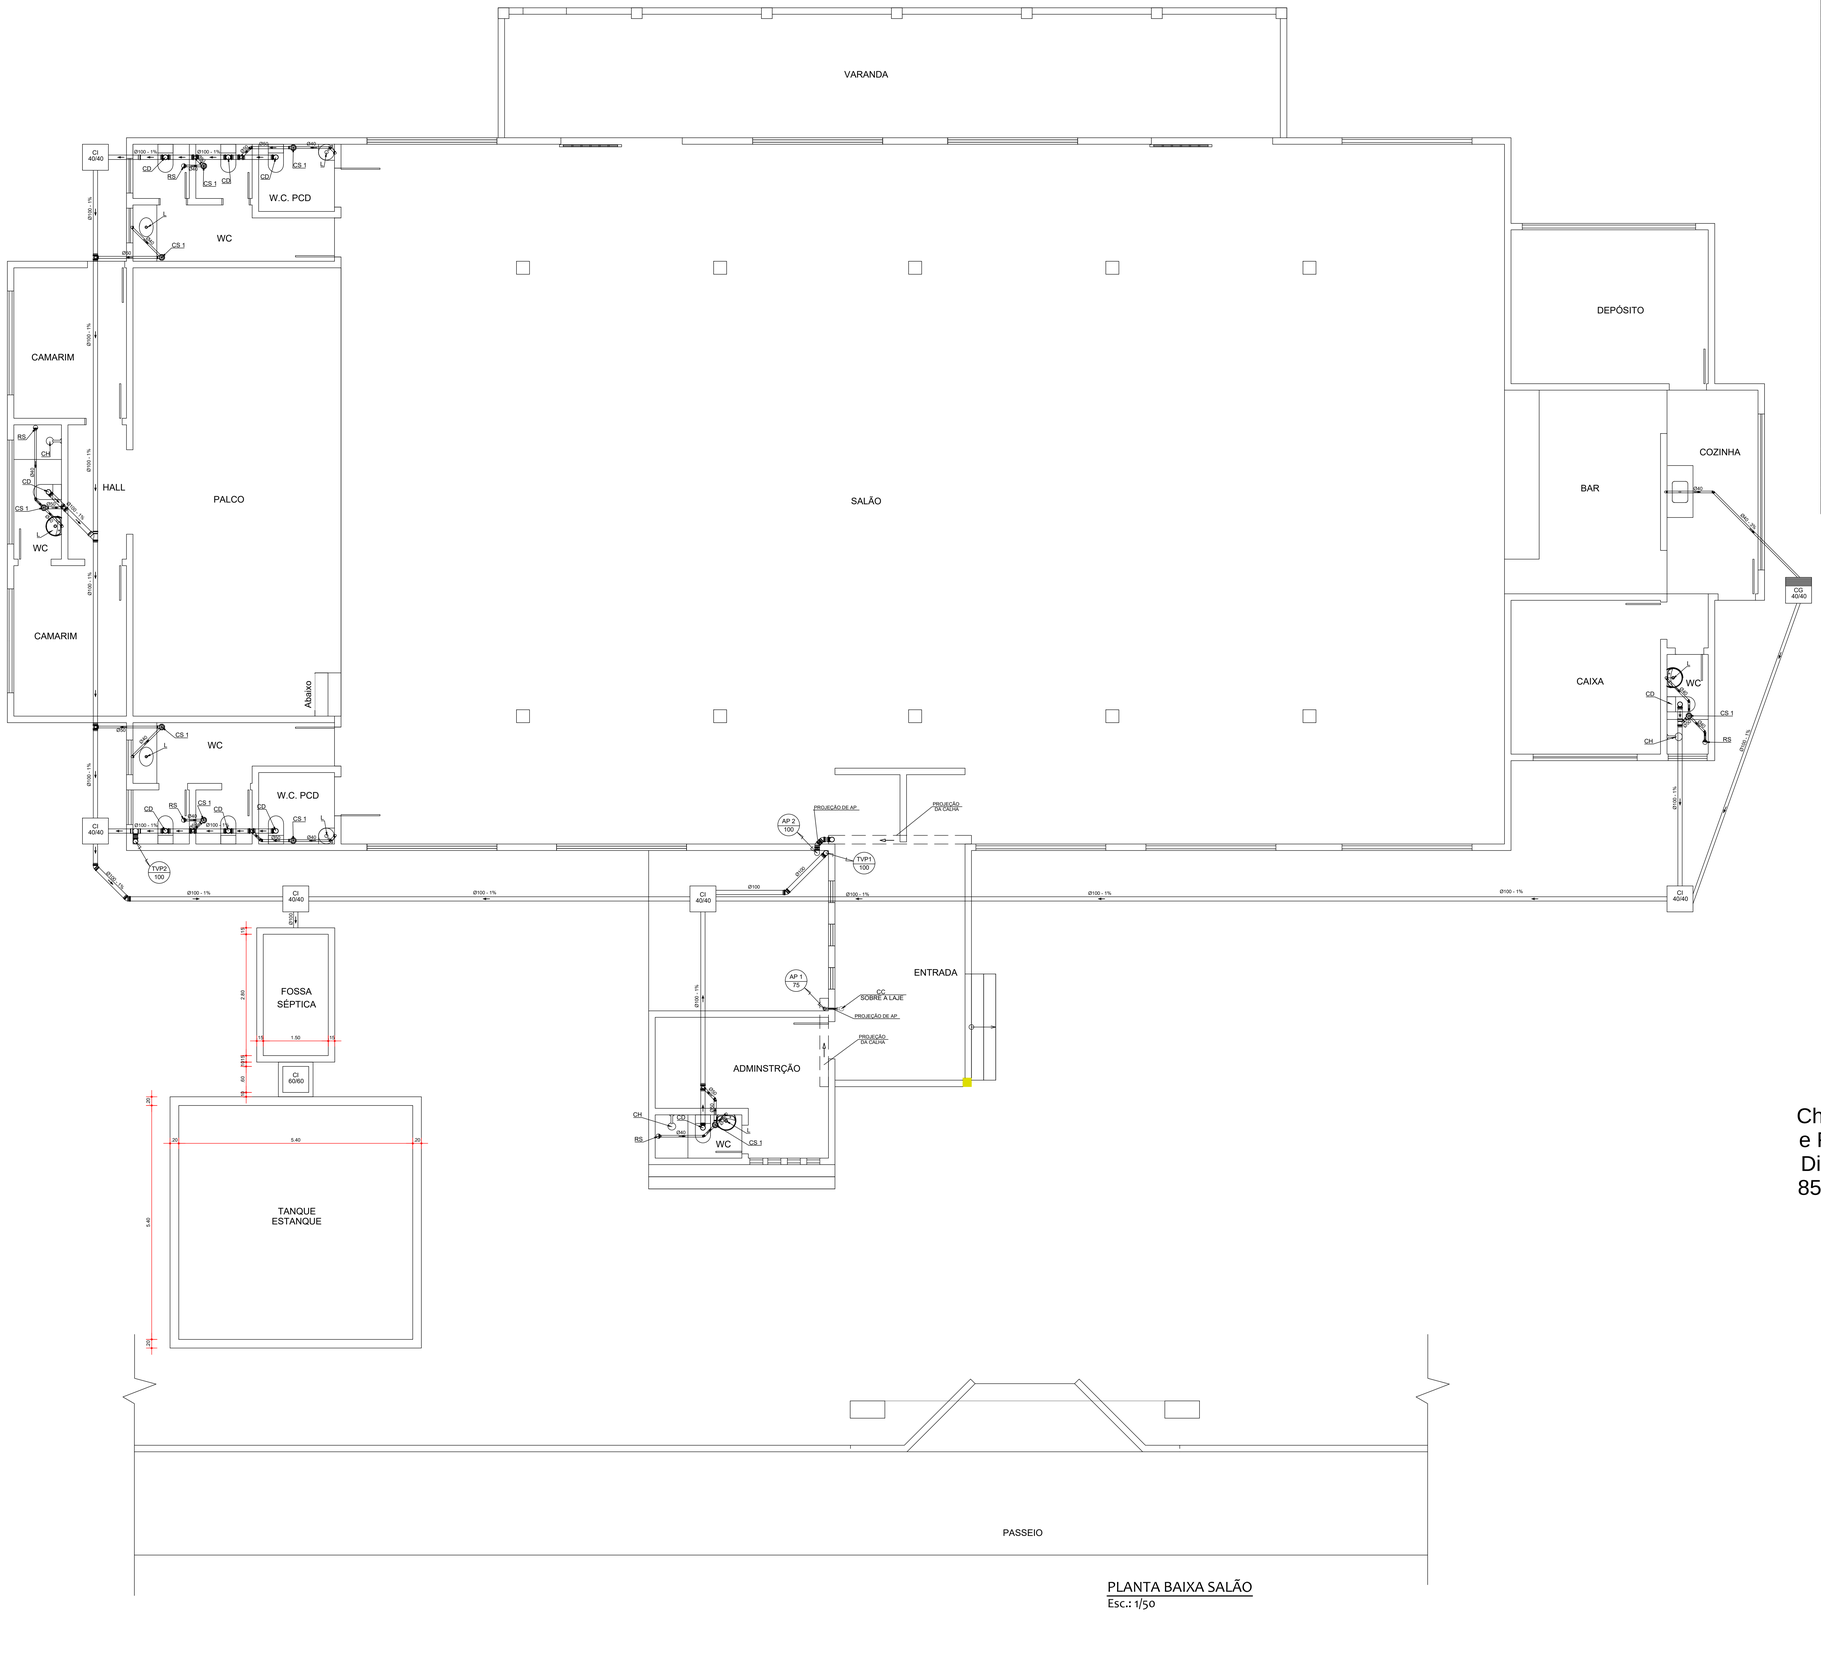


PLANTA BAIXA SALÃO
Esc.: 1/50


SIMBOLOGIA

OBS.: CONSIDERAR APENAS OS SIMBOLOS EXISTENTES NESSE PROJETO


	ESGOTO PRIMÁRIO
	ESGOTO SECUNDÁRIO
	VENTILAÇÃO
	ÁGUAS PLUVIAIS
	TUBO QUE SOBE
	TUBO QUE DESCE
	TUBO QUE PASSA
CS 1	CAIXA SINFONADA 100/100/50
CS 2	CAIXA SINFONADA 150/150/50
CS 3	CAIXA SINFONADA 100/150/50
CS 4	CAIXA SINFONADA 150/185/75
CS 5	CAIXA SINFONADA 250/172/50
CS 6	CAIXA SINFONADA 250/230/75
CC	CAIXA SECA 100/100/50
CS 0	CX. SINFONADA GIRAFÁCIL 100/140/50
RS	RALO SINFONADO 100/53/40
RC	RALO SECO 100/53/40
CA	CAIXA DE AREIA
CG	CAIXA DE GORDURA
CI	CAIXA DE INSPEÇÃO
CR	CAIXA RETENTORA
AP	ÁGUAS PLUVIAIS
B	BANHEIRA
BE	BEBEDOURO
CH	CHUVEIRO
CL	CADEIRA LAVATÓRIA
CPR	COLETOR PREDIAL
CPU	COLETOR PÚBLICO
CV	COLUNA DE VENTILÇÃO
L	LAVATÓRIO
MI	MICTÓRIO
ML	MÁQUINA DE LAVAR
PC	PIA DE COZINHA
PD	PIA DE DESPEJO
PRE	PONTO DE RESERVA DE ESGOTO
RG	REGISTRO DE GAVETA
RP	REGISTRO DE PRESSÃO
RH	RALO HEMISFÉRICO
RS	RESERVATÓRIO
	SIFÃO
T	TANQUE
TB	TORNEIRA DE BÓIA
TJ	TORNEIRA DE JARDIM
TQP	TUBO DE QUEDA PRIMÁRIO
TQS	TUBO DE QUEDA SECUNDÁRIO
TVP	TUBO VENTILADOR PRIMÁRIO
TVG	TUBO VENTILADOR DE GORDURA
V	VASO SANITÁRIO
TVG	TUBO VENTILADOR DE GORDURA

DETALHE DAS CAIXAS


CAIXA DE AREIA (CA)

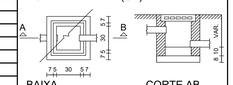


CAIXA DE INPEÇÃO (CI)

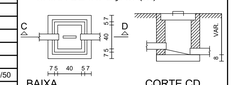

CAIXA DE GORDURA (CG)

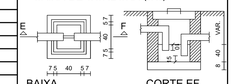

CAIXA RETENTORA (CR)

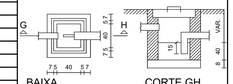

Chrystophe Ferreira Divino:01854288512

Assinado digitalmente por Chrystophe Ferreira Divino:01854288512
ND: C=BR, O=ICP-Brasil, OU=AC SOLUTI Multipla v5, OU=41540344000170, OU=Certificado Digital, OU=Certificado PF A1, CN=Chrystophe Ferreira Divino:01854288512
Razão: Eu sou o autor deste documento
Localização:
Foxit PDF Reader Versão: 2025.2.1

gov.br Documento assinado digitalmente
DIEGO BRITO SANTANA
Data: 08/08/2025 11:24:25-0300
Verifique em https://validar.iti.gov.br

Diego Brito Santana
Engenheiro Civil
CREA 270837639-0

ENGª DIEGO BRITO SANTANA
CREA RN 270837639-0 (79) 9 9943-1150
PROJETO CONTATO

ENGª DIEGO BRITO SANTANA
CREA RN 270837639-0 (79) 9 9943-1150
DESENHO CONTATO

PREFEITURA MUNICIPAL DE CANHOBA
CNPJ: 13.115.381/0001-04
PROPRIETÁRIO VISTO

ASSUNTO

PROJETO DE ESGOTO SANITÁRIO E DRENAGEM PLUVIAL - CLUBE MUNICIPAL

LOCAL

Av. Gov. Eronides F. de Carvalho – Centro, Canhoba – SE, 49880-000

ARQUIVO	PROJETO	DATA
	PROJETO DE ESGOTO SANITÁRIO E DRENAGEM PLUVIAL	MAIO/2025
ESCALA	PLANTAS	Nº REVISÕES / PRANCHA
1/50	PLANTA BAIXA	0 / 01/02

* Todos os direitos referentes a este projeto são reservados aos autores, sendo proibida a reprodução e/ou utilização total ou parcial de seus elementos, bem como o seu uso para execução de obra em lugar contrário ao especificado.