
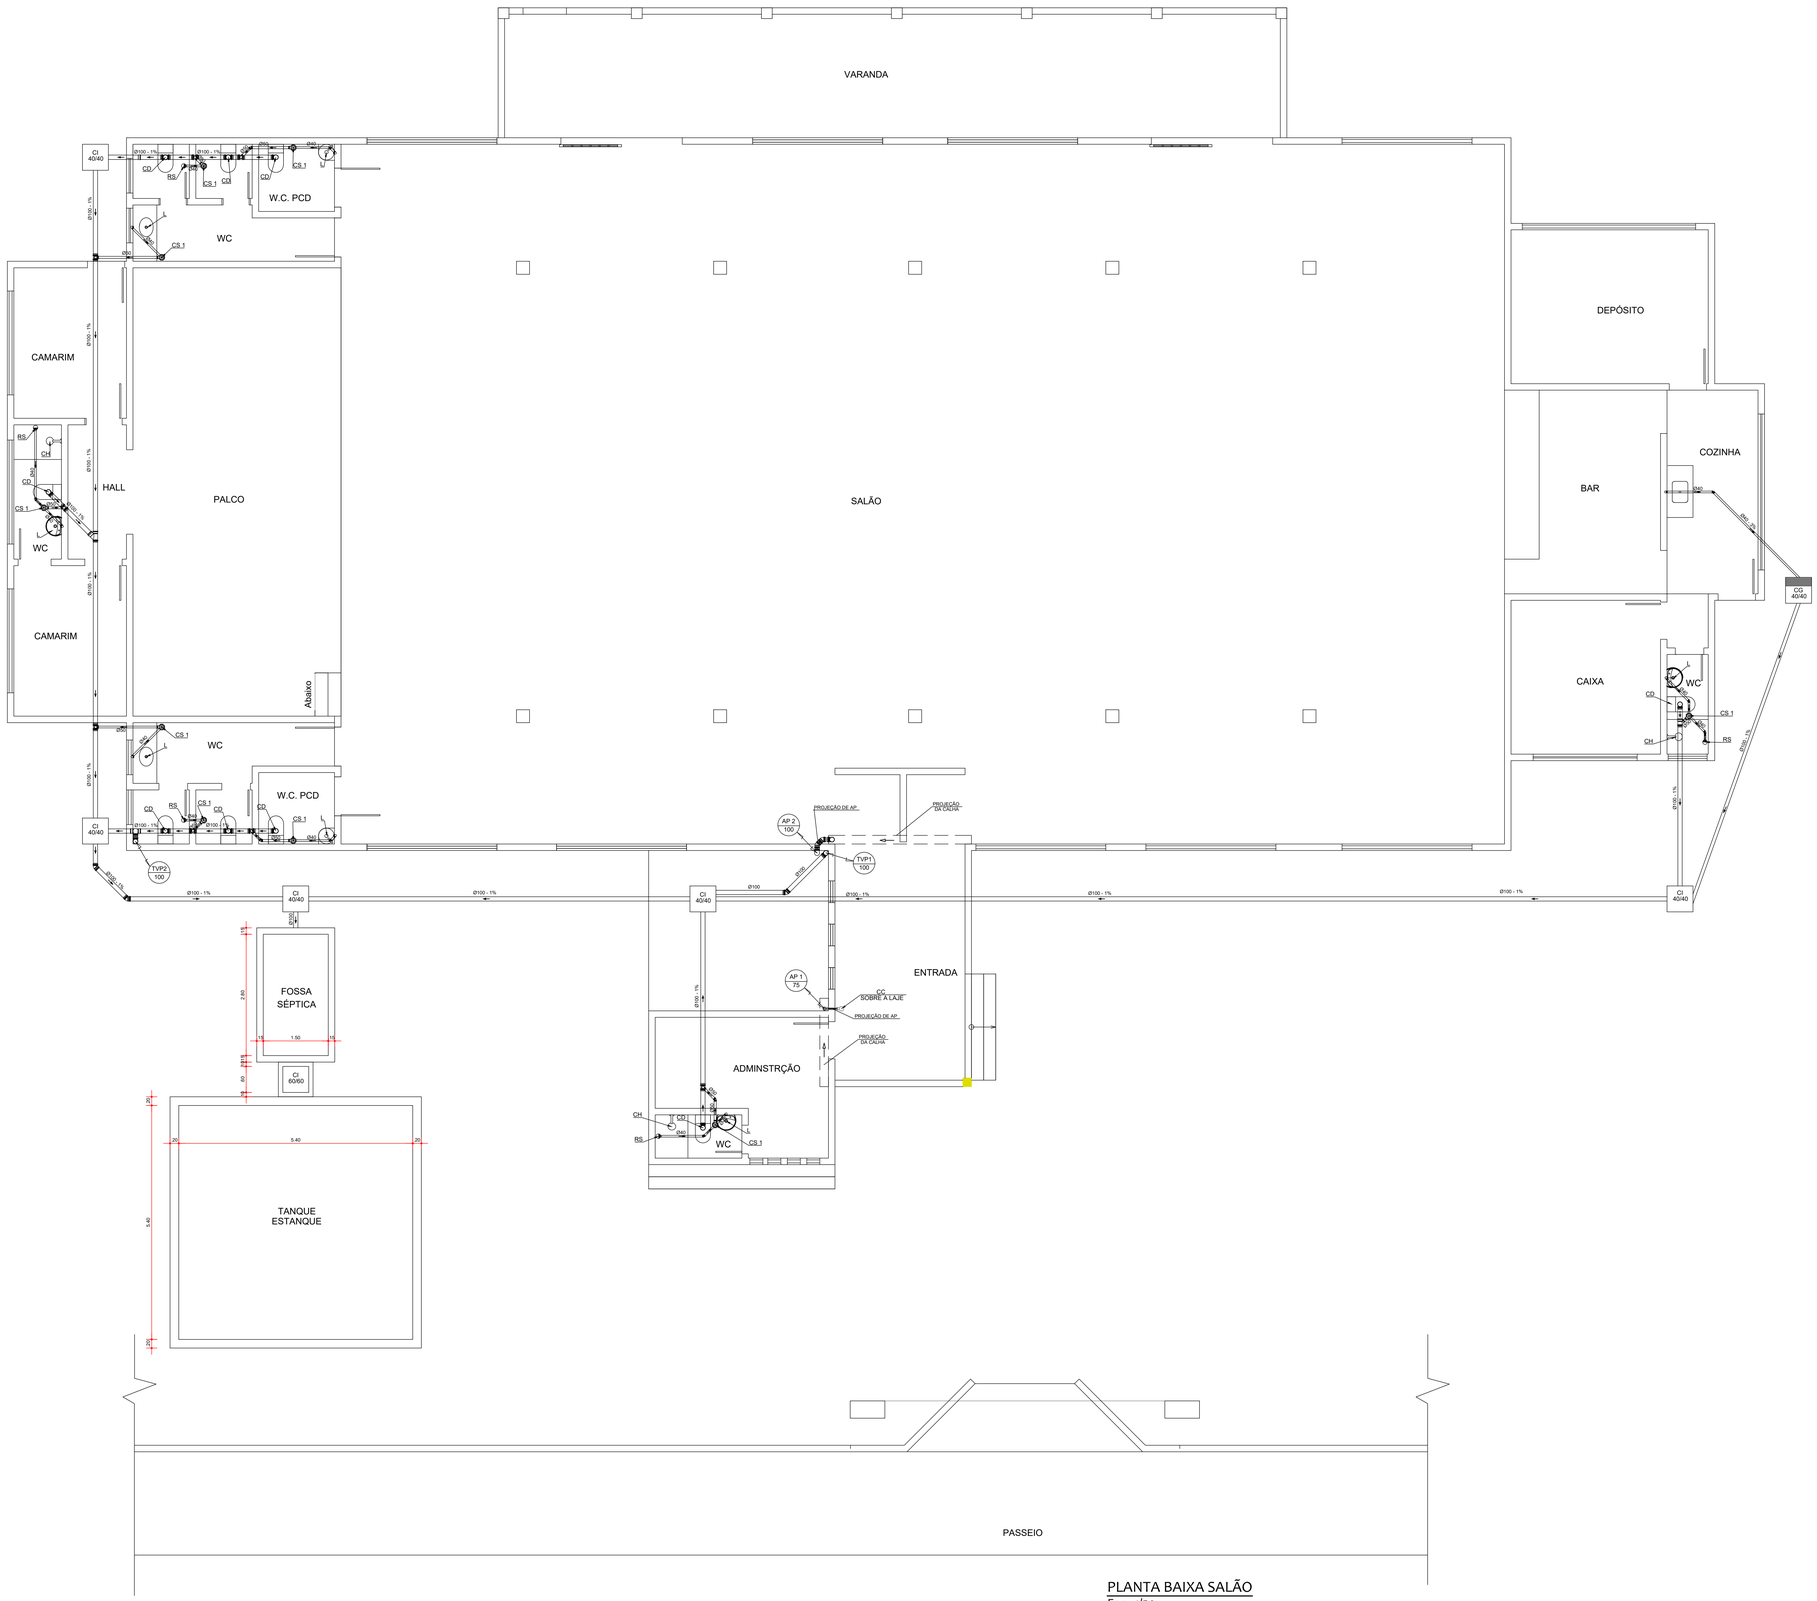



PLANTA BAIXA SALÃO
Esc.: 1/50


| SIMBOLOGIA | |
|---|---|
| OBS.: CONSIDERAR APENAS OS SIMBOLOS EXISTENTES NESSE PROJETO | |
| | ESGOTO PRIMÁRIO |
| | ESGOTO SECUNDÁRIO |
| | VENTILAÇÃO |
| | ÁGUAS PLUVIAIS |
| | TUBO QUE SOBE |
| | TUBO QUE DESCE |
| | TUBO QUE PASSA |
| CS 1 | CAIXA SINFONADA 100/100/50 |
| CS 2 | CAIXA SINFONADA 150/150/50 |
| CS 3 | CAIXA SINFONADA 100/150/50 |
| CS 4 | CAIXA SINFONADA 150/185/75 |
| CS 5 | CAIXA SINFONADA 250/172/50 |
| CS 6 | CAIXA SINFONADA 250/230/75 |
| CC | CAIXA SECA 100/100/50 |
| CS 7 | CX. SINFONADA GIRAFÁCIL 100/140/50 |
| RS | RALO SINFONADO 100/53/40 |
| RC | RALO SECO 100/53/40 |
| CA | CAIXA DE AREIA |
| CG | CAIXA DE GORDURA |
| CI | CAIXA DE INSPEÇÃO |
| CR | CAIXA RETENTORA |
| AP | ÁGUAS PLUVIAIS |
| B | BANHEIRA |
| BE | BEBEDOURO |
| CH | CHUVEIRO |
| CL | CADEIRA LAVATÓRIA |
| CPR | COLETOR PREDIAL |
| CPU | COLETOR PÚBLICO |
| CV | COLUNA DE VENTILÇÃO |
| L | LAVATÓRIO |
| MI | MICTÓRIO |
| ML | MÁQUINA DE LAVAR |
| PC | PIA DE COZINHA |
| PD | PIA DE DESPEJO |
| PRE | PONTO DE RESERVA DE ESGOTO |
| RG | REGISTRO DE GAVETA |
| RP | REGISTRO DE PRESSÃO |
| RH | RALO HEMISFÉRICO |
| RS | RESERVATÓRIO |
| SI | SIFÃO |
| T | TANQUE |
| TB | TORNEIRA DE BÓIA |
| TJ | TORNEIRA DE JARDIM |
| TQP | TUBO DE QUEDA PRIMÁRIO |
| TQS | TUBO DE QUEDA SECUNDÁRIO |
| TVP | TUBO VENTILADOR PRIMÁRIO |
| TVG | TUBO VENTILADOR DE GORDURA |
| V | VASO SANITÁRIO |
| TVG | TUBO VENTILADOR DE GORDURA |

## DETALHE DAS CAIXAS


CAIXA DE AREIA (CA)

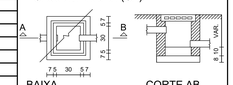



CAIXA DE INPEÇÃO (CI)

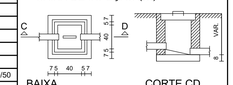


CAIXA DE GORDURA (CG)

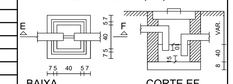


CAIXA RETENTORA (CR)

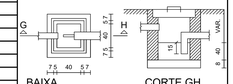


govbr
Documento assinado digitalmente
DIEGO BRITO SANTANA
Data: 08/08/2025 13:24:25-0300
Verifique em https://validar.iti.gov.br

DBS
Diego Brito Santana
Engenheiro Civil
CREA 270837639-0

ENGª DIEGO BRITO SANTANA
CREA RN 270837639-0 (79) 9 9943-1150
PROJETO CONTATO

ENGª DIEGO BRITO SANTANA
CREA RN 270837639-0 (79) 9 9943-1150
DESENHO CONTATO

PREFEITURA MUNICIPAL DE CANHOBA
CNPJ: 13.115.381/0001-04
PROPRIETÁRIO VISTO

ASSUNTO

# PROJETO DE ESGOTO SANITÁRIO E DRENAGEM PLUVIAL - CLUBE MUNICIPAL

LOCAL

Av. Gov. Eronides F. de Carvalho – Centro, Canhoba – SE, 49880-000

| ARQUIVO | PROJETO | DATA |
|---|---|---|
| | PROJETO DE ESGOTO SANITÁRIO E DRENAGEM PLUVIAL | MAIO/2025 |
| ESCALA | PLANTAS | Nº REVISÕES / PRANCHA |
| 1/50 | PLANTA BAIXA | 0 / 01/02 |

* Todos os direitos referentes a este projeto são reservados aos autores, sendo proibida a reprodução e/ou utilização total ou parcial de seus elementos, bem como o seu uso para execução de obra em lugar contrário ao especificado.