
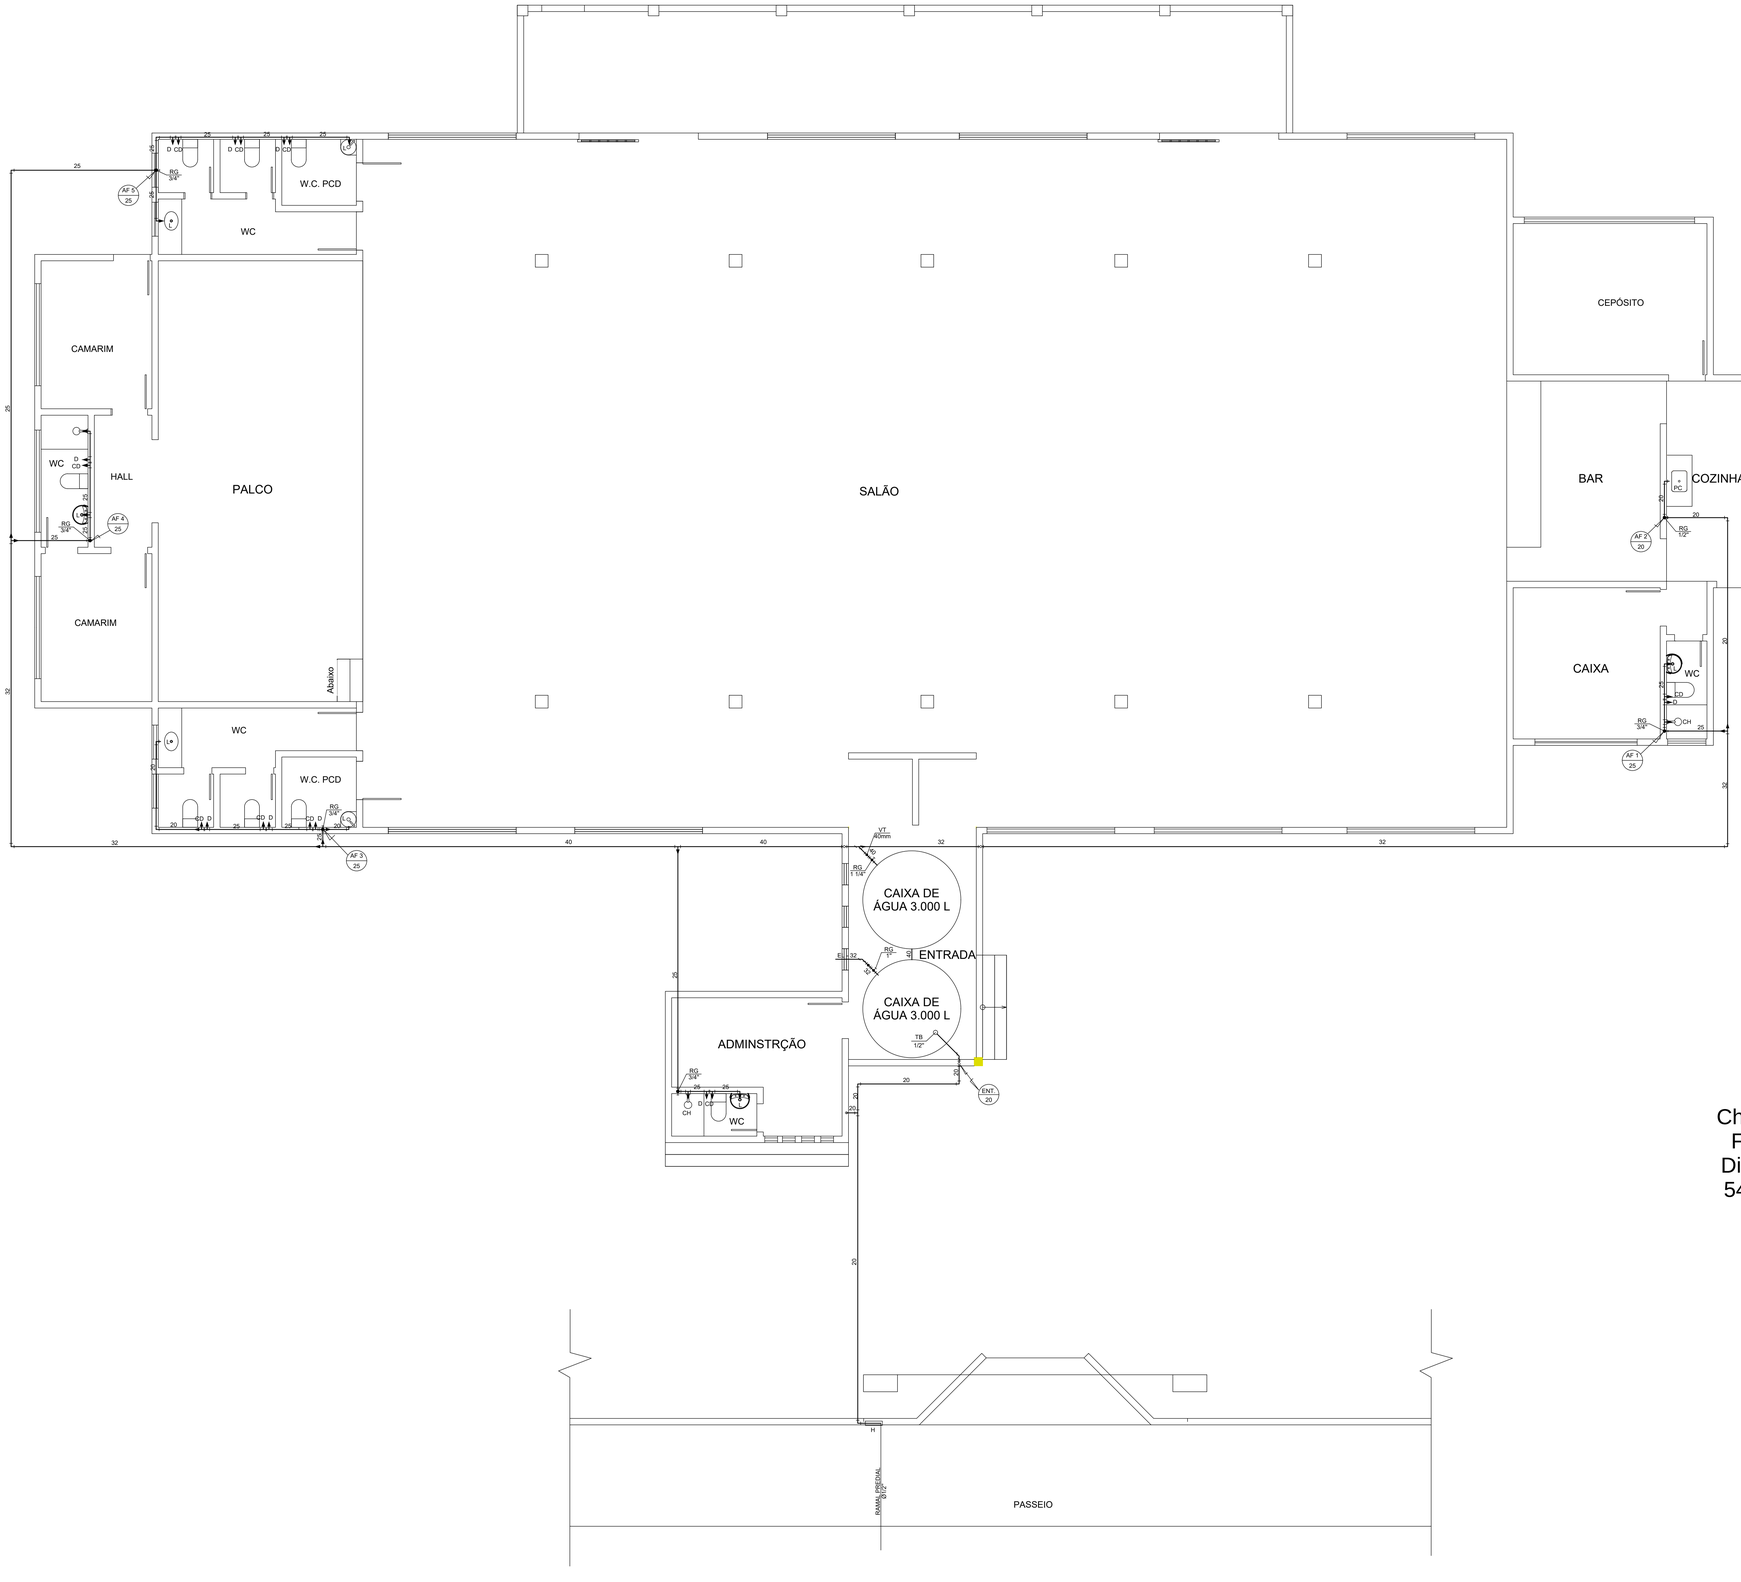



ISOMÉTRICO / RESERVATÓRIO

S/ ESC


ENTRADA (ENT.)

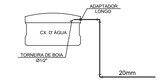


EXTRVASOR E LIMPEZA (EL)

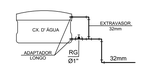

BARRILETE

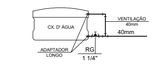

DET. DE MONTAGEM

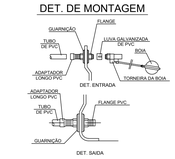

NOTAS

1 - TODA INSTALAÇÃO DEVERÁ SER EXECULTADA EM TUBOS SOLDÁVEIS DE PVC RÍGIDO.
2 - TODAS AS COTAS (DIÂMETRO EXTERNO NOMINAL) ESTÃO EM mm.
3 - TODAS AS CONEXÕES DE SAÍDA DOS SUB-RAMAIS DEVERÃO SER COM BUXA DE SAÍDA
4 - TODA INSTALAÇÃO DEVERÁ SER TESTADA ANTES DE REVESTIDA

SIMBOLOGIA

CONSIDERAR SOMENTE OS SÍMBOLOS USADOS NESSE PROJETO

	CANALIZAÇÃO DE ÁGUA FRIA
	PROJEÇÃO DA CANALIZAÇÃO DE AF
	CANALIZAÇÃO DE ÁGUA QUENTE
	REGISTRO DE GAVETA
	REGISTRO DE PRESSÃO
	VÁLVULA DE RETENÇÃO
	VÁLVULA DE DESCARGA
	REDUÇÃO
	TUBO QUE SOBE
	TUBO QUE DESCE
	TUBO QUE PASSA
	TE 90°
	TE 45°
	JOELHO 90°
AF	ÁGUA FRIA
AQ	ÁGUA QUENTE
BA	BANHEIRA - Ø 3/4" - h = 0,30m
BE	BEBEDOURO - Ø 1/2" - h =
BR	BARRILETE
CD	CAIXA DE DESCARGA ACOPLADA - Ø 1/2" - h = 0,30m
CH	CHUVEIRO - Ø 3/4" - h = 2,10m
D	DUCHA - Ø 1/2" - h = 0,30m
EL	EXTRAVASOR E LIMPEZA
ENT	ENTRADA DE ÁGUA
H	HIDRÔMETRO
L	LAVATÓRIO - Ø 1/2" - h = 0,60m
MIC	MICTÓRIO - Ø 3/4" - h =
ML	MÁQUINA DE LAVAR - Ø 3/4" - h = 0,80m
PC	PIA DE COZINHA - Ø 1/2" - h = 0,60
RG	REGISTRO DE GAVETA - h = 1,80m
RP	REGISTRO DE PRESSÃO - P/ CH - h = 1,30m ; P/ MIC - h = 1,20m
RS	RESERVATÓRIO
T	TANQUE - Ø 3/4" - h = 1,25m
TB	TORNEIRA DE BOIA
TJ	TORNEIRA DE JARDIM - Ø 1/2" - h = 0,60m
VD	VÁLVULA DE DESCARGA - Ø 1.1/2" - h = 1,20m
VP	VÁLVULA DE PÉ
VT	VENTILAÇÃO
PRA	PONTO RESERVA DE ÁGUA

Chrystophe Ferreira Divino:01854288512

Assinado digitalmente por Chrystophe Ferreira Divino:01854288512
ND: C=BR, O=ICP-Brasil, OU=AC SOLUTI Multipla v5, OU=41540340000170, OU=Certificado Digital, OU=Certificado PF A1, CN=Chrystophe Ferreira Divino:01854288512
Razão: Eu sou o autor deste documento
Localização:
Foxit PDF Reader Versão: 2025.2.1

gov.br Documento assinado digitalmente
DIEGO BRITO SANTANA
Data: 14/11/2025 14:10:08-0300
Verifique em https://validar.iti.gov.br

Diego Brito Santana
Engenheiro Civil
CREA 270837639-0

EHº DIEGO BRITO SANTANA
CREA RN 270837639-0 — (79) 9 9943-1150
PROJETO — CONTATO

EHº DIEGO BRITO SANTANA
CREA RN 270837639-0 — (79) 9 9943-1150
DESENHO — CONTATO

PREFEITURA MUNICIPAL DE CANHOBA
CNPJ: 13.115.381/0001-04
PROPRIETÁRIO — VISTO

ASSUNTO

PROJETO HIDRÁULICO – CLUBE MUNICIPAL

LOCAL

Av. Gov. Eronides F. de Carvalho – Centro, Canhoba – SE, 49880-000

ARQUIVO	PROJETO	DATA
	PROJETO HIDRÁULICO	MAIO/2025
ESCALA	PLANTAS	Nº REVISÕES / FRANCHA
1/50	PLANTA BAIXA	0 / 01/02

© Todos os direitos reservados a este projeto são reservados aos autores, sendo proibida a reprodução sob, utilização total ou parcial de seus elementos, bem como o seu uso para execução de obra em lugar contrario ao especificado.