
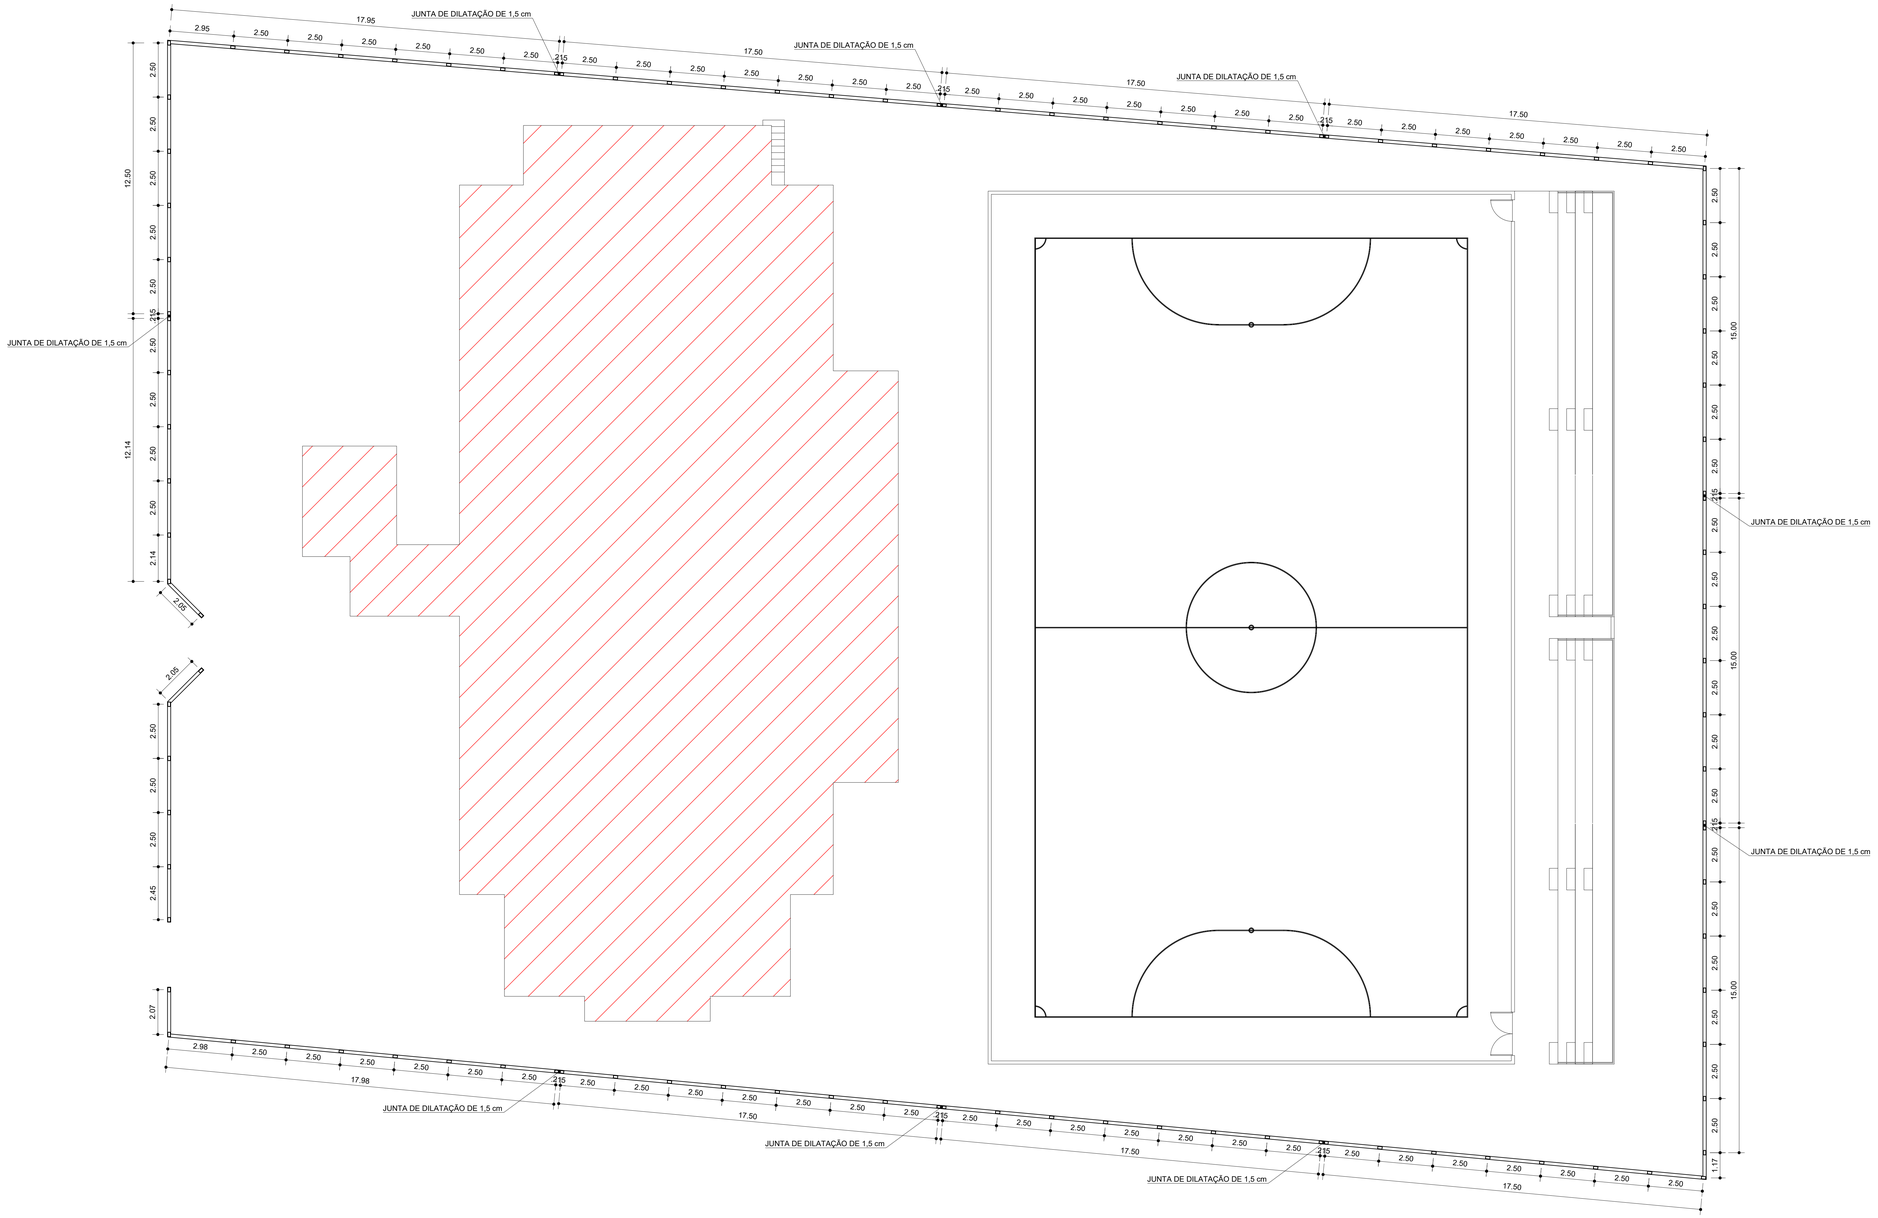


Planta de Locação
ESC: 1/100

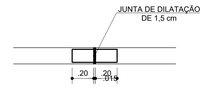

DETALHE DA JUNTA DE DILATAÇÃO
ESC: 1/20

LEGENDA

MURO

PILARES

Chrystophe Ferreira Divino:01854288512

Assinado digitalmente por Chrystophe Ferreira Divino:01854288512
ND: C=BR, O=ICP-Brasil, OU=AC SOLUTI Multipla v5, OU=41540344000170, OU=Certificado Digital, OU=Certificado PF A1, CN=Chrystophe Ferreira Divino:01854288512
Razão: Eu sou o autor deste documento
Localização:
Foxit PDF Reader Versão: 2025.2.1

Documento assinado digitalmente
gov.br
DIEGO BRITO SANTANA
Data: 08/08/2025 11:37:53-0300
Verifique em https://validar.iti.gov.br

Diego Brito Santana
Engenheiro Civil
CREA 270837639-0

ENG° DIEGO BRITO SANTANA
CREA RN 270837639-0 (79) 9 9943-1150
PROJETO CONTATO

ENG° DIEGO BRITO SANTANA
CREA RN 270837639-0 (79) 9 9943-1150
DESENHO CONTATO

PREFEITURA MUNICIPAL DE CANHOBA
CNPJ: 13.115.361/0001-04
PROPRIETÁRIO VISTO

ASSUNTO

PROJETO ESTRUTURAL DO MURO - CLUBE MUNICIPAL

LOCAL

Av. Gov. Eronides F. de Carvalho – Centro, Canhoba – SE, 49880-000

ARQUIVO	PROJETO	DATA	
	PROJETO ESTRUTURAL DO MURO	JUNHO/2025	
ESCALA	PLANTAS	Nº REVISÕES	PRANCHA
INDICADA	PLANTA DE LOCAÇÃO DOS PILARES	0	01/02

* Todos os direitos referentes a este projeto são reservados aos autores, sendo proibida a reprodução e/ou utilização total ou parcial de seus elementos, bem como o seu uso para execução da obra em lugar contrário ao especificado.