LEGENDA


SISTEMA	SÍMBOLO	DESCRIÇÃO
EXTINTORES		EXTINTOR PORTÁTIL DE PÓ TIPO 3–A:40–B:C
ILUMINAÇÃO DE EMERGÊNCIA		LUMINÁRIA DE EMERGÊNCIA ACLARAMENTO DE PAREDE, h=2,80m, POTÊNCIA=1,5W
		LUMINÁRIA BALIZAMENTO SAÍDA EMERGÊNCIA LED, h=2,80m, POTÊNCIA=1,5W
SAÍDA DE EMERGÊNCIA		DIREÇÃO DO FLUXO DA ROTA DE SAÍDA
		SAÍDA FINAL DA ROTA ILUSTRATIVA EM PROJETO


CÓDIGO	SINALIZAÇÃO DE ORIENTAÇÃO E SALVAMENTO			
	SÍMBOLO	SIGNIFICADO	FORMA E COR	APLICAÇÃO
A5		CUIDADO, RISCO DE CHOQUE ELÉTRICO	SÍMBOLO: TRIANGULAR FUNDO: AMARELA PICTOGRAMA: PRETO FAIXA TRIANGULAR: PRETA	PRÓXIMO A INSTALAÇÕES ELETRICAS QUE OFEREÇAM RISCO DE CHOQUE
S1		SAÍDA DE EMERGÊNCIA	SÍMBOLO: RETANGULAR FUNDO: VERDE PICTOGRAMA: FOTOLUMINESCENTE	INDICAÇÃO DO SENTIDO (ESQUERDA OU DIREITA) DE UMA SAÍDA DE EMERGÊNCIA, ESPECIALMENTE PARA SER FIXADO EM COLUNAS TAMANHO: (30x20)cm
S2				INDICAÇÃO DO SENTIDO (ESQUERDA OU DIREITA) DE UMA SAÍDA DE EMERGÊNCIA TAMANHO: (30x20)cm
				INDICAÇÃO DE UMA SAÍDA DE EMERGÊNCIA A SER AFIXADA ACIMA DA PORTA, PARA INDICAR O SEU ACESSO TAMANHO: (30x20)cm
S14	SAÍDA	SAÍDA DE EMERGÊNCIA	SÍMBOLO: RETANGULAR FUNDO: VERDE MENSAGEM "SAÍDA" E OU PICTOGRAMA E OU SETA DIRECIONAL FOTOLUMINESCENTE, COM ALTURA DE LETRA SEMPRE ≥ 50 MM	INDICAÇÃO DE SAÍDA DE EMERGÊNCIA, UTILIZADA COMO COMPLEMENTAÇÃO DO PICTOGRAMA FOTOLUMINESCENTE (SETA OU IMAGEM, OU AMBOS) TAMANHO: (30x20)cm
E5		EXTINTOR DE INCÊNDIO		INDICAÇÃO DE LOCALIZAÇÃO DOS EXTINTORES DE INCÊNDIO

DETALHE DE ILUMINAÇÃO DE EMERGÊNCIA
SEM ESCALA



SEM ESCALA

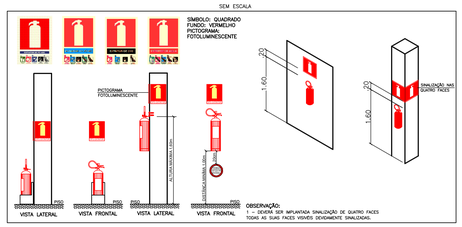

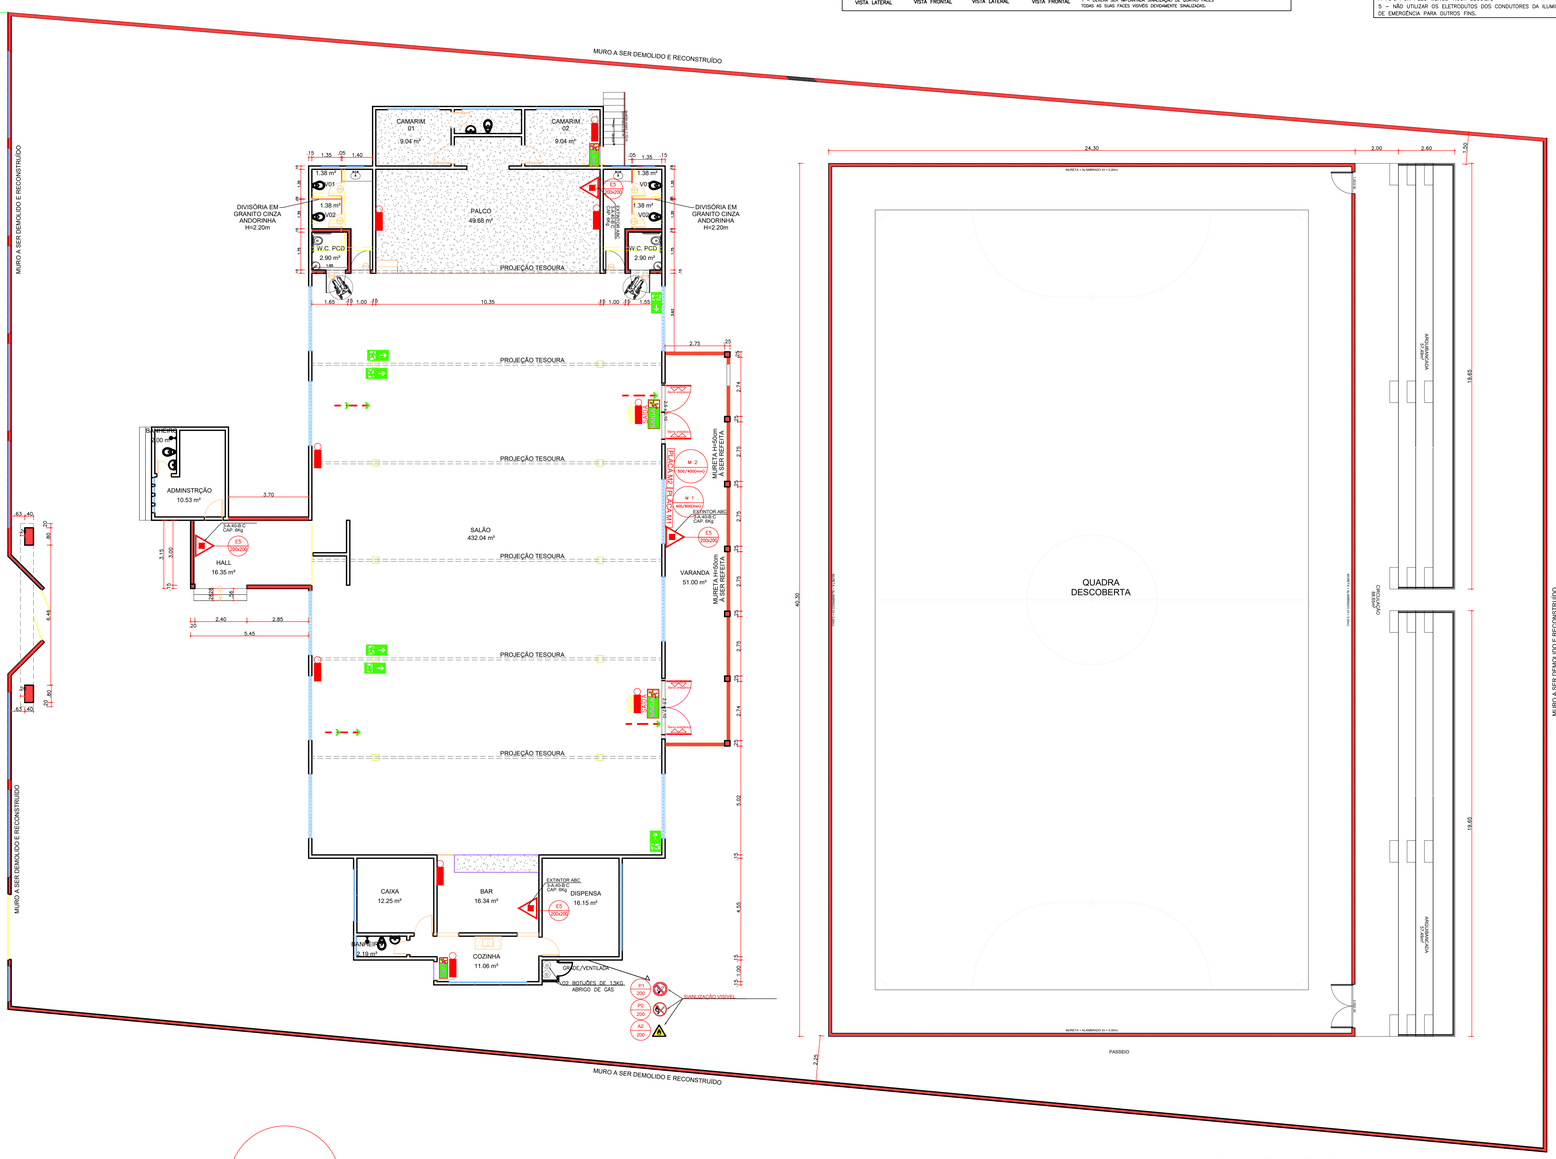

Esta edificação está dotada dos seguintes Sistemas de Segurança contra Incêndio:

. Acesso de Viatura na Edificação
.Segurança Estrutura Contra Incêndio
.Edificação em Concreto Armado e Blocos Cerâmicos
.Controle de Materiais e Acabamento
.Compartimentação Horizontal
.Saída de Emergência
.Brigada de Incêndio
. Iluminação de Emergência
. Sinalização de Emergência
. Extintores de Incêndio

Em caso de emergência:
Ligue 193 - Corpo de Bombeiros
Ligue 190 - Policia Militar


SINALIZAÇÃO COMPOSTAS POR MENSAGENS ESCRITAS, CÓDIGO M1
SIGNIFICADO: INDICAÇÃO DOS SISTEMAS DE PROTEÇÃO COTRA INCÊNDIO EXISTENTE NA EDIFICAÇÃO FORMA E COR: SIMBOLO: QUADRADO OU RETANGULAR, FUNDO: VERDE, MENSAGEM ESCRITA REFERENTE AOS SISTEMAS DE PROTEÇÃO CONTRA INCENDIO EXISTENTE NA EDIFICAÇÃO, O TIPO DE ESTRUTURA E OS TELEFONES DE EMERGENCIA, LETRAS: BRANCAS.
APLICAÇÃO: NA ENTRADA PRINCIPAL DA EDIFICAÇÃO.



LOTAÇÃO MÁXIMA
864 PESSOAS

PLACA COD M2

SINALIZAÇÃO DE ORIENTAÇÃO CÓDIGO M2
SIGNIFICADO INDICAÇÃO DA LOTAÇÃO MAXIMA, ADMITIDA NO RECINTO DE REUNIÃO DE PUBLICO;
SIMBOLO: RETANGULAR, FUNDO: VERDE, MENSAGEM ESCRITA " xx LOTAÇÃO MAXIMA '", FOTOLUMINESCENTE. LETRAS BRANCAS.
APLICAÇÃO, NAS ENTRADAS PRINCIPAIS DOS RECINTOS DE REUNIÃO DE PUBLICO.
DIMENSÃO: 400 mm DE ALTURA POR 500 M DE LARGURA.
APLICAÇÃO: NA ENTRADA PRINCIPAL DA EDIFICAÇÃO.

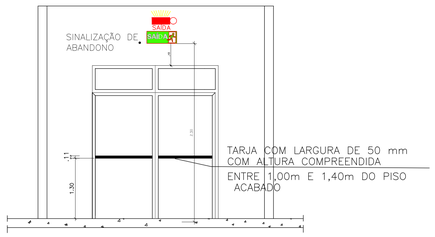


PLANTA BAIXA
Esc: 1/100



SINALIZAÇÃO DE ORIENTAÇÃO E SALVAMENTO CÓDIGO S14
FORMA RETANGULAR PICTOGRAMA FOTOLUMINESCENTE FUNDO VERDE COM LETRAS BRANCA COM A ALTURA > QUE 0,05 M.
DIMENSÃO: 200 MM DE ALTURA POR 300 MM DE LARGURA.
USADA SOBRE AS PORTAS PARA INDICAR AS SAÍDAS. INSTALA-DAS A 1,80M DO PISO ACABADO.
FUNDO: VERDE–Fonfosc 3500
PICTROGRAMA: Fotoluminescente



SINALIZAÇÃO DE ORIENTAÇÃO E SALVAMENTO CÓDIGO S2
FORMA RETANGULAR PICTOGRAMA FOTOLUMINESCENTE FUNDO VERDE COM LETRAS BRANCA COM A ALTURA > QUE 0,05 M.
DIMENSÃO: 200 MM DE ALTURA POR 300 MM DE LARGURA.
USADA NOS CORREDORES E HALL'S PARA INDICAR A ROTA DE FUGA E SERÃO INSTALADAS A ALTURA DE 1,80M.

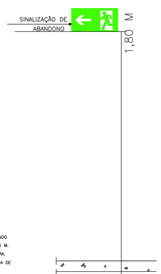

DETALHES DE PLACAS
SAÍDA E Nº DE PAV.
SEM ESCALA

Chrystophe Ferreira Divino:01854288512

Assinado digitalmente por:Chrystophe Ferreira Divino:01854288512
ND: C=BR, O=ICP-Brasil, OU=AC SOLUTI Multipla v5, OU=41540344000170, OU=Certificado Digital, OU=Certificado PF A1, CN=Chrystophe Ferreira Divino:01854288512
Razão: Eu sou o autor deste documento
Localização:
Foxit PDF Reader Versão: 2025.2.1

gov.br Documento assinado digitalmente
DIEGO BRITO SANTANA
Data: 06/08/2025 11:58:22-0300
verifique em https://validar.iti.gov.br

Diego Brito Santana
Engenheiro Civil
CREA 270837639-0

ENGª DIEGO BRITO SANTANA
CREA RN 270837639–0 (79) 9 9943–1150
PROJETO CONTATO

ENGª DIEGO BRITO SANTANA
CREA RN 270837639–0 (79) 9 9943–1150
DESENHO CONTATO

PREFEITURA MUNICIPAL DE CANHOBA
CNPJ: 13.115.381/0001–04
PROPRIETÁRIO VISTO

ASSUNTO

PROJETO DE COMBATE A INCÊNDIO – CLUBE MUNICIPAL

LOCAL
Av. Gov. Eronides F. de Carvalho – Centro, Canhoba – SE, 49880–000

ARQUIVO	PROJETO	DATA	
	PROJETO DE COMBATE A INCÊNDIO	JULHO/2025	
ESCALA	PLANTAS	Nº REVISÕES	PRANCHA
1/100	PLANTA BAIXA E DETALHES	0	02/02

* Todos os direitos referentes a este projeto são reservados aos autores, sendo proibida a reprodução e/ou utilização total ou parcial de seus elementos, bem como o seu uso para execução de obra em lugar contrário ao especificado.