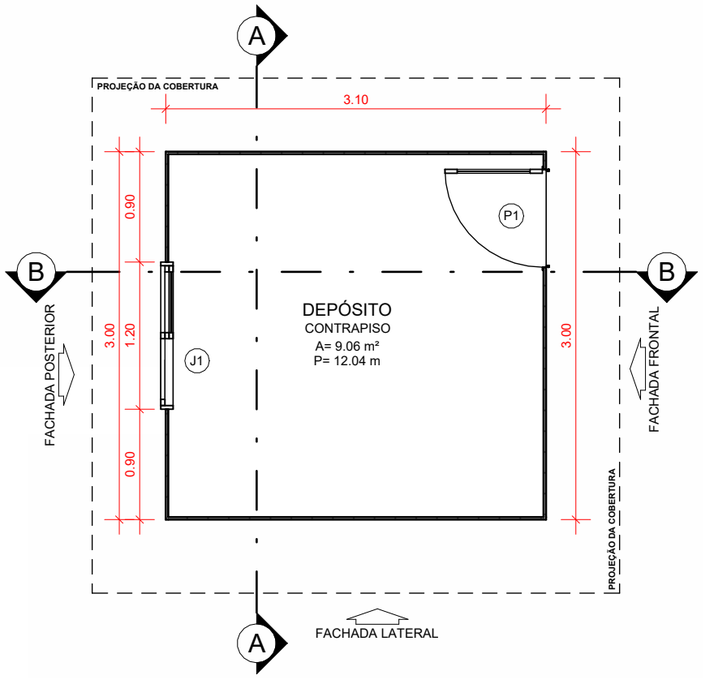

PLANTA BAIXA

ESCALA: 1 : 50

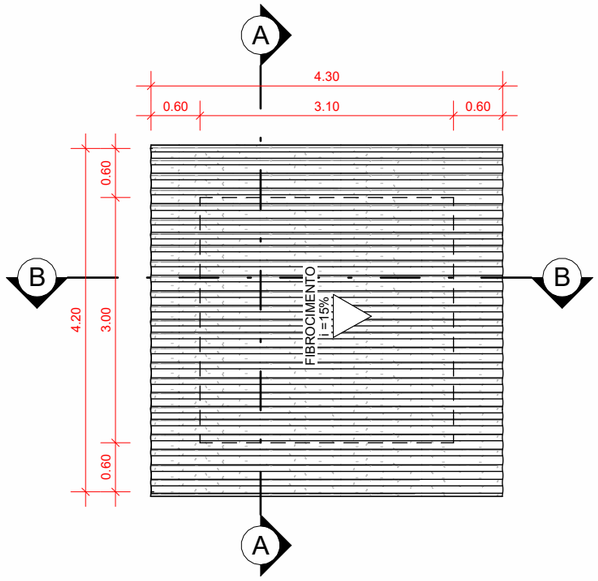

COBERTURA

ESCALA: 1 : 75

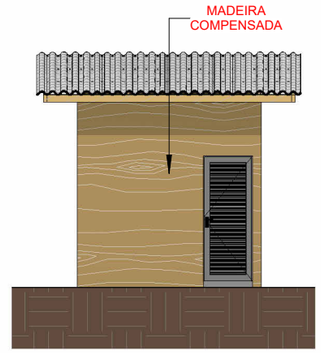

FACHADA FRONTAL

ESCALA: 1 : 100

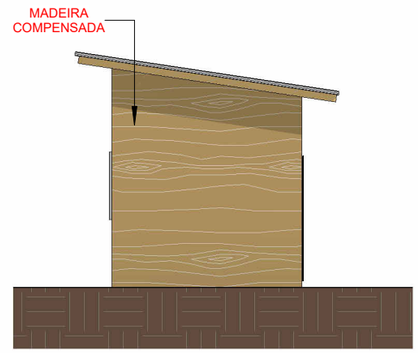

FACHADA LATERAL

ESCALA: 1 : 100

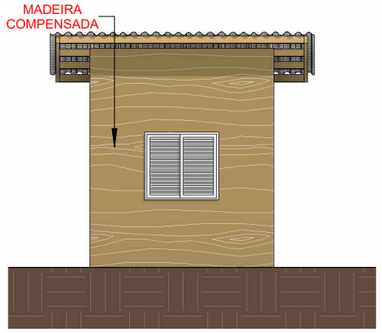

FACHADA POSTERIOR

ESCALA: 1 : 100

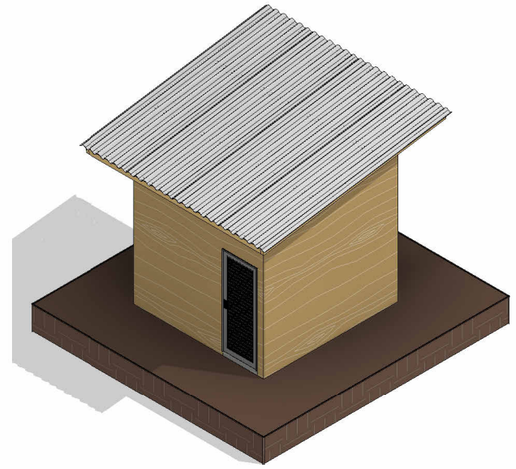

VISTA 3D

ESCALA:

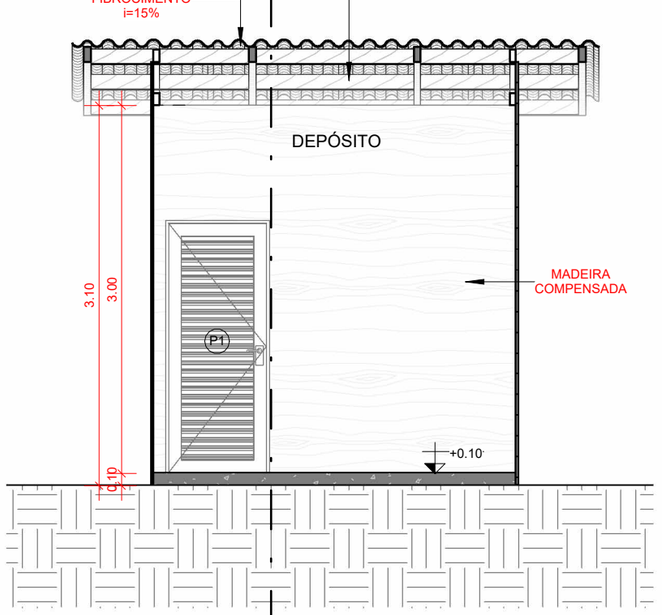

CORTE AA

ESCALA: 1 : 50

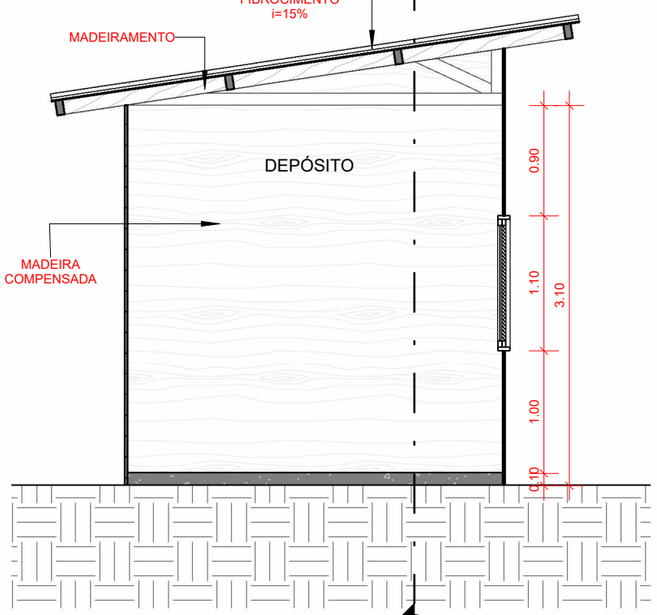

CORTE BB

ESCALA: 1 : 50

TABELAS DE ESQUADRIAS						
PORTAS						
CÓDIGO	**ALTURA**	**LARGURA**	**QUANT**	**MODELO**		
P1	2.10	0.80	1	PORTA DE ABRIR VENEZIANA - METÁLICA		
JANELAS						
CÓDIGO	**QUANT.**	**LARGURA**	**ALTURA**	**PEITORIL**	**ILUMINAÇÃO ÁREA (m2)**	**MODELO**
J1	1	1.20	1.10	1.00	1.32 m²	JANELA DE CORRER 2 FOLHAS - VENEZIANA

XPLAN ENGENHARIA E PLANEJAMENTO	ANO: 2026	TIPO: BAR	FOLHA: 01/01	
CONVENENTE: **PREFEITURA MUNICIPAL DE PRESIDENTE MÉDICI**	LOCAL: **AV. São João Batista, 1613 Centro, Pres. Médici - RO, 76916-000**			MODIFICAÇÕES:
OBRA: CONTRATO Nº 37/2026: CT-02 – PROJ. DE PAV. E RECAPE. ASFÁLTICO NO MUN. DE PRES. MÉDICI/RO – OS Nº 015112025/SEMPRE/2026.			ÁREAS: ÁREA CONST.:.....9,30m²	A:
CONTEÚDO: PLANTA BAIXA, COBERTURA, CORTES, FACHADAS, 3D				B:
				C:
AUTOR: RICHARD CAICK JACONI SANTOS	DES.: RICHARD C. JACONI SANTOS		DATA: 21/09/2026	D:
VISTO	PREFEITURA MUNICIPAL: PREFEITURA MUNICIPAL DE PRESIDENTE MÉDICI		DIM: METROS	E:
	AUTOR:		ESC: INDICADAS	F:

gov.br
Documento assinado digitalmente
RICHARD CAICK JACONI SANTOS
Data: 22/09/2026 02:47:02-0300
Verifique em https://validar.iti.gov.br

ID: 828120 e CRC: E50956F9

Município de Presidente Médici

04.632.212/0001-42
Av. São João Batista, 1613 - Centro
www.presidentemedici.ro.gov.br

FICHA CADASTRAL DO DOCUMENTO ELETRÔNICO

Tipo do Documento	Identificação/Número	Data
Projeto	**Depósito de Obra**	**05/10/2026**

ID: **828120**
CRC: **E50956F9**
Processo: **1-1629/2026**
Usuário: **LUCAS HENRIQUE FELIX CUSTODIO**
Criação: **05/10/2026 12:39:26** Finalização: **05/10/2026 13:03:20**

Processo

Documento

MD5: **FDA358CE49A6ACC692B981132DA7C6A3**

SHA256: **0819DADEA8C46FFC725EC44CDDAB0944F96DF2520AC2E5A4F3A825E6E736DD20**

Súmula/Objeto:

PLANTA BAIXA, COBERTURA, CORTES, FACHADAS, 3D.

INTERESSADOS

SECRETARIA	MUNICIPAL DE OBRAS E SERVIÇOS PÚBLICOS	PRESIDENTE MEDICI	RO	05/10/2026 12:24:34

ASSUNTOS

Pavimentação Asfáltica	05/10/2026 12:24:34

A autenticidade deste documento pode ser conferida através do QRCode acima ou ainda através do site transparencia.presidentemedici.ro.gov.br informando o ID 828120 e o CRC E50956F9.