TRECHOS CONTEMPLADOS CONTRATO 02 – CT02					
ITEM	LOCAL	TIPO	TRECHO	COORDENADAS	
				INÍCIO	FINAL
01	AVENIDA VITÓRIA	PAVIMENTAÇÃO	R. NOVA BRASÍLIA / R. JOSÉ VIDAL	11°10'16.8"S 61°54'50.8"W	11°10'20.7"S 61°54'50.7"W
02	AVENIDA VITÓRIA 2	PAVIMENTAÇÃO	R. JOSÉ VIDAL / R. DA SAUDADE	11°10'21.3"S 61°54'50.7"W	11°10'25.9"S 61°54'50.7"W
03	RUA PARANÁ	RECAPE	AV. MACAPÁ / AV. 30 DE JUNHO	11°09'56.6"S 61°54'06.8"W	11°09'56.7"S 61°54'29.4"W
04	AV. PORTO VELHO	RECAPE	R. PRES. MÉDICI / R. INDEPENDÊNCIA	11°10'03.9"S 61°54'22.2"W	11°09'49.6"S 61°54'22.0"W
05	AV. DOM BOSCO	RECAPE	R. PRES. MÉDICI / R. NOVA BRASÍLIA	11°10'17.0"S 61°54'18.2"W	11°09'49.6"S 61°54'18.0"W
ÁREA TOTAL DE PAVIMENTO (M²)		1.870,95	COMPRIMENTO TOTAL (M)		264,21
ÁREA TOTAL DE RECAPE (M²)		14.786,16	COMPRIMENTO TOTAL (M)		1.975,40

LEGENDA CT 02		
	-	ÁREA DE PAVIMENTAÇÃO
	-	ÁREA DE RECAPE

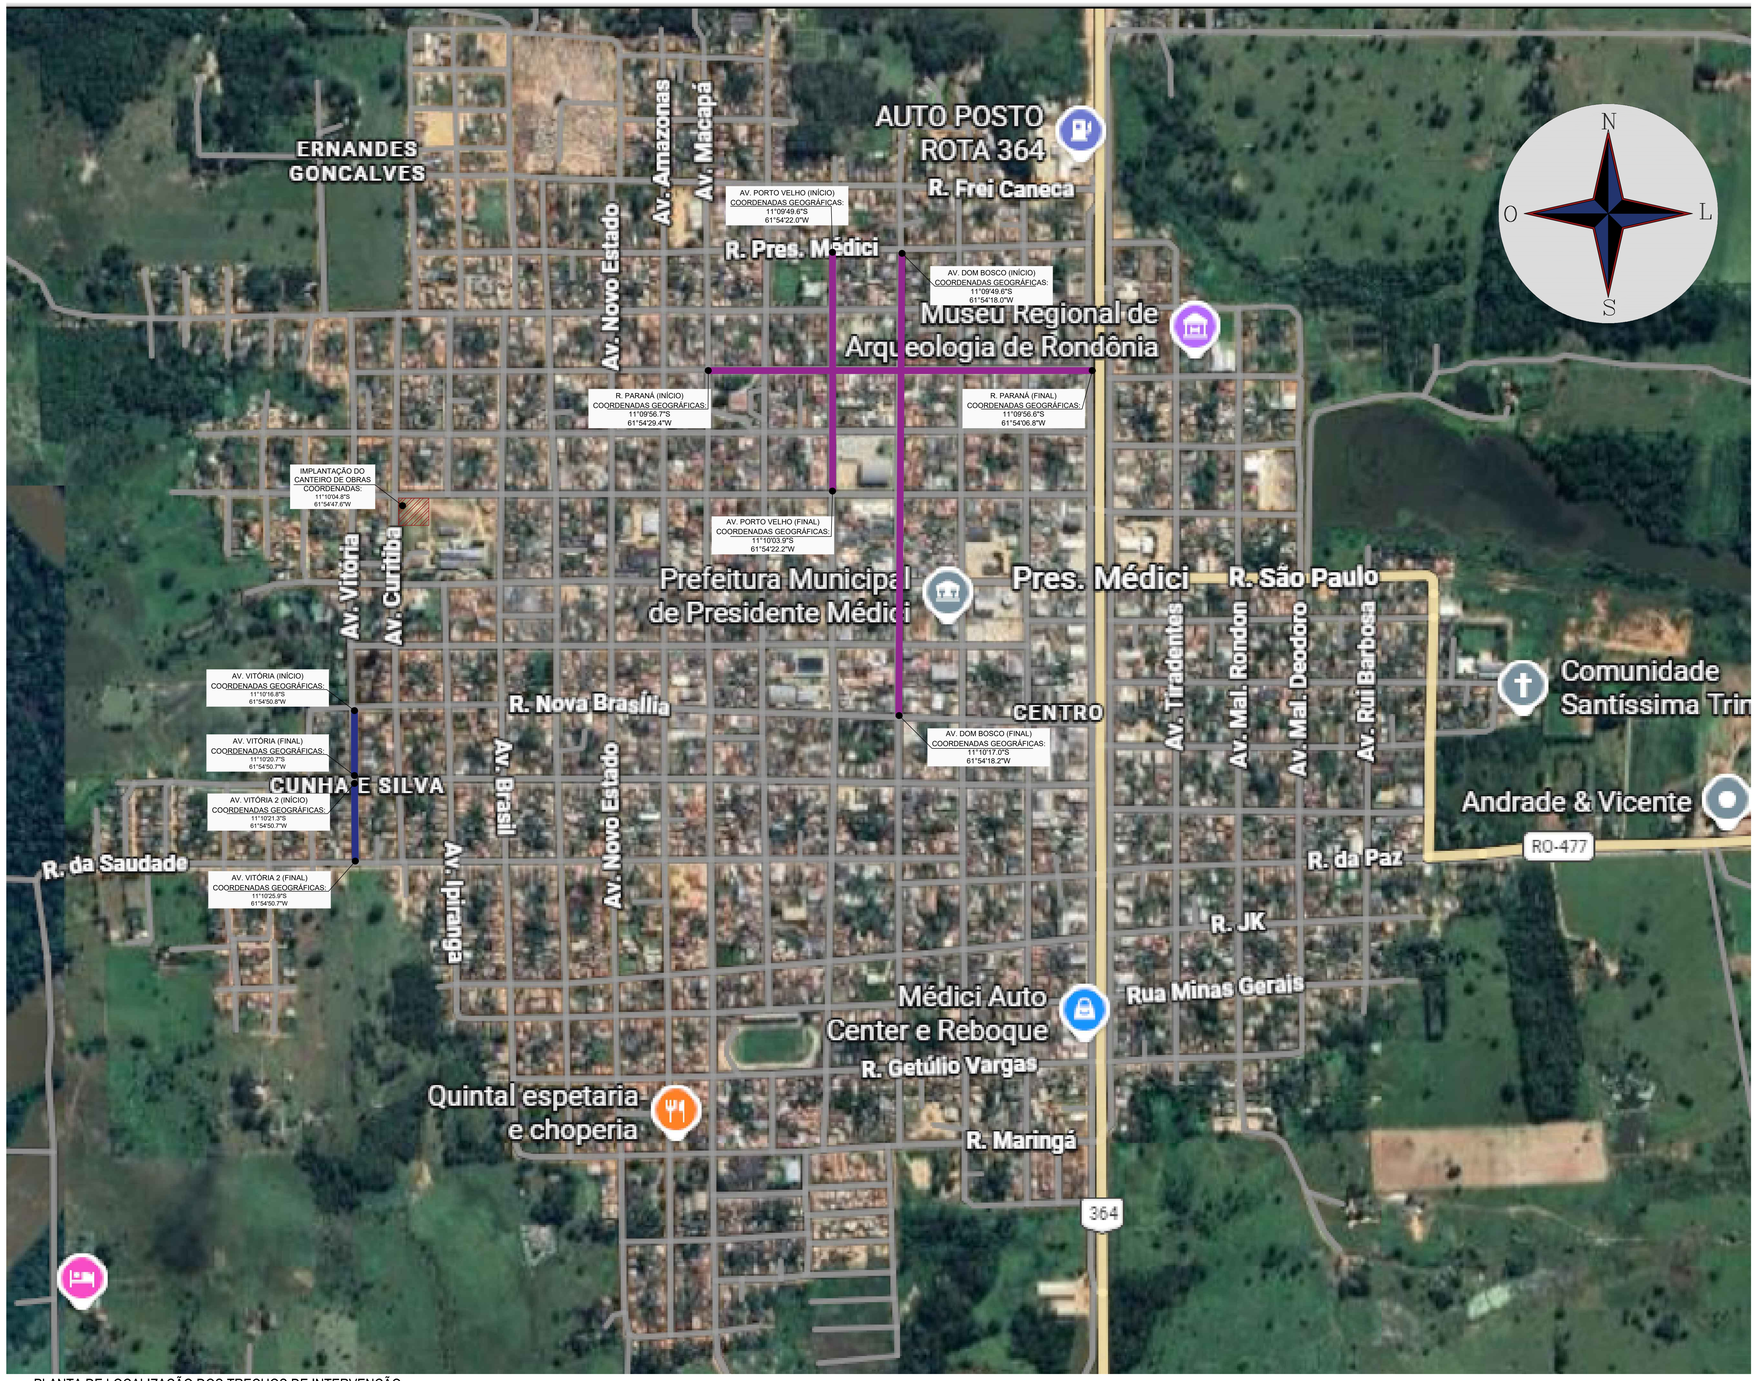

PLANTA DE LOCALIZAÇÃO DOS TRECHOS DE INTERVENÇÃO

SEM ESCALA

ID: 828086 e CRC: E7224EDA

XPLAN ENGENHARIA E PLANEJAMENTO

CONVENENTE: PREFEITURA MUNICIPAL DE PRESIDENTE MÉDICI END.: AV. SÃO JOÃO BATISTA, 1613 CENTRO, PRES. MÉDICI - RO, 76916-000 TELEFONE: (69) 3471-2091

OBRA: CONTRATO Nº 37/2026: CT-02 – PROJETO DE PAVIMENTAÇÃO E RECAPEAMENTO ASFÁLTICO NO MUNICÍPIO DE PRESIDENTE MÉDICI/RO – ORDEM DE SERVIÇO Nº 01511202S/SEMPRE/2026.

CONTEÚDO: PLANTA DE LOCALIZAÇÃO DOS TRECHOS DE INTERVENÇÃO + TABELAS E LEGENDAS

LOCAL: MUNICÍPIO DE PRESIDENTE MÉDICI/RO - TRECHOS INDICADOS EM PRANCHA

* DIMENSÕES DO DESENHO EM METRO
** ESCALA INDICADA EM PLANTAS

IMPLANTAÇÃO

CONVENENTE:

DATA: setembro 2026

TIPO: TOPO

FOLHA: 01/05

MODIFICAÇÕES:

ÁREAS:
PAV.: 1.870,95m²
RECAPE: 14.786,16m²
TOTAL PROJETADO: 17.539,26m²

ASSINATURA:

Documento assinado digitalmente
gov.br RICHARD CAICK JACONI SANTOS
Data: 22/09/2026 02:35:32-0300
Verifique em https://validar.iti.gov.br

RICHARD CAICK JACONI SANTOS
ARQUITETO E URBANISTA
CAU /RO A140291-9 RESP. TÉCNICO

PISSINATI & JACONI ENGENHARIA E ASSESSORIA LTDA CNPJ: 52.831.520/0002-20
TEL.: (69) 99600-5156 / (69) 99944-9171 EMAIL: XPLANENGENHARIA@OUTLOOK.COM
END.: AVENIDA MACAPÁ, Nº 1046, SALA A, RESIDENCIAL COLINA PARK
PRESIDENTE MÉDICI/RO CEP 76.916-000

FORMATO: A1

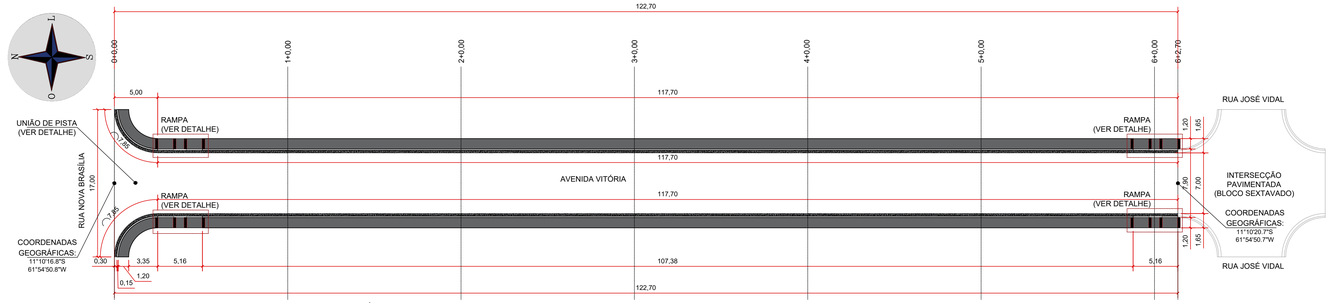

PLANTA DE PAVIMENTO E CALÇADAS - AV. VITÓRIA

ESCALA: 1/200

MEMORIAL DE CÁLCULO - QUANTIDADES PROJETADAS - AV. VITÓRIA						
SERVIÇO		UNIDADE	QUANTIDADES			
			COMP. (m)	LARG. (m)	ALT. (m)	TOTAL
Locação de pavimentação		m	122,70	----------	----------	122,70
Regularização e compactação de subleito de solo predominantemente argiloso		m²	117,70m+retilíneo 5,00m+união/pista	07,60 (larg. base) + 50,30m² (união)	----------	944,82
Base de solo estabilizado granulometricamente sem mistura com material de jazida - esp. 15cm	Pista	m²	117,70	07,60 (larg. base)	0,15	134,18
	União de pista	m²	ÁREA TOTAL = 50,30m²		0,15	07,55
	TOTAL de Base de solo estabilizado - esp. 15cm					141,73m³
Imprimação impermeabilizante com emulsão asfáltica	Pista	m²	117,70	7,00	----------	823,90
	União de pista	m²	ÁREA = 45,74m²		----------	45,74
	TOTAL de Imprimação impermeabilizante com emulsão asfáltica					869,64
Pintura de ligação com emulsão RR-1C	Pista	m²	117,70	7,00	----------	823,90
	União de pista	m²	ÁREA = 45,74m²		----------	45,74
	TOTAL de Pintura de ligação com emulsão RR-1C					869,64
Concreto asfáltico - faixa C-12,5 - areia e brita comerciais		m³	Área da Pintura de ligação com emulsão RR-1C = 869,64m²		0,05	43,48m³
Meio fio	Meio fio curvo	m	14,76	----------	----------	14,76
	Meio fio retilíneo	m	117,70 + 117,70	----------	----------	235,40
	TOTAL de Meio fio					250,16m
Sarjeta	Sarjeta em trecho curvo	m	15,70m	----------	----------	15,70m
	Sarjeta retilínea	m	117,70 + 117,70	----------	----------	235,40
	TOTAL de sarjeta					251,10
Calçada em concreto estrutural - esp. 6cm		m²	Área = 14,90 + 141,24 + 141,24m²		----------	297,38
ATERRO BASE DA CALÇADA h=09cm		m³	Área de calçada = 297,38 m²		0,09	26,77

Área total = 6.19m²
Piso tátil - alerta = 20 und/cada
TOTAL DE RAMPAS = 08 UNIDADES

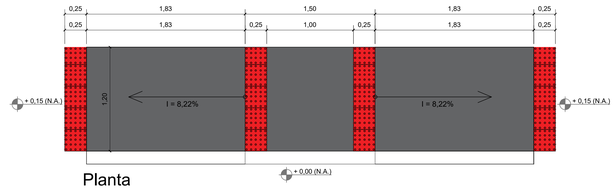

Planta
esc. 1:25

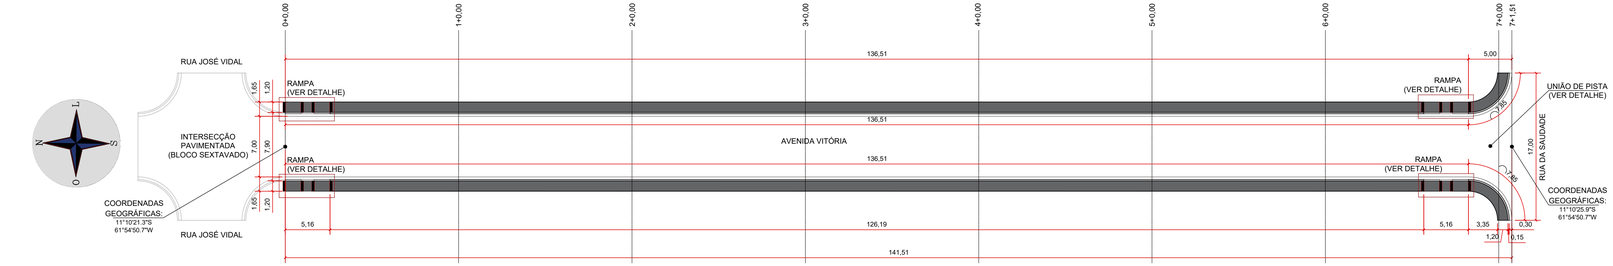

PLANTA DE PAVIMENTO E CALÇADAS - AV. VITÓRIA 2

ESCALA: 1/200

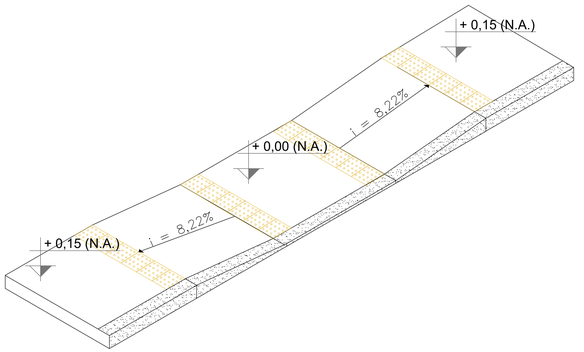

Perspectiva
sem escala

DETALHE - RAMPA ACESSÍVEL

ESCALA: 1/50

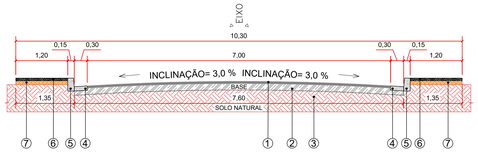

DETALHE - SEÇÃO TIPO DO PAVIMENTO

ESCALA: 1/50

LEGENDA
① PISTA DE ROLAMENTO EM C.B.U.Q. - ESP. 5 cm
② BASE - ESP. 15cm DE SOLO ESTABILIZADO GRANULOMETRICAMENTE SEM MISTURA
③ SUBLEITO - SOLO NATURAL
④ SARJETA DE CONCRETO USINADO, 30 CM BASE X 10 CM ALTURA.
⑤ MEIO FIO EM CONCRETO PRÉ-FABRICADO, DIMENSÕES 100X15X13X30 CM
⑥ CALÇADA EM CONCRETO ESTRUTURAL - ESP. 6CM
⑦ ATERRO BASE DA CALÇADA h=09cm - ÁREA DA SEÇÃO = 0,11 m²

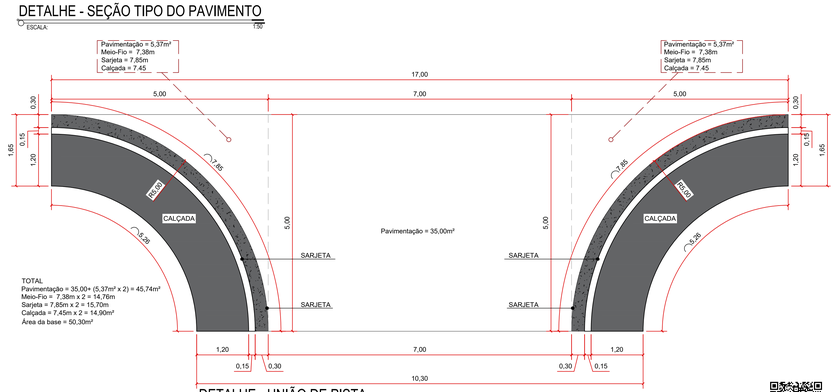

DETALHE - UNIÃO DE PISTA

ESCALA: 1/50

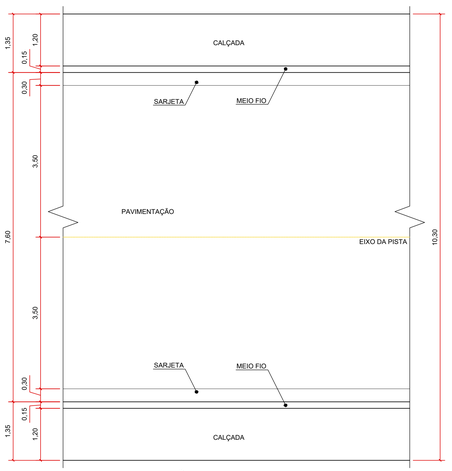

DETALHE DA PAVIMENTAÇÃO - PISTA 7M

ESCALA: 1/50

MEMORIAL DE CÁLCULO - QUANTIDADES PROJETADAS - AV. VITÓRIA 2						
SERVIÇO		UNIDADE	QUANTIDADES			
			COMP. (m)	LARG. (m)	ALT. (m)	TOTAL
Locação de pavimentação		m	141,51	----------	----------	141,51
Regularização e compactação de subleito de solo predominantemente argiloso		m²	136,51m+retilíneo 5,00m+união/pista	07,60 (larg. base) + 50,30m² (união)	----------	1.087,78
Base de solo estabilizado granulometricamente sem mistura com material de jazida - esp. 15cm	Pista	m²	136,51	07,60 (larg. base)	0,15	155,62
	União de pista	m²	ÁREA TOTAL = 50,30m²		0,15	07,55
	TOTAL de Base de solo estabilizado - esp. 15cm					163,17m³
Imprimação impermeabilizante com emulsão asfáltica	Pista	m²	136,51	7,00	----------	955,57
	União de pista	m²	ÁREA = 45,74m²		----------	45,74
	TOTAL de Imprimação impermeabilizante com emulsão asfáltica					1001,31
Pintura de ligação com emulsão RR-1C	Pista	m²	136,51	7,00	----------	955,57
	União de pista	m²	ÁREA DA BASE = 45,74m²		----------	45,74
	TOTAL de Pintura de ligação com emulsão RR-1C					1001,31
Concreto asfáltico - faixa C-12,5 - areia e brita comerciais		m³	Área da Pintura de ligação com emulsão RR-1C = 1.001,31m²		0,05	50,07m³
Meio fio	Meio fio curvo	m	14,76	----------	----------	14,76
	Meio fio retilíneo	m	136,51 + 136,51	----------	----------	273,02
	TOTAL de Meio fio					287,78m
Sarjeta	Sarjeta em trecho curvo	m	15,70m	----------	----------	15,70m
	Sarjeta retilínea	m	136,51 + 136,51	----------	----------	273,02
	TOTAL de sarjeta					288,72m
Calçada em concreto estrutural - esp. 6cm		m²	Área = 14,90 + 163,81 + 163,81m²		----------	342,52
ATERRO BASE DA CALÇADA h=09cm		m³	Área de calçada = 342,52 m²		0,09	30,83

XPLAN ENGENHARIA E PLANEJAMENTO

CONVENIENTE: PREFEITURA MUNICIPAL DE PRESIDENTE MÉDICI END.: AV. SÃO JOÃO BATISTA, 1613 CENTRO, PRES. MÉDICI - RO, 76916-000 TELEFONE: (69) 3471-2551

OBRA:
CONTRATO Nº 37/2026: CT-02 – PROJETO DE PAVIMENTAÇÃO E RECAPEAMENTO ASFÁLTICO NO MUNICÍPIO DE PRESIDENTE MÉDICI/RO – ORDEM DE SERVIÇO Nº 01511202S/SEMPRE/2026.

CONTEÚDO:
PLANTA DE PAVIMENTO E CALÇADAS - AV. VITÓRIA e AV. VITÓRIA 2 + SEÇÃO TIPO DO PAVIMENTO + DETALHES DO PAVIMENTO E TABELA DE QUANTITATIVOS

LOCAL:
MUNICÍPIO DE PRESIDENTE MÉDICI/RO - TRECHOS INDICADOS EM PRANCHA

* DIMENSÕES DO DESENHO EM METRO
** ESCALA INDICADA EM PLANTAS

IMPLANTAÇÃO

CONVENIENTE

DATA: setembro/2026

TIPO: PAV

FOLHA: 02/05

MODIFICAÇÕES:

ÁREAS:
PAV.: 1.870,95m²
RECAPE: 14.786,16m²
TOTAL PROJETADO: 17.539,26m²

ASSINATURA:

Documento assinado digitalmente
gov.br RICHARD CAICK JACONI SANTOS
Data: 22/09/2026 02:55:32 -0300
Verifique em https://validar.iti.gov.br

RICHARD CAICK JACONI SANTOS
ARQUITETO E URBANISTA
CAU/RO A140291-9 RESP. TÉCNICO

PISSINATI & JACONI ENGENHARIA E ASSESSORIA LTDA CNPJ: 52.831.520/0002-20
TEL.: (69) 99600-5156 / (69) 99944-9171 EMAIL: XPLANENGENHARIA@OUTLOOK.COM
END.: AVENIDA MACAPÁ, Nº 1046, SALA A, RESIDENCIAL COLINA PARK
PRESIDENTE MÉDICI/RO CEP 76.916-000

FORMATO A1+

ID: 828086 e CRC: E7224EDA

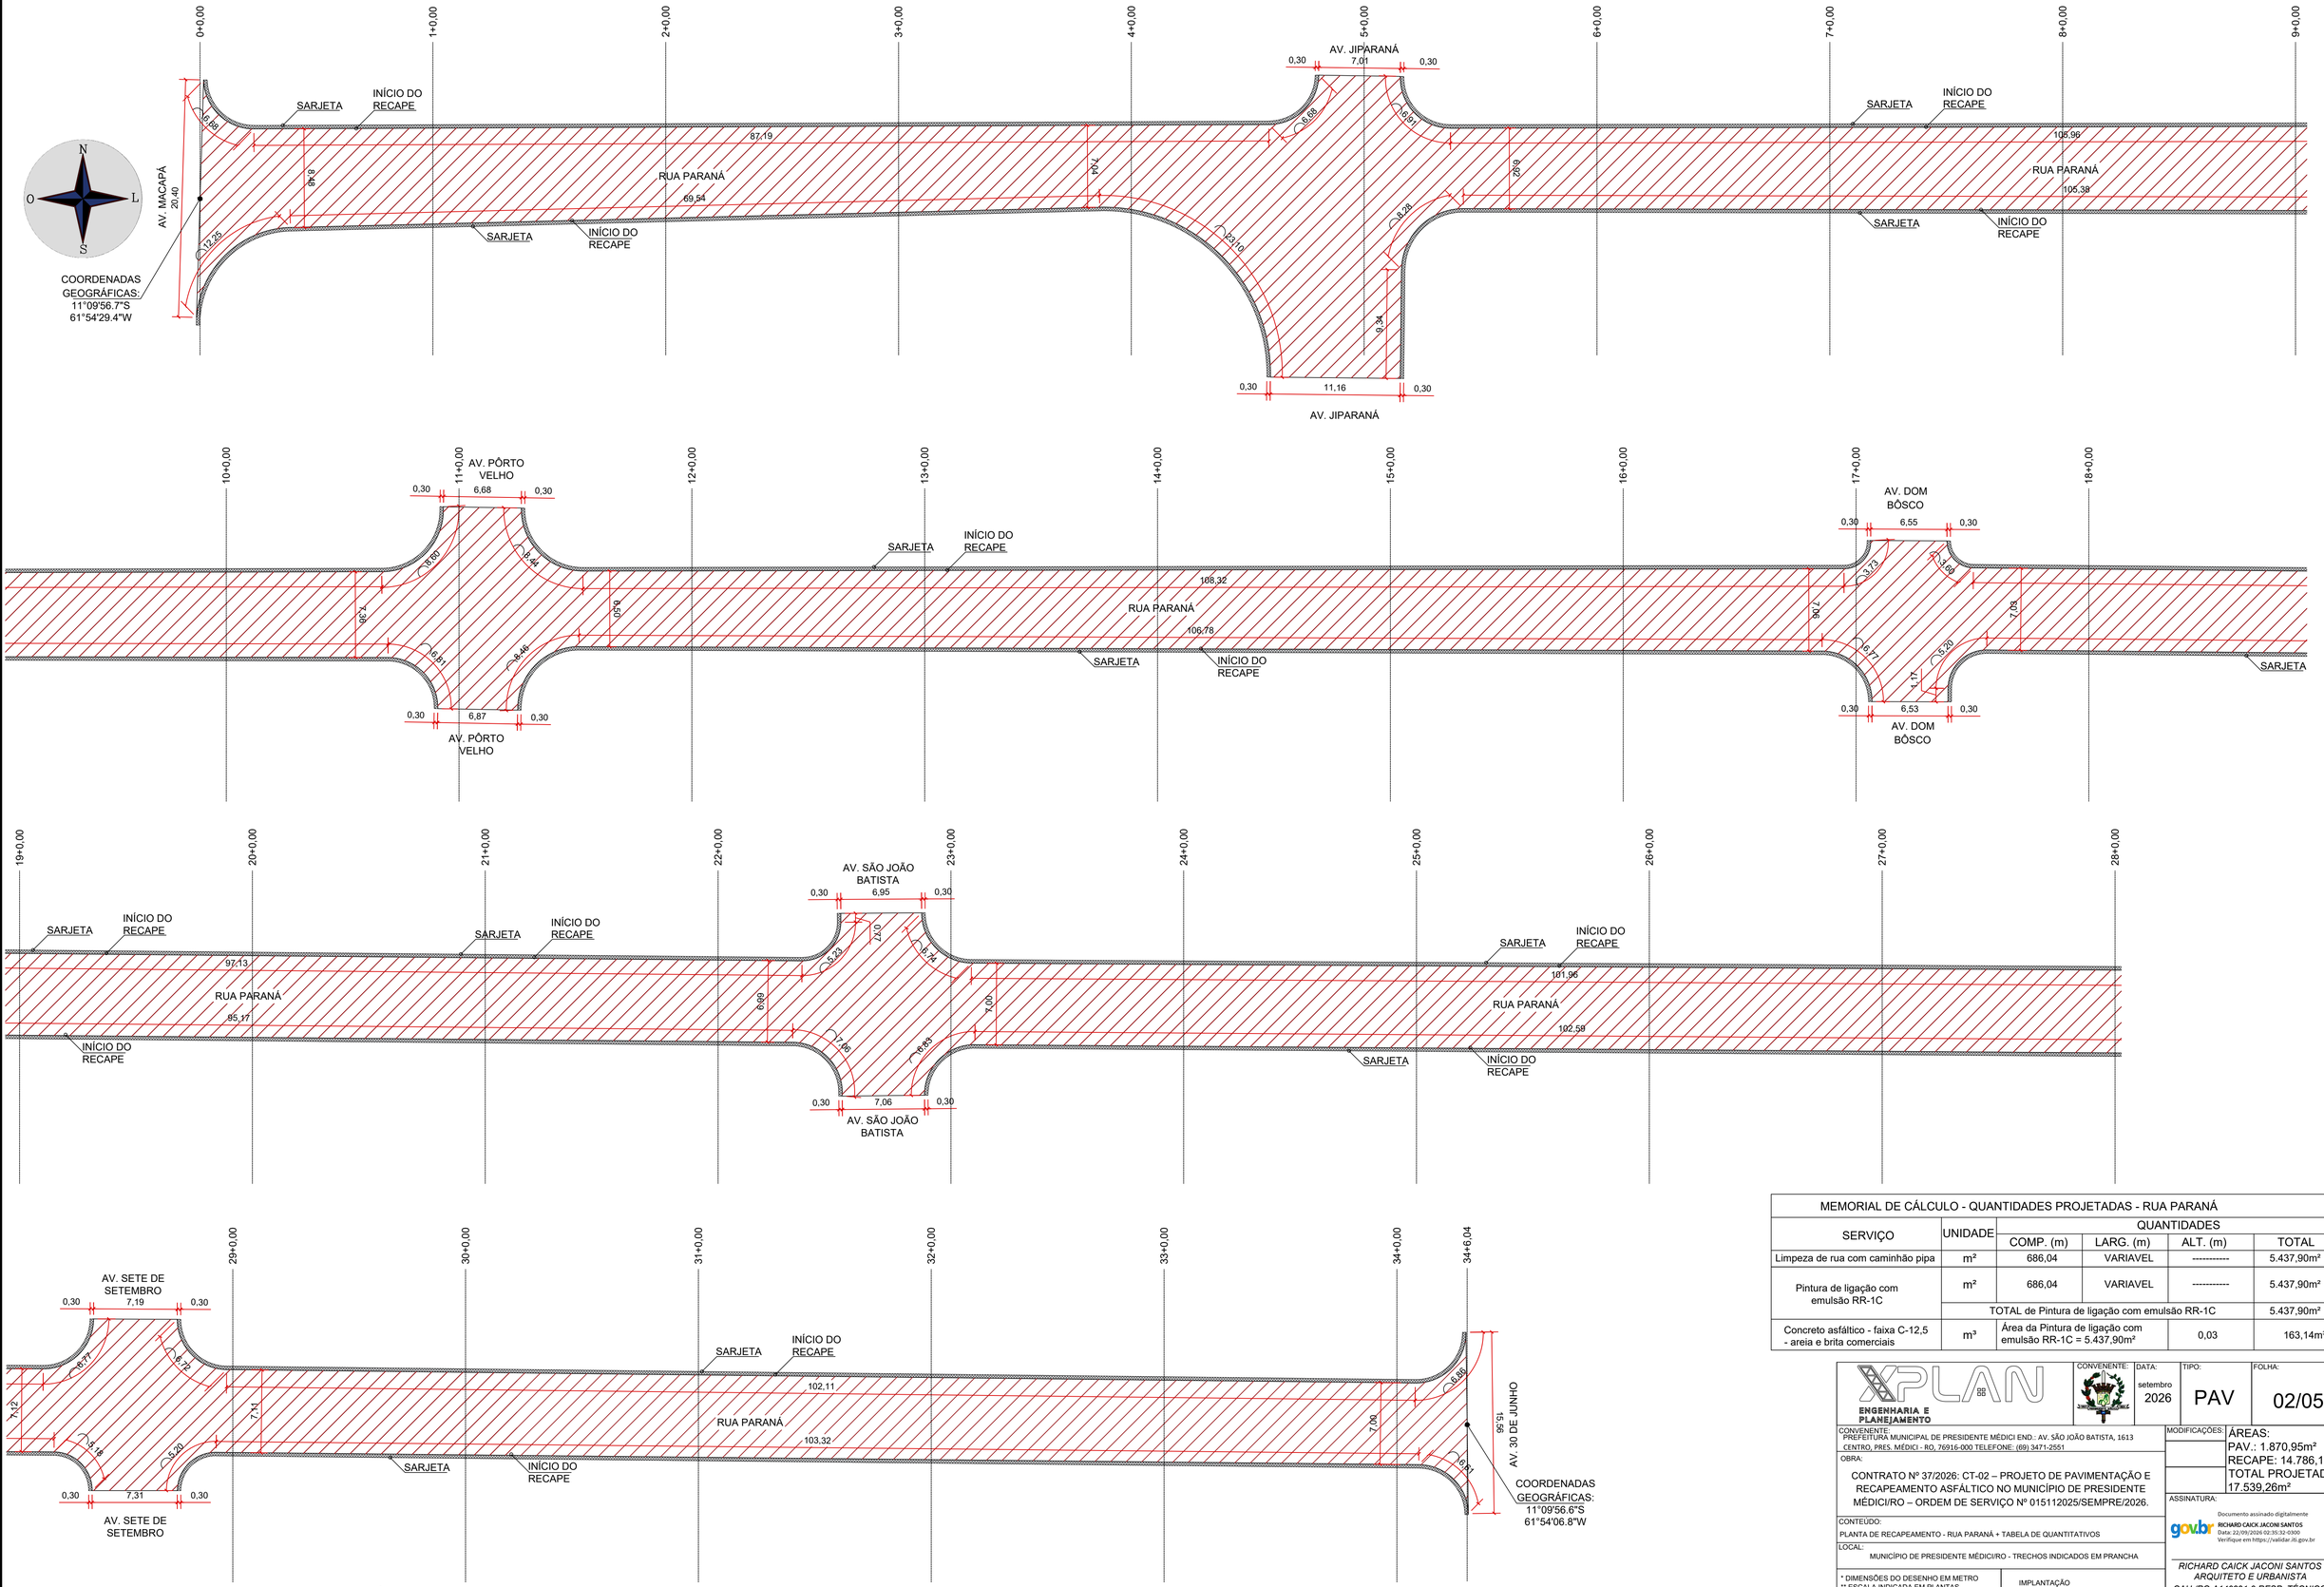

PLANTA DE RECAPEAMENTO - RUA PARANÁ

ESCALA: 1:250

MEMORIAL DE CÁLCULO - QUANTIDADES PROJETADAS - RUA PARANÁ					
SERVIÇO	UNIDADE	QUANTIDADES			
		COMP. (m)	LARG. (m)	ALT. (m)	TOTAL
Limpeza de rua com caminhão pipa	m²	686,04	VARIAVEL	----------	5.437,90m²
Pintura de ligação com emulsão RR-1C	m²	686,04	VARIAVEL	----------	5.437,90m²
	TOTAL de Pintura de ligação com emulsão RR-1C				5.437,90m²
Concreto asfáltico - faixa C-12,5 - areia e brita comerciais	m³	Área da Pintura de ligação com emulsão RR-1C = 5.437,90m²		0,03	163,14m³

XPLAN ENGENHARIA E PLANEJAMENTO

CONVENENTE: | DATA: setembro 2026 | TIPO: PAV | FOLHA: 02/05

CONVENENTE: PREFEITURA MUNICIPAL DE PRESIDENTE MÉDICI END.: AV. SÃO JOÃO BATISTA, 1613 CENTRO, PRES. MÉDICI - RO, 76916-000 TELEFONE: (69) 3471-2551

OBRA: CONTRATO Nº 37/2026: CT-02 – PROJETO DE PAVIMENTAÇÃO E RECAPEAMENTO ASFÁLTICO NO MUNICÍPIO DE PRESIDENTE MÉDICI/RO – ORDEM DE SERVIÇO Nº 015112025/SEMPRE/2026.

MODIFICAÇÕES:

ÁREAS:
PAV.: 1.870,95m²
RECAPE: 14.786,16m²
TOTAL PROJETADO: 17.539,26m²

ASSINATURA:

Documento assinado digitalmente gov.br
RICHARD CAICK JACONI SANTOS
Data: 22/09/2026 02:35:32-0300
Verifique em https://validar.iti.gov.br

RICHARD CAICK JACONI SANTOS
ARQUITETO E URBANISTA
CAU /RO A140291-9 RESP. TÉCNICO

CONTEÚDO: PLANTA DE RECAPEAMENTO - RUA PARANÁ + TABELA DE QUANTITATIVOS

LOCAL: MUNICÍPIO DE PRESIDENTE MÉDICI/RO - TRECHOS INDICADOS EM PRANCHA

* DIMENSÕES DO DESENHO EM METRO
** ESCALA INDICADA EM PLANTAS

IMPLANTAÇÃO

PISSINATI & JACONI ENGENHARIA E ASSESSORIA LTDA CNPJ: 52.831.520/0002-20
TEL.: (69) 99600-5156 / (69) 99944-9171 EMAIL: XPLANENGENHARIA@OUTLOOK.COM
END.: AVENIDA MACAPÁ, Nº 1046, SALA A, RESIDENCIAL COLINA PARK
PRESIDENTE MÉDICI/RO CEP 76.916-000

FORMATO: A1

ID: 828086 e CRC: E7224EDA

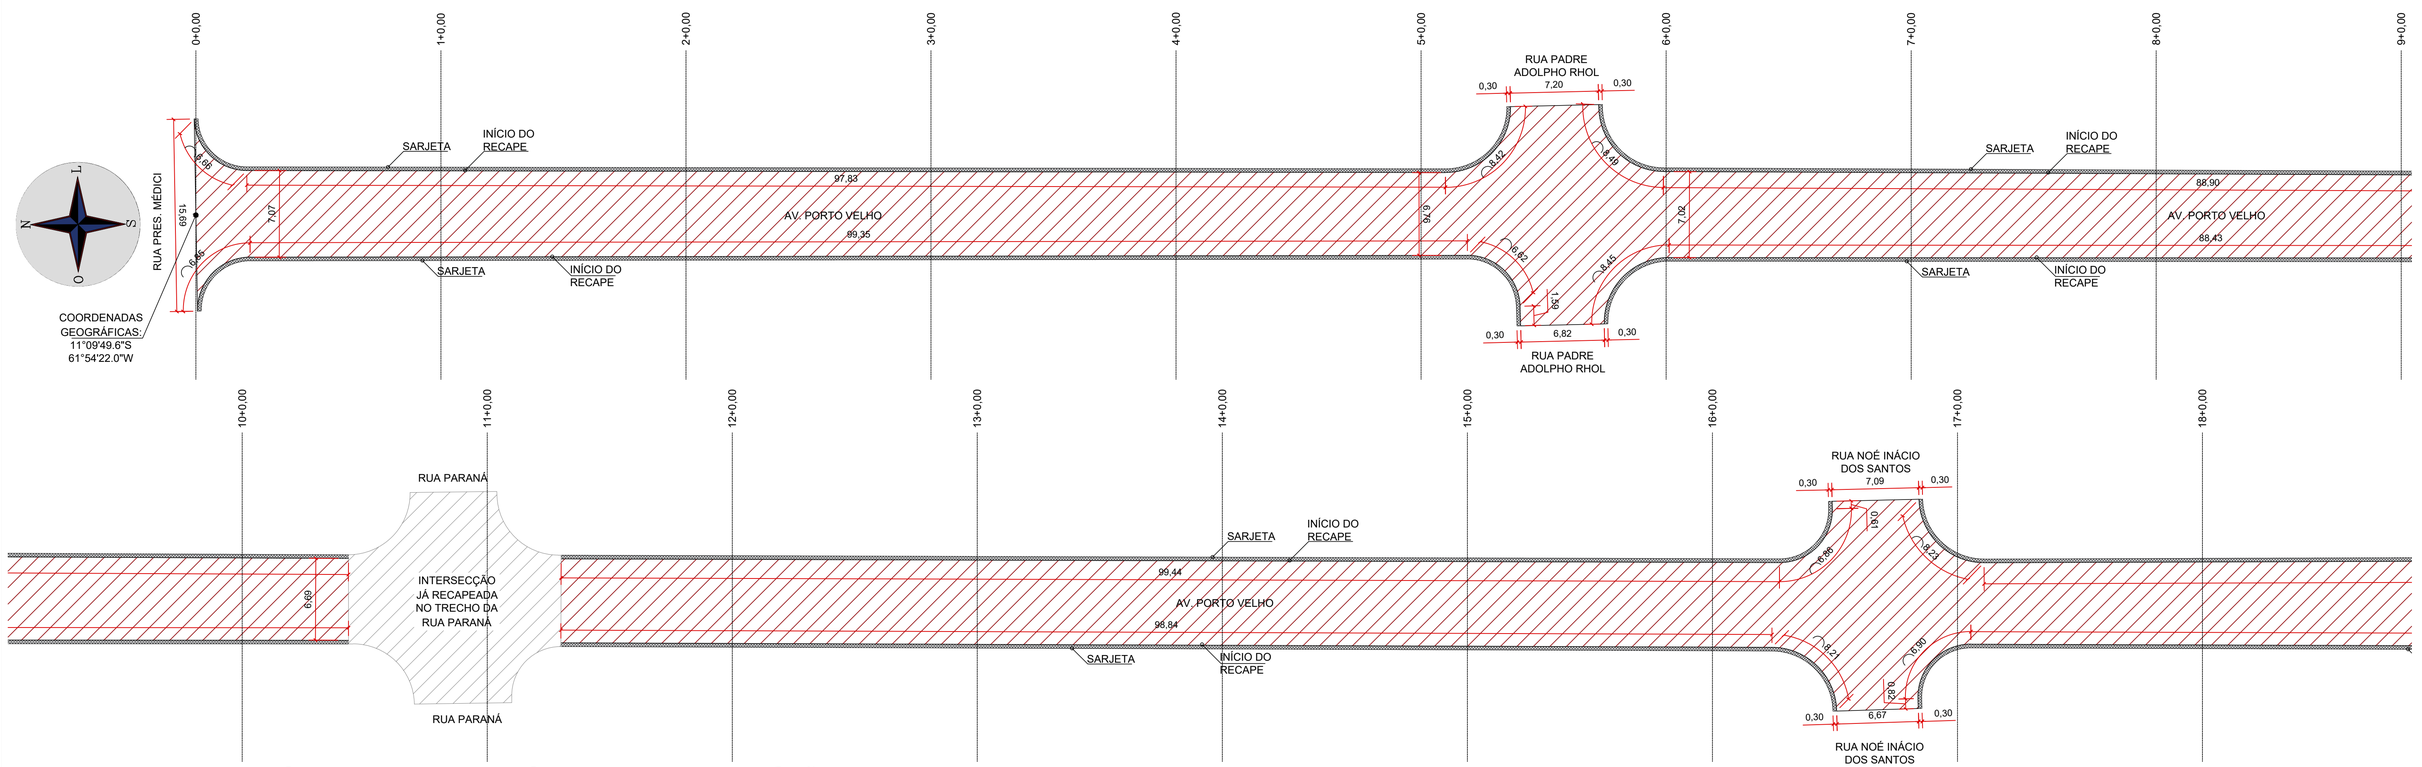

PLANTA DE RECAPEAMENTO - AVENIDA PORTO VELHO

ESCALA: 1:250

MEMORIAL DE CÁLCULO - QUANTIDADES PROJETADAS - AV. PORTO VELHO					
SERVIÇO	UNIDADE	QUANTIDADES			
		COMP. (m)	LARG. (m)	ALT. (m)	TOTAL
Limpeza de rua com caminhão pipa	m²	442,62	VARIAVEL	----------	3.146,50m²
Pintura de ligação com emulsão RR-1C	m²	442,62	VARIAVEL	----------	3.146,50m²
		TOTAL de Pintura de ligação com emulsão RR-1C			3.146,50m²
Concreto asfáltico - faixa C-12,5 - areia e brita comerciais	m³	Área da Pintura de ligação com emulsão RR-1C = 3.146,50m²		0,03	94,40m³

XPLAN ENGENHARIA E PLANEJAMENTO

CONVENENTE:

DATA: setembro 2026

TIPO: PAV

FOLHA: 04/05

CONVENENTE:
PREFEITURA MUNICIPAL DE PRESIDENTE MÉDICI END.: AV. SÃO JOÃO BATISTA, 1613 CENTRO, PRES. MÉDICI - RO, 76916-000 TELEFONE: (69) 3471-2551

OBRA:
CONTRATO Nº 37/2026: CT-02 – PROJETO DE PAVIMENTAÇÃO E RECAPEAMENTO ASFÁLTICO NO MUNICÍPIO DE PRESIDENTE MÉDICI/RO – ORDEM DE SERVIÇO Nº 015112025/SEMPRE/2026.

CONTEUDO:
PLANTA DE RECAPEAMENTO - AVENIDA PORTO VELHO + TABELA DE QUANTITATIVOS

LOCAL:
MUNICÍPIO DE PRESIDENTE MÉDICI/RO - TRECHOS INDICADOS EM PRANCHA

* DIMENSÕES DO DESENHO EM METRO
** ESCALA INDICADA EM PLANTAS

IMPLANTAÇÃO

MODIFICAÇÕES:

ÁREAS:
PAV.: 1.870,95m²
RECAPE: 14.786,16m²
TOTAL PROJETADO: 17.539,26m²

ASSINATURA:

gov.br Documento assinado digitalmente
RICHARD CAICK JACONI SANTOS
Data: 22/09/2026-02:47:02-0300
Verifique em https://validar.iti.gov.br

RICHARD CAICK JACONI SANTOS
ARQUITETO E URBANISTA
CAU /RO A140291-9 RESP. TÉCNICO

PISSINATI & JACONI ENGENHARIA E ASSESSORIA LTDA CNPJ: 52.831.520/0002-20
TEL.: (69) 99600-5156 / (69) 99944-9171 EMAIL: XPLANENGENHARIA@OUTLOOK.COM
END.: AVENIDA MACAPÁ, Nº 1046, SALA A, RESIDENCIAL COLINA PARK
PRESIDENTE MÉDICI/RO CEP 76.916-000

FORMATO: A2+

ID: 828086 e CRC: E7224EDA

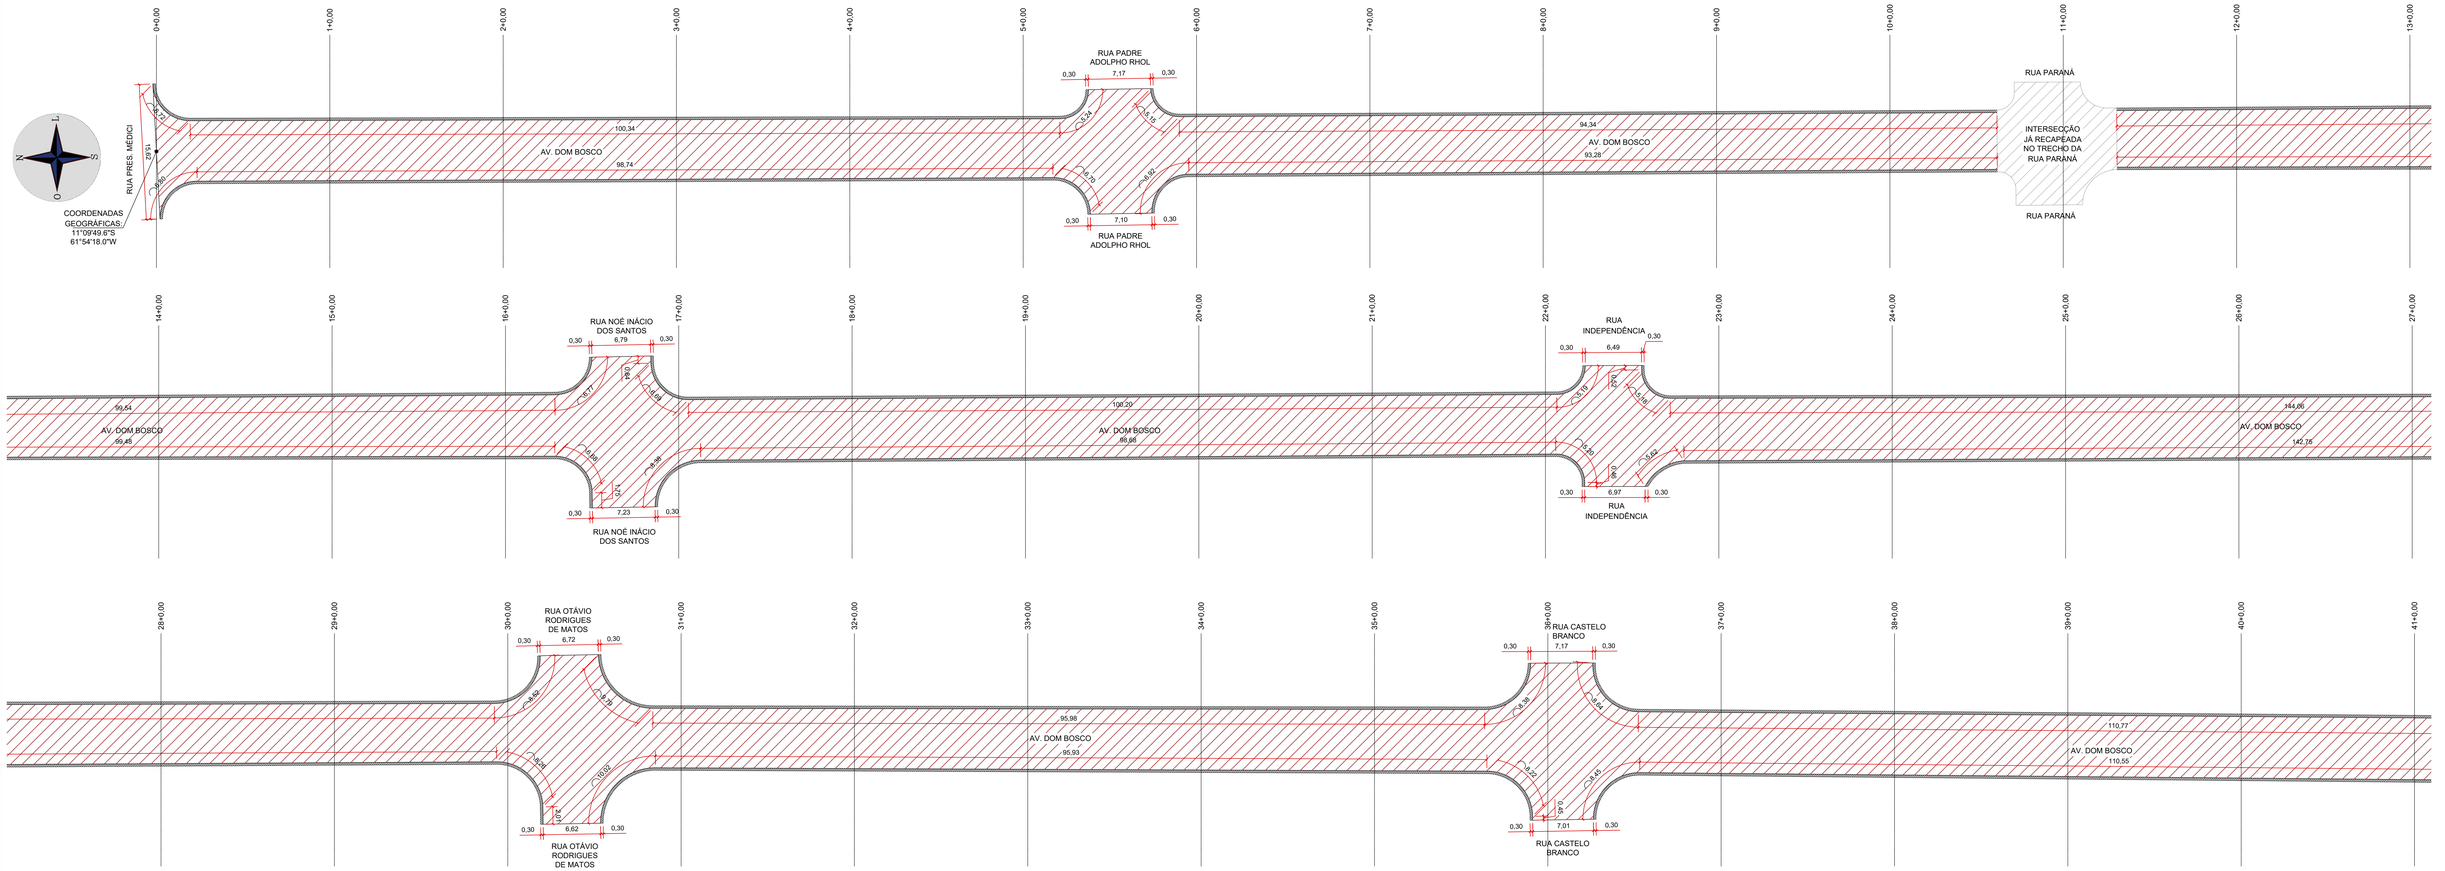

PLANTA DE RECAPEAMENTO - AVENIDA DOM BOSCO

ESCALA: 1/250

MEMORIAL DE CÁLCULO - QUANTIDADES PROJETADAS - AV. DOM BOSCO					
SERVIÇO	UNIDADE	QUANTIDADES			
		COMP. (m)	LARG. (m)	ALT. (m)	TOTAL
Limpeza de rua com caminhão pipa	m²	846,74	VARIAVEL	----------	6.201,76m²
Pintura de ligação com emulsão RR-1C	m²	846,74	VARIAVEL	----------	6.201,76m²
	TOTAL de Pintura de ligação com emulsão RR-1C				6.201,76m²
Concreto asfáltico - faixa C-12,5 - areia e brita comerciais	m³	Área da Pintura de ligação com emulsão RR-1C = 6.201,76m²		0,03	186,05m³

ID: 828086 e CRC: E7224EDA

ENGENHARIA E PLANEJAMENTO

CONVENENTE: PREFEITURA MUNICIPAL DE PRESIDENTE MÉDICI END.: AV. SÃO JOÃO BATISTA, 1613 CENTRO, PRES. MÉDICI - RO, 76916-000 TELEFONE: (69) 3471-2551

OBRA: CONTRATO Nº 37/2026: CT-02 – PROJETO DE PAVIMENTAÇÃO E RECAPEAMENTO ASFÁLTICO NO MUNICÍPIO DE PRESIDENTE MÉDICI/RO – ORDEM DE SERVIÇO Nº 015112025/SEMPRE/2026.

CONTEÚDO: PLANTA DE RECAPEAMENTO - AVENIDA DOM BOSCO + TABELA DE QUANTITATIVOS

LOCAL: MUNICÍPIO DE PRESIDENTE MÉDICI/RO - TRECHOS INDICADOS EM PRANCHA

* DIMENSÕES DO DESENHO EM METRO
** ESCALA INDICADA EM PLANTAS

IMPLANTAÇÃO

DATA: setembro 2026

TIPO: PAV

FOLHA: 05/05

MODIFICAÇÕES:

ÁREAS:
PAV.: 1.870,95m²
RECAPE: 14.786,16m²
TOTAL PROJETADO: 17.539,26m²

ASSINATURA:

govbr
Documento assinado digitalmente
RICHARD CAICK JACONI SANTOS
Data: 22/06/2026 02:47:52-0300
Verifique em https://validar.iti.gov.br

RICHARD CAICK JACONI SANTOS
ARQUITETO E URBANISTA
CAU/RO A140291-9 RESP. TÉCNICO

PISSINATI & JACONI ENGENHARIA E ASSESSORIA LTDA CNPJ: 52.831.520/0002-20
TEL.: (69) 99600-5156 / (69) 99944-9171 EMAIL: XPLANENGENHARIA@OUTLOOK.COM
END.: AVENIDA MACAPÁ, Nº 1046, SALA A, RESIDENCIAL COLINA PARK
PRESIDENTE MÉDICI/RO CEP 76.916-000

FORMATO A1+

Município de Presidente Médici

04.632.212/0001-42
Av. São João Batista, 1613 - Centro
www.presidentemedici.ro.gov.br

FICHA CADASTRAL DO DOCUMENTO ELETRÔNICO

Tipo do Documento	Identificação/Número	Data
Projeto	**Pavimentação /Recapeamento - Part.01**	**05/10/2026**

ID: **828086**
CRC: **E7224EDA**
Processo: **1-1629/2026**
Usuário: **LUCAS HENRIQUE FELIX CUSTODIO**
Criação: **05/10/2026 12:44:13** Finalização: **05/10/2026 13:03:26**

Processo

Documento

MD5: **5A39ABC24B90197DB05E44A0C302523C**

SHA256: **665822EADB84DB348E9DC40540A1D467DD7380A336A6C6D26D40EDD01CDEBDE4**

Súmula/Objeto:

PLANTA DE PAVIMENTO E CALÇADAS - AV. VITÓRIA - PLANTA DE RECAPEAMENTO - AVENIDA DOM BOSCO - AVENIDA PORTO VELHO - RUA PARANÁ + TABELA DE QUANTITATIVOS.

INTERESSADOS

SECRETARIA	MUNICIPAL DE OBRAS E SERVIÇOS PÚBLICOS	PRESIDENTE MEDICI	RO	05/10/2026 12:10:12

ASSUNTOS

Pavimentação Asfáltica	05/10/2026 12:10:12

A autenticidade deste documento pode ser conferida através do QRCode acima ou ainda através do site transparencia.presidentemedici.ro.gov.br informando o ID 828086 e o CRC E7224EDA.