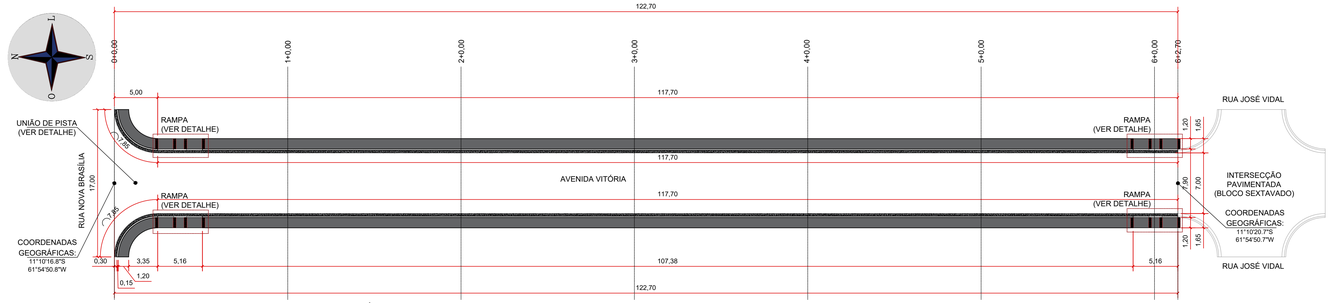

PLANTA DE PAVIMENTO E CALÇADAS - AV. VITÓRIA

ESCALA: 1/200

MEMORIAL DE CÁLCULO - QUANTIDADES PROJETADAS - AV. VITÓRIA						
SERVIÇO		UNIDADE	QUANTIDADES			
			COMP. (m)	LARG. (m)	ALT. (m)	TOTAL
Locação de pavimentação		m	122,70	----------	----------	122,70
Regularização e compactação de subleito de solo predominantemente argiloso		m²	117,70m+retilíneo 5,00m+união/pista	07,60 (larg. base) + 50,30m² (união)	----------	944,82
Base de solo estabilizado granulometricamente sem mistura com material de jazida - esp. 15cm	Pista	m²	117,70	07,60 (larg. base)	0,15	134,18
	União de pista	m²	ÁREA TOTAL = 50,30m²		0,15	07,55
	TOTAL de Base de solo estabilizado - esp. 15cm					141,73m³
Imprimação impermeabilizante com emulsão asfáltica	Pista	m²	117,70	7,00	----------	823,90
	União de pista	m²	ÁREA = 45,74m²		----------	45,74
	TOTAL de Imprimação impermeabilizante com emulsão asfáltica					869,64
Pintura de ligação com emulsão RR-1C	Pista	m²	117,70	7,00	----------	823,90
	União de pista	m²	ÁREA = 45,74m²		----------	45,74
	TOTAL de Pintura de ligação com emulsão RR-1C					869,64
Concreto asfáltico - faixa C-12,5 - areia e brita comerciais		m³	Área da Pintura de ligação com emulsão RR-1C = 869,64m²		0,05	43,48m³
Meio fio	Meio fio curvo	m	14,76	----------	----------	14,76
	Meio fio retilíneo	m	117,70 + 117,70	----------	----------	235,40
	TOTAL de Meio fio					250,16m
Sarjeta	Sarjeta em trecho curvo	m	15,70m	----------	----------	15,70m
	Sarjeta retilínea	m	117,70 + 117,70	----------	----------	235,40
	TOTAL de sarjeta					251,10
Calçada em concreto estrutural - esp. 6cm		m²	Área = 14,90 + 141,24 + 141,24m²		----------	297,38
ATERRO BASE DA CALÇADA h=09cm		m³	Área de calçada = 297,38 m²		0,09	26,77

Área total = 6.19m²
Piso tátil - alerta = 20 und/cada
TOTAL DE RAMPAS = 08 UNIDADES

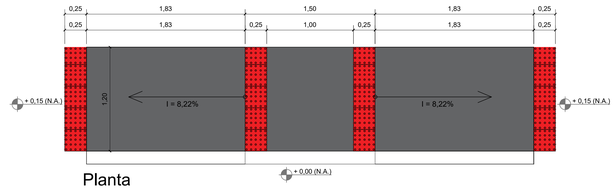

Planta
esc. 1:25

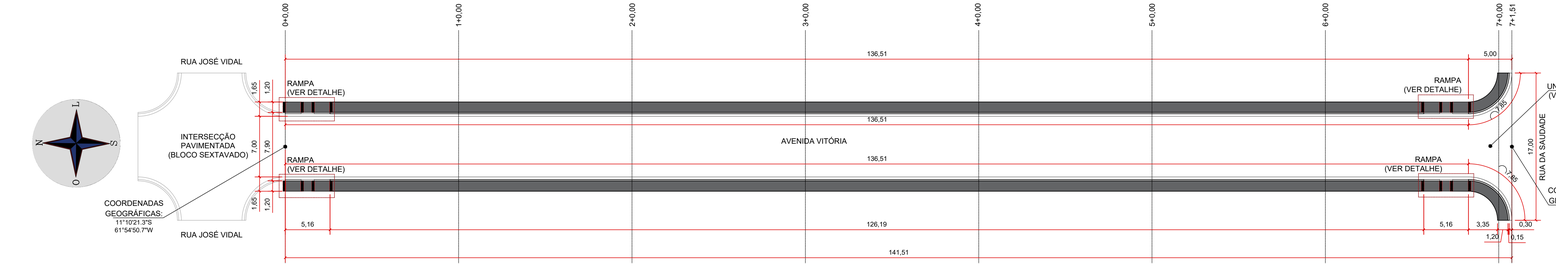

PLANTA DE PAVIMENTO E CALÇADAS - AV. VITÓRIA 2

ESCALA: 1/200

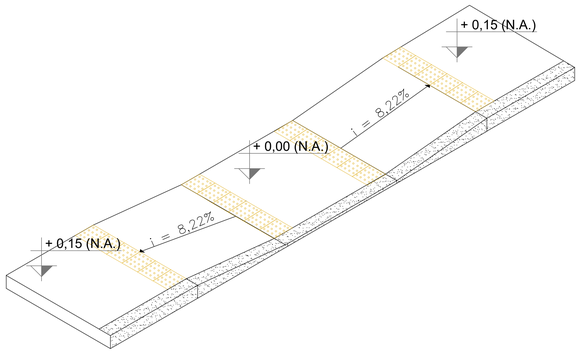

Perspectiva
sem escala

DETALHE - RAMPA ACESSÍVEL

ESCALA: 1/50

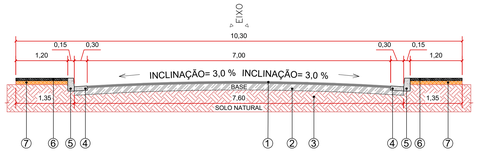

DETALHE - SEÇÃO TIPO DO PAVIMENTO

ESCALA: 1/50

LEGENDA
① PISTA DE ROLAMENTO EM C.B.U.Q. - ESP. 5 cm
② BASE - ESP. 15cm DE SOLO ESTABILIZADO GRANULOMETRICAMENTE SEM MISTURA
③ SUBLEITO - SOLO NATURAL
④ SARJETA DE CONCRETO USINADO, 30 CM BASE X 10 CM ALTURA.
⑤ MEIO FIO EM CONCRETO PRÉ-FABRICADO, DIMENSÕES 100X15X13X30 CM
⑥ CALÇADA EM CONCRETO ESTRUTURAL - ESP. 6CM
⑦ ATERRO BASE DA CALÇADA h=09cm - ÁREA DA SEÇÃO = 0,11 m²

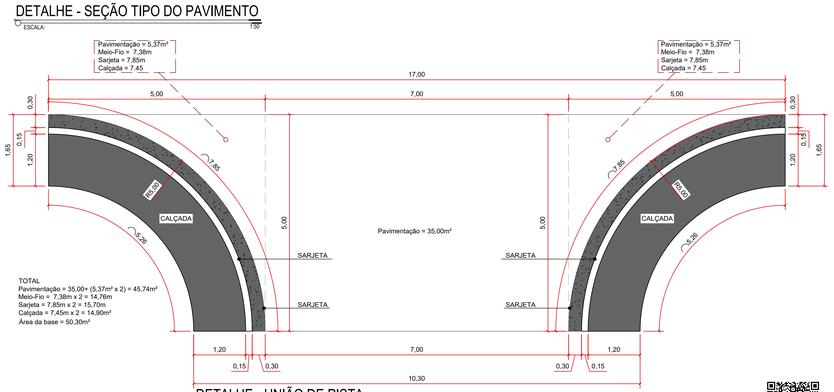

DETALHE - UNIÃO DE PISTA

ESCALA: 1/50

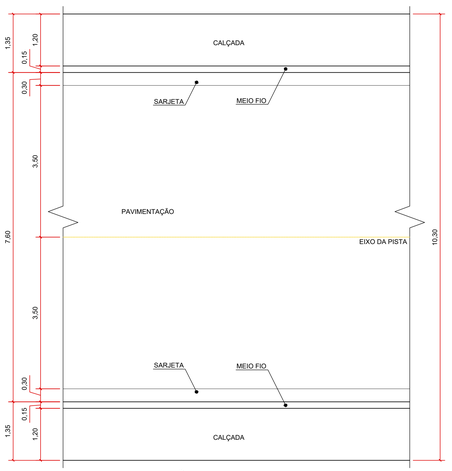

DETALHE DA PAVIMENTAÇÃO - PISTA 7M

ESCALA: 1/50

MEMORIAL DE CÁLCULO - QUANTIDADES PROJETADAS - AV. VITÓRIA 2						
SERVIÇO		UNIDADE	QUANTIDADES			
			COMP. (m)	LARG. (m)	ALT. (m)	TOTAL
Locação de pavimentação		m	141,51	----------	----------	141,51
Regularização e compactação de subleito de solo predominantemente argiloso		m²	136,51m+retilíneo 5,00m+união/pista	07,60 (larg. base) + 50,30m² (união)	----------	1.087,78
Base de solo estabilizado granulometricamente sem mistura com material de jazida - esp. 15cm	Pista	m²	136,51	07,60 (larg. base)	0,15	155,62
	União de pista	m²	ÁREA TOTAL = 50,30m²		0,15	07,55
	TOTAL de Base de solo estabilizado - esp. 15cm					163,17m³
Imprimação impermeabilizante com emulsão asfáltica	Pista	m²	136,51	7,00	----------	955,57
	União de pista	m²	ÁREA = 45,74m²		----------	45,74
	TOTAL de Imprimação impermeabilizante com emulsão asfáltica					1001,31
Pintura de ligação com emulsão RR-1C	Pista	m²	136,51	7,00	----------	955,57
	União de pista	m²	ÁREA DA BASE = 45,74m²		----------	45,74
	TOTAL de Pintura de ligação com emulsão RR-1C					1001,31
Concreto asfáltico - faixa C-12,5 - areia e brita comerciais		m³	Área da Pintura de ligação com emulsão RR-1C = 1.001,31m²		0,05	50,07m³
Meio fio	Meio fio curvo	m	14,76	----------	----------	14,76
	Meio fio retilíneo	m	136,51 + 136,51	----------	----------	273,02
	TOTAL de Meio fio					287,78m
Sarjeta	Sarjeta em trecho curvo	m	15,70m	----------	----------	15,70m
	Sarjeta retilínea	m	136,51 + 136,51	----------	----------	273,02
	TOTAL de sarjeta					288,72m
Calçada em concreto estrutural - esp. 6cm		m²	Área = 14,90 + 163,81 + 163,81m²		----------	342,52
ATERRO BASE DA CALÇADA h=09cm		m³	Área de calçada = 342,52 m²		0,09	30,83

XPLAN ENGENHARIA E PLANEJAMENTO

CONVENIENTE: PREFEITURA MUNICIPAL DE PRESIDENTE MÉDICI END.: AV. SÃO JOÃO BATISTA, 1613 CENTRO, PRES. MÉDICI - RO, 76916-000 TELEFONE: (69) 3471-2551

OBRA:
CONTRATO Nº 37/2026: CT-02 – PROJETO DE PAVIMENTAÇÃO E RECAPEAMENTO ASFÁLTICO NO MUNICÍPIO DE PRESIDENTE MÉDICI/RO – ORDEM DE SERVIÇO Nº 01511202S/SEMPRE/2026.

CONTEÚDO:
PLANTA DE PAVIMENTO E CALÇADAS - AV. VITÓRIA e AV. VITÓRIA 2 + SEÇÃO TIPO DO PAVIMENTO + DETALHES DO PAVIMENTO E TABELA DE QUANTITATIVOS

LOCAL:
MUNICÍPIO DE PRESIDENTE MÉDICI/RO - TRECHOS INDICADOS EM PRANCHA

* DIMENSÕES DO DESENHO EM METRO
** ESCALA INDICADA EM PLANTAS

IMPLANTAÇÃO

CONVENIENTE:

DATA: setembro 2026

TIPO: PAV

FOLHA: 02/05

MODIFICAÇÕES:

ÁREAS:
PAV.: 1.870,95m²
RECAPE: 14.786,16m²
TOTAL PROJETADO: 17.539,26m²

ASSINATURA:

Documento assinado digitalmente gov.br
RICHARD CAICK JACONI SANTOS
Data: 22/09/2026 02:55:32 -0300
Verifique em https://validar.iti.gov.br

RICHARD CAICK JACONI SANTOS
ARQUITETO E URBANISTA
CAU-RO A140291-9 RESP. TÉCNICO

PISSINATI & JACONI ENGENHARIA E ASSESSORIA LTDA CNPJ: 52.831.520/0002-20
TEL.: (69) 99600-5156 / (69) 99944-9171 EMAIL: XPLANENGENHARIA@OUTLOOK.COM
END.: AVENIDA MACAPÁ, Nº 1046, SALA A, RESIDENCIAL COLINA PARK
PRESIDENTE MÉDICI/RO CEP 76.916-000

FORMATO A1+

ID: 828091 e CRC: 09809D53


0 500 1000
RUA VITORIA
RUA VITORIA
RUA VITORIA

Município de Presidente Médici

04.632.212/0001-42
Av. São João Batista, 1613 - Centro
www.presidentemedici.ro.gov.br

FICHA CADASTRAL DO DOCUMENTO ELETRÔNICO

Tipo do Documento	Identificação/Número	Data
Projeto	**Pavimentação - part.02**	**05/10/2026**

ID: **828091**
CRC: **09809D53**
Processo: **1-1629/2026**
Usuário: **LUCAS HENRIQUE FELIX CUSTODIO**
Criação: **05/10/2026 12:32:31** Finalização: **05/10/2026 13:12:47**

Processo

Documento

MD5: **7A68EBED9AD34B5F73F17D4CFD706506**

SHA256: **F0A04E17FC53333DF0651E80A680790C13442239B8726A0E3648AA4A08CC8533**

Súmula/Objeto:

PLANTA DE PAVIMENTO E CALÇADAS - TOPOGRÁFICA - AV. VITÓRIA + PERFIL LONGITUDINAL.

INTERESSADOS

SECRETARIA	MUNICIPAL DE OBRAS E SERVIÇOS PÚBLICOS	PRESIDENTE MEDICI	RO	05/10/2026 12:15:27

ASSUNTOS

Pavimentação Asfáltica	05/10/2026 12:15:27

A autenticidade deste documento pode ser conferida através do QRCode acima ou ainda através do site transparencia.presidentemedici.ro.gov.br informando o ID 828091 e o CRC 09809D53.