QUADRA DE ÁREA	
CÔMODO	ÁREA (m2)
SAGUÃO	130,84
PLENÁRIA	72,45
WC 1	3,00
WC 2	3,00
HALL	10,91
COPA	11,74
JURÍDICO	10,33
CIRCULAÇÃO 1	9,60
LIVROS	3,04
SALA 1	21,17
SALA 2	16,73
SALA DE REUNIÕES	19,97
CIRCULAÇÃO 2	4,02
HALL DE ENTRADA	10,55
ESCADA	14,30
ÁREA TOTAL	341,15

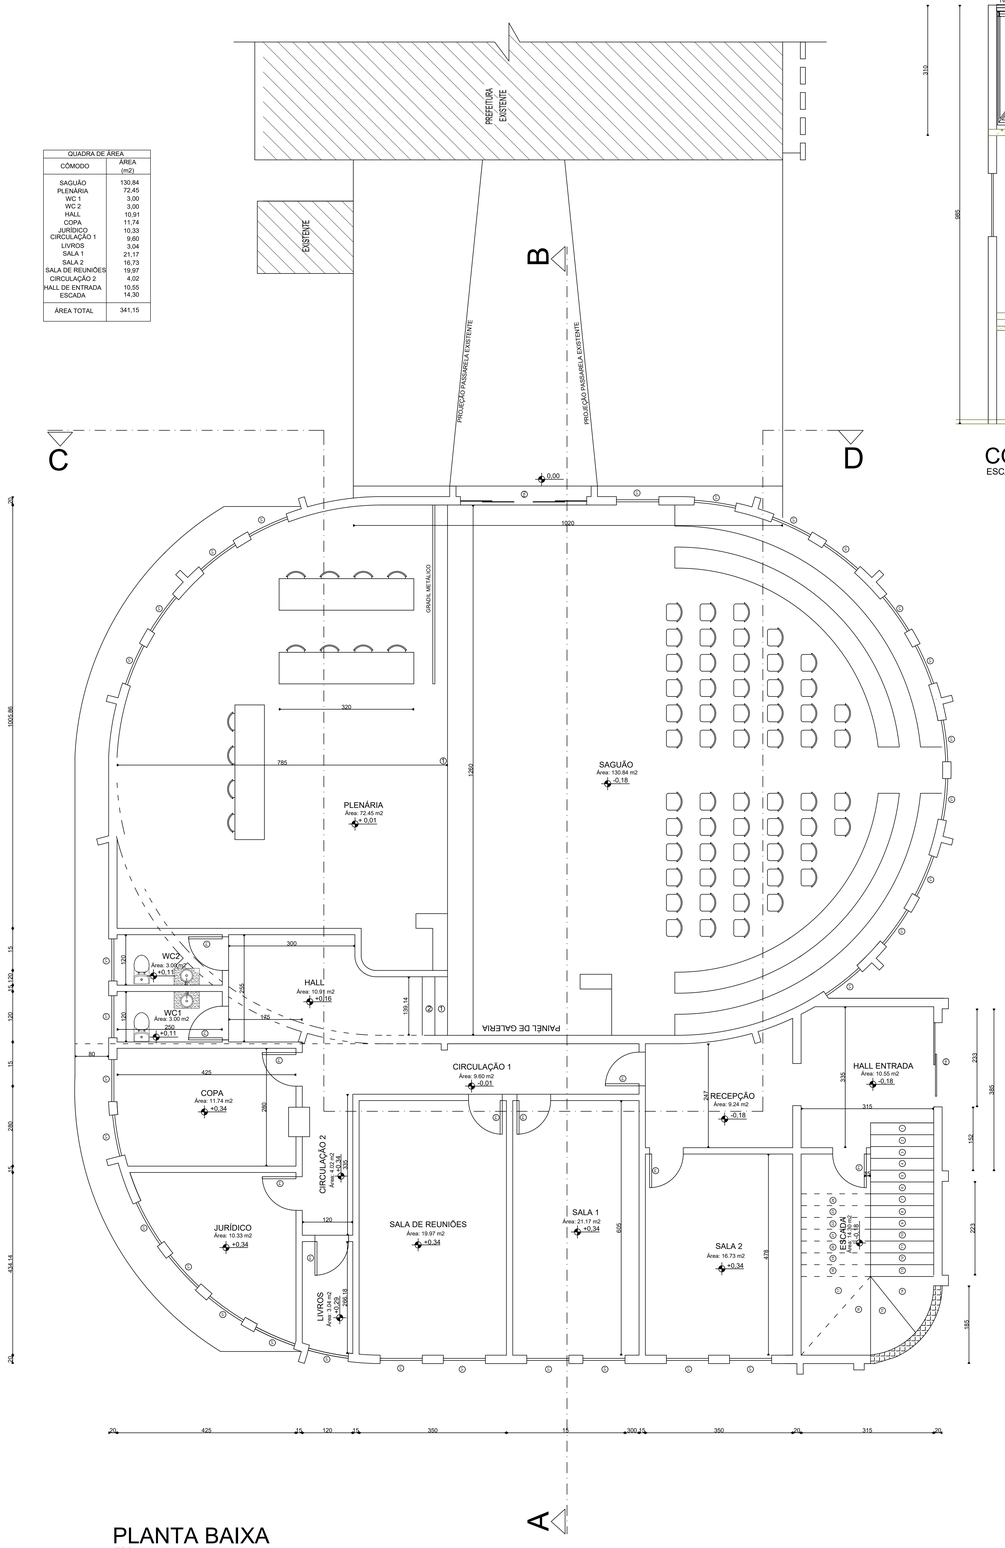

PLANTA BAIXA
ESCALA 1:100

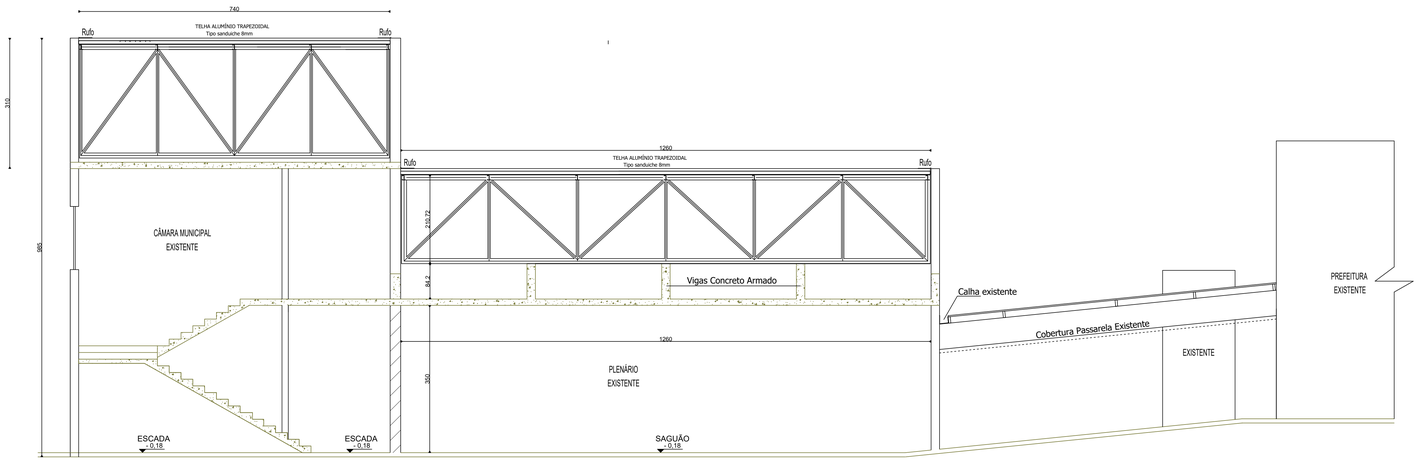

CORTE - AB
ESCALA 1:100

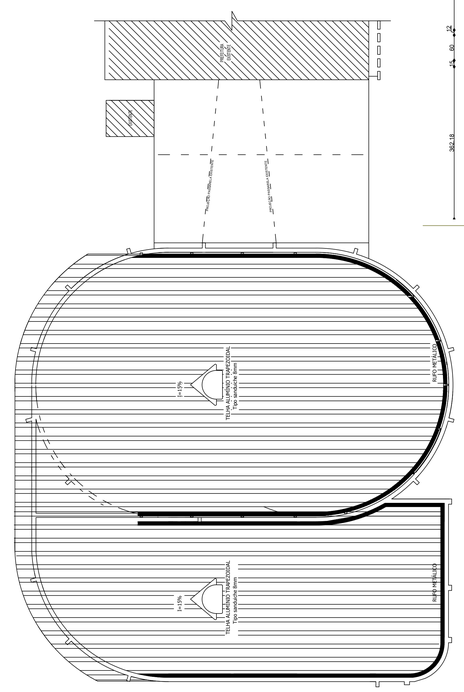

PLANTA COBERTURA
ESCALA 1:200

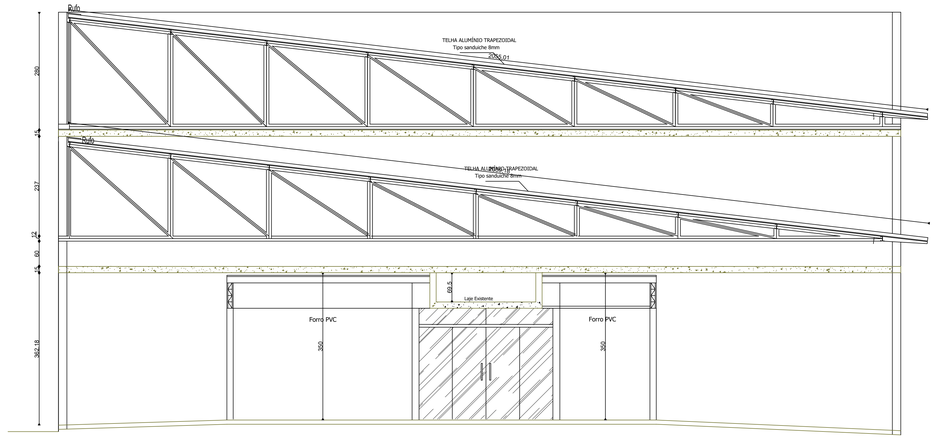

CORTE - CD
ESCALA 1:100

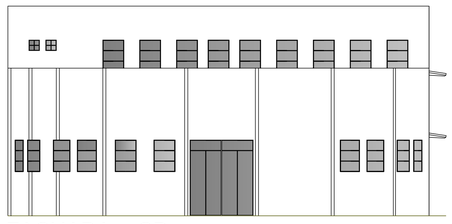

FACHADA - CD
ESCALA 1:200

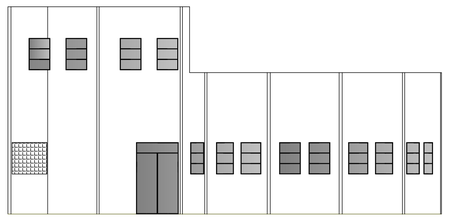

FACHADA - AB
ESCALA 1:200

FOLHA:
1/1

PROJETO ARQUITETÔNICO
REFORMA DA CÂMARA M. CAPINÓPOLIS

PROP.: CÂMARA MUNICIPAL DE CAPINÓPOLIS-MG

ÁREAS (m²)
TERRENO 2,340.00 m²
CONSTRUÍDO 549.57 m²
ÁREA TOTAL - CONSTRUÍDA 549.57 m²

OBRA: REFORMA DO TELHADO

LOCAL: AVEINDA 113 NÚMERO 682 - BAIRRO PARAÍSO CAPINÓPOLIS - MG

SITUAÇÃO:

ASSINATURAS

PROP.: CÂMARA MUNICIPAL DE CAPINÓPOLIS
CNPJ: 20.729.088/0001-24

R.T.: Documento assinado digitalmente
gov.br
VICENTE DE PAULA FONTOURA FILHO
Data: 05/11/2026 09:41:01-0300
Verifique em https://validar.iti.gov.br

PROJETO: VICENTE DE PAULA FONTOURA FILHO
ENG° CIVIL - CREA: 74.315 /D-MG

MEDIDAS: CENTÍMETROS
ESCALAS: INDICADAS

CONTÉM: PROJETO COMPLETO
DATA: AGOSTO/2026
DESENHO: Fontoura