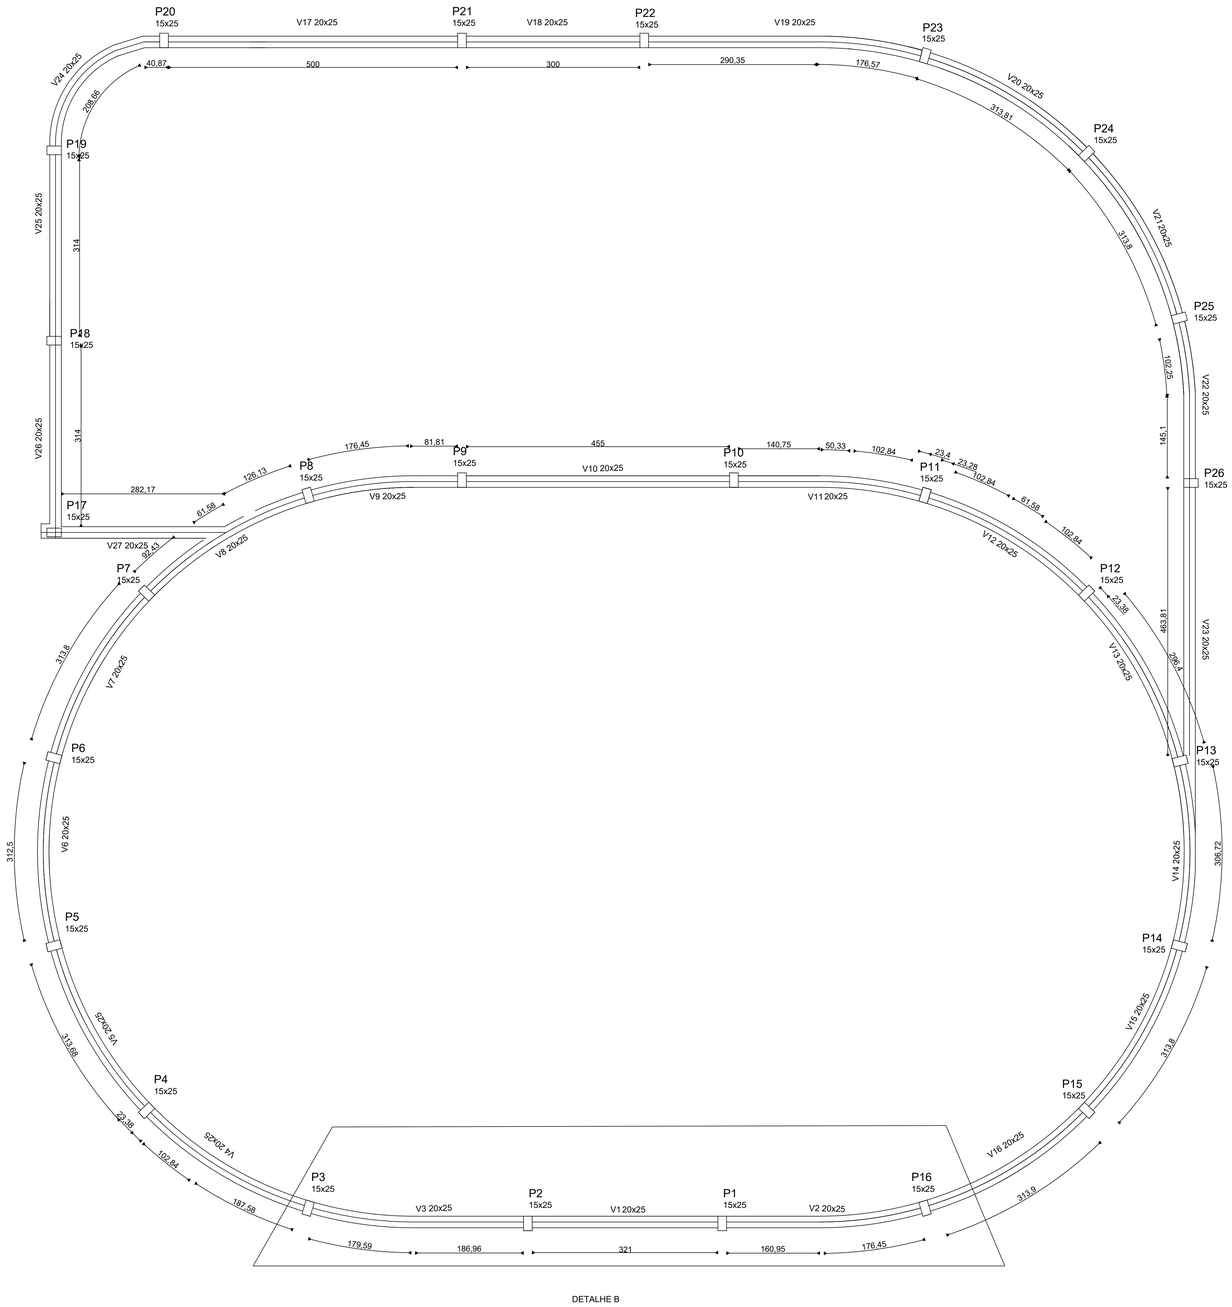

PLANTA FORMA - PILARES E VIGAS
ESCALA 1:75

DETALHE B



DETALHE B
ESCALA 1:150

LEGENDA

- PILAR A DEMOLIR
- PILAR A MANTER
- PILAR A CONSTRUIR

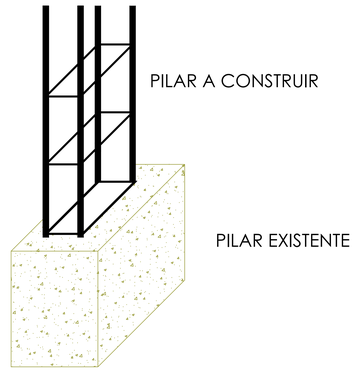

DETALHE A
SEM ESCALA

FOLHA:
2/3

PROJETO ESTRUTURAL

REFORMA DA CÂMARA M. CAPINÓPOLIS

PROP.: CÂMARA MUNICIPAL DE CAPINÓPOLIS-MG

ÁREAS (m²)

TERRENO	2.340,00 m²
CONSTRUÍDO	549,57 m²
ÁREA TOTAL - CONSTRUÍDA	549,57 m²

SITUAÇÃO:

OBRA: REFORMA DO TELHADO

LOCAL: AVEINDA 113 NÚMERO 682 - BAIRRO PARAÍSO
CAPINÓPOLIS - MG

ASSINATURAS

PROP.: CÂMARA MUNICIPAL DE CAPINÓPOLIS
CNPJ: 20.729.588/0001-26

R.T.: govbr — VICENTE DE PAULA FONTOURA FILHO — Documento assinado digitalmente — Verifique em https://validar.iti.gov.br

PROJETO: VICENTE DE PAULA FONTOURA FILHO
ENG° CIVIL - CREA: 74.315 /D-MG

MEDIDAS	ESCALAS
CENTÍMETROS	INDICADAS

DATA	DESENHO
AGOSTO/2026	Fontoura

CONTÉM: PLANTA DE FORMA E DETALHE