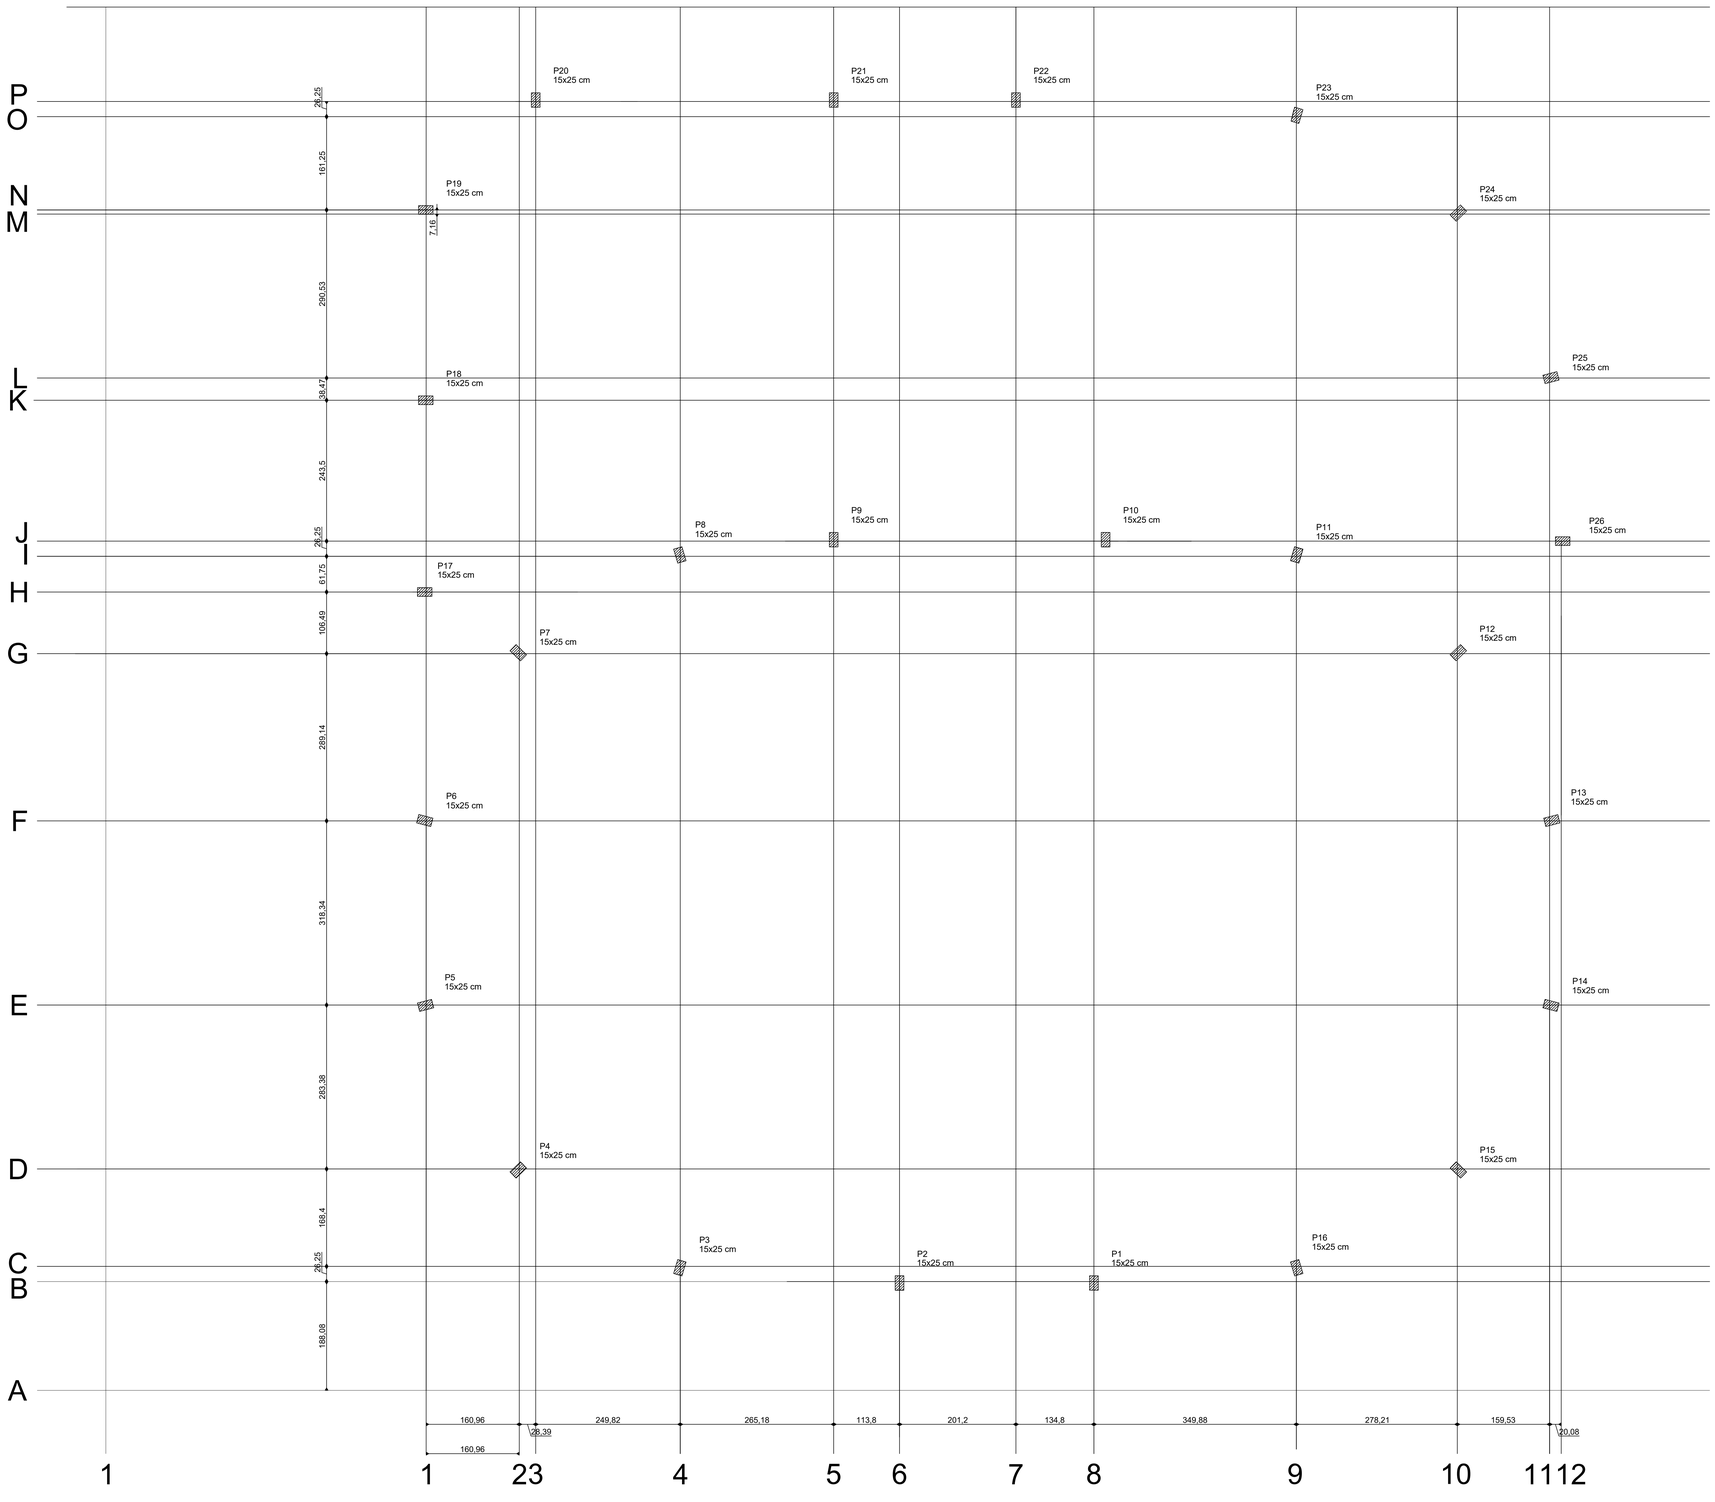

PLANTA DE LOCAÇÃO
ESCALA 1:75

Pilares existentes - ver detalhe A

Pilar									
Nome	Seção (cm)	X (cm)	Y (cm)	Carga Máx. (tf)	Carga Mín. (tf)	Mx (kgf.m)	My (kgf.m)	Fx (tf)	Fy (tf)
P1	15x25	1154,15	188,08	1.1	0.5	0	0	0.3	0.1
P2	15x25	818,15	188,08	1.2	0.6	0	0	0.2	0.1
P3	15x25	439,17	214,33	1.3	0.8	0	0	0.2	0.2
P4	15x25	160,96	382,73	1.7	1.5	0	0	0.4	0.2
P5	15x25	666,11	0,00	1.1	0.8	0	0	0.2	0.1
P6	15x25	984,05	0,00	1.6	1.2	0	0	0.2	0.2
P7	15x25	1273,42	160,96	1.9	1.8	0	0	0.4	0.2
P8	15x25	1441,82	439,17	1.3	1.0	0	0	0.2	0.2
P9	15x25	1468,08	704,35	1.7	1.1	0	0	0.3	0.2
P10	15x25	1175,01	704,35	1.0	0.4	0	0	0.2	0.1
P11	15x25	1441,82	439,17	1.3	0.8	0	0	0.2	0.2
P12	15x25	1273,59	1782,24	2.3	2.1	0	0	0.4	0.1
P13	15x25	984,05	1961,85	1.1	0.7	0	0	0.3	0.1
P14	15x25	984,05	1961,85	1.3	0.7	0	0	0.3	0.2
P15	15x25	382,73	1782,24	1.4	0.8	0	0	0.3	0.2
P16	15x25	214,33	1504,03	1.4	1.0	0	0	0.3	0.2
P17	15x25	0,00	1380,08	1.2	0.8	0	0	0.3	0.1
P18	15x25	0,00	1711,58	1.1	0.8	0	0	0.2	0.1
P19	15x25	0,00	2040,58	1.6	1.2	0	0	0.2	0.2
P20	15x25	189,35	2228,08	1.9	1.8	0	0	0.4	0.2
P21	15x25	704,35	2228,08	1.3	1.0	0	0	0.2	0.2
P22	15x25	1019,35	2228,08	1.7	1.1	0	0	0.3	0.2
P23	15x25	1504,03	2201,82	1.0	0.4	0	0	0.2	0.1
P24	15x25	1782,24	2033,42	1.3	0.8	0	0	0.2	0.2
P25	15x25	1941,77	1750,04	2.3	2.1	0	0	0.4	0.1
P26	15x25	1961,85	1468,08	1.1	0.7	0	0	0.3	0.1

FOLHA:
1/3

PROJETO ESTRUTURAL

REFORMA DA CÂMARA M. CAPINÓPOLIS

PROP.: CÂMARA MUNICIPAL DE CAPINÓPOLIS-MG

ÁREAS (m²)

TERRENO	2.340,00 m²
CONSTRUÍDO	549,57 m²
ÁREA TOTAL - CONSTRUÍDA	549,57 m²

SITUAÇÃO:

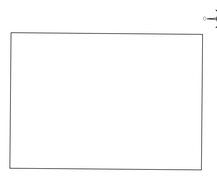

OBRA:
REFORMA DO TELHADO

LOCAL:
AVEINDA 113 NÚMERO 682 - BAIRRO PARAÍSO
CAPINÓPOLIS - MG

ASSINATURAS

PROP.:
CAMARA MUNICIPAL DE CAPINÓPOLIS
CNPJ: 20.729.588/0001-26

R.T.:
gov.br
Documento assinado digitalmente
VICENTE DE PAULA FONTOURA FILHO
Data: 05/11/2026 09:26:50-0300
Verifique em https://validar.iti.gov.br

PROJETO:
VICENTE DE PAULA FONTOURA FILHO
ENGº CIVIL - CREA: 76.315 /D-MG

MEDIDAS	ESCALAS
CENTÍMETROS	INDICADAS

CONTÉM:
PLANTA DE LOCAÇÃO

DATA	DESENHO
AGOSTO/2026	Fontoura