

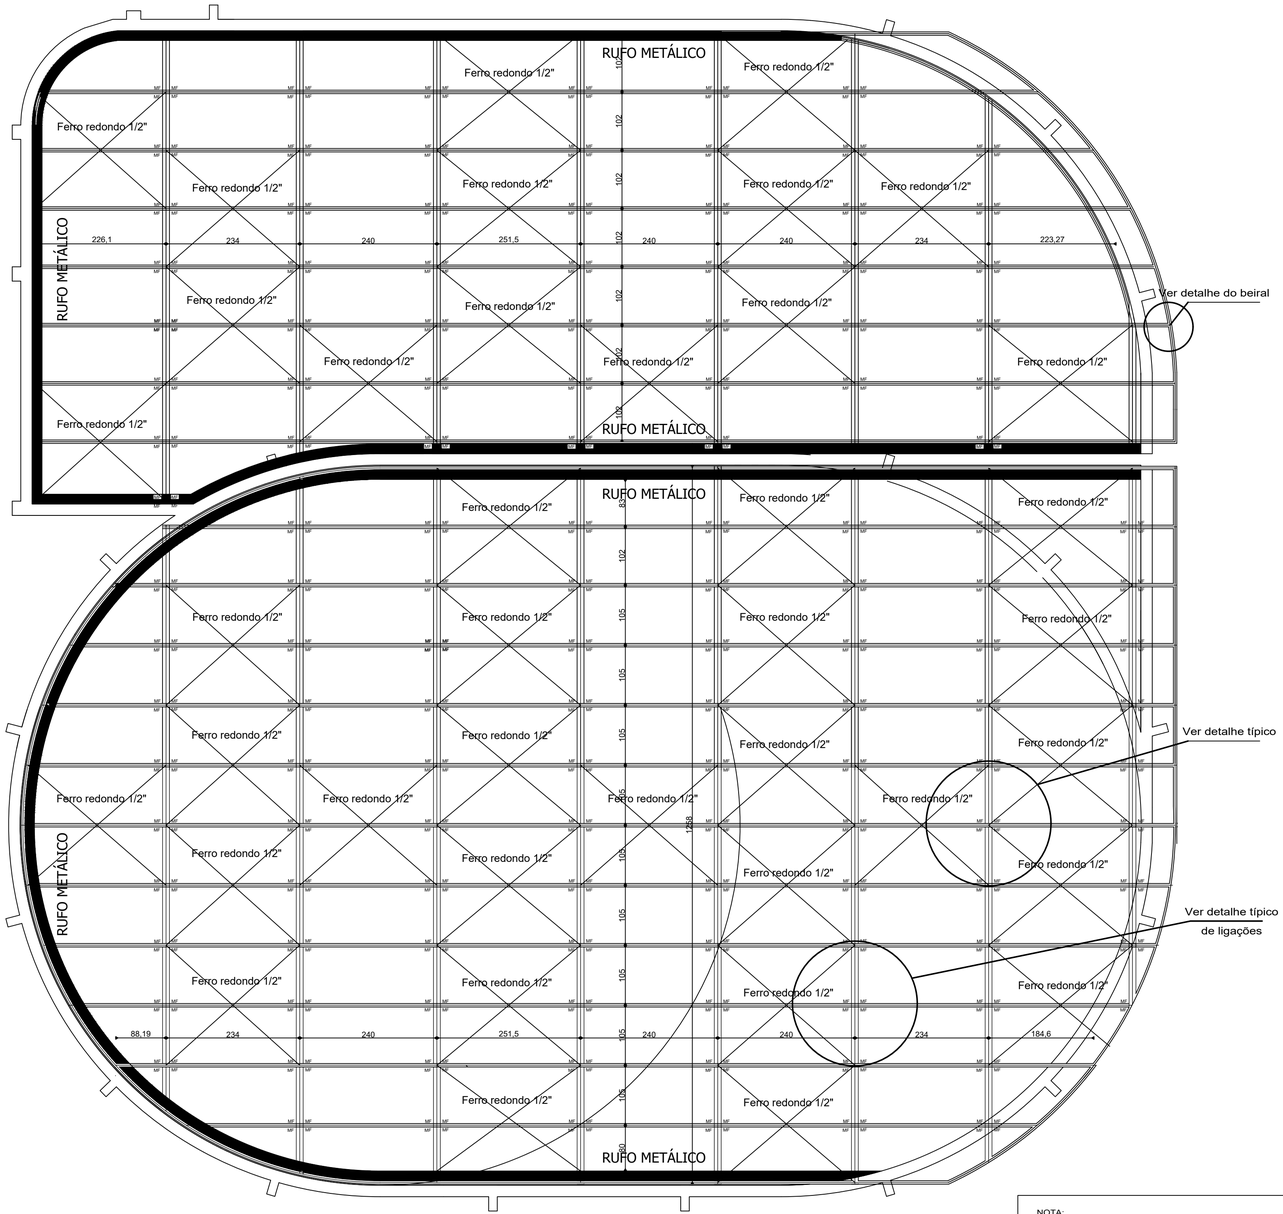


PLANTA BAIXA - COBERTURA


ESCALA 1:100

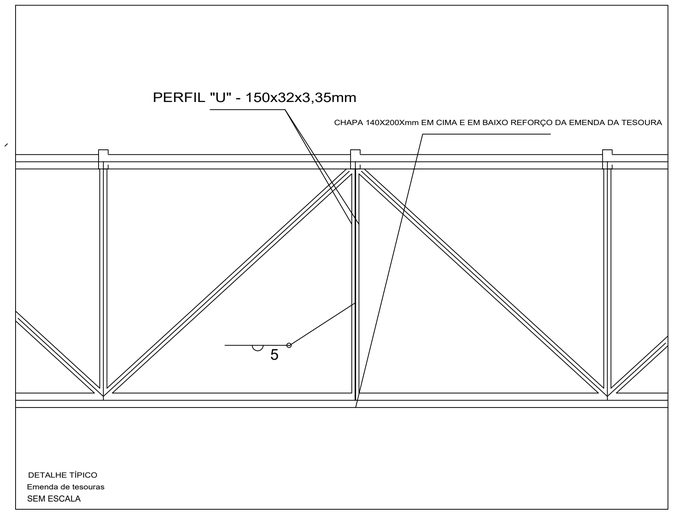


DETALHE TÍPICO
Emenda de tesouras
SEM ESCALA

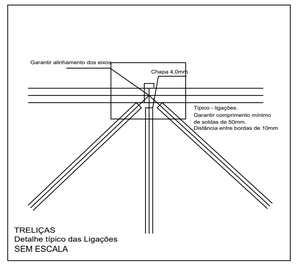

TRELIÇAS
Detalhe típico das Ligações
SEM ESCALA

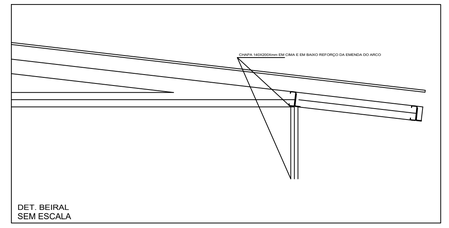

DET. BEIRAL
SEM ESCALA

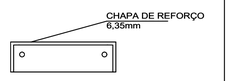

DETALHE L 3"X3"X1/4"
SEM ESCALA

NOTA:
1 - Medidas em centímetros.
2 - Mediodas de detalhes em milímetros.
3 - Perfis dobrados em obra - aço ASTM A36. Laminados - aço ASTM A572
4 - Pintar os arcos e pilares de oitão com epóxicom espessura de 100 micras na extensão de 3,0m.
5 - A partir do apóio inferior, furar o banzo inferior com um furo em cada canto diâmetro de 1/2" a permitir a drenagem das águas pluviais.
6 - ASTM A-325 e A-307 para parafusos
7 - Eletrodos AWS E60XX ou E70XX para soldas
8 - Utilizar cordões de solda contínuos ao invés de intermitentes.
9 - Para travejamento dos montantes de diagonais, utilizar sucata de chapa com espessura entre 1/8" e 3/16", com largura de 50mm e distância máxima de 300mm.

FOLHA:
1/1

PROJETO ESTRUTURAS METÁLICAS

REFORMA DA CÂMARA M. CAPINÓPOLIS

PROP.: CÂMARA MUNICIPAL DE CAPINÓPOLIS-MG

ÁREAS (m²)

TERRENO	2.340,00 m²
CONSTRUÍDO	549,57 m²
ÁREA TOTAL - CONSTRUÍDA	549,57 m²

OBRA: REFORMA DO TELHADO

LOCAL: AVEINDA 113 NÚMERO 682 - BAIRRO PARAÍSO
CAPINÓPOLIS - MG

SITUAÇÃO:

ASSINATURAS

PROP.: CÂMARA MUNICIPAL DE CAPINÓPOLIS
CNPJ: 20.729.588/0001-26

R.T.: Documento assinado digitalmente gov.br
VICENTE DE PAULA FONTOURA FILHO
Data: 05/11/2026 09:26:37-0300
Verifique em https://validar.iti.gov.br

PROJETO: VICENTE DE PAULA FONTOURA FILHO
ENGº CIVIL - CREA: 76.315 /D-MG

MEDIDAS	ESCALAS
CENTÍMETROS	INDICADAS

CONTÉM:	DATA	DESENHO
PLANTA DE FORMA E DETALHE	AGOSTO/2026	Fontoura