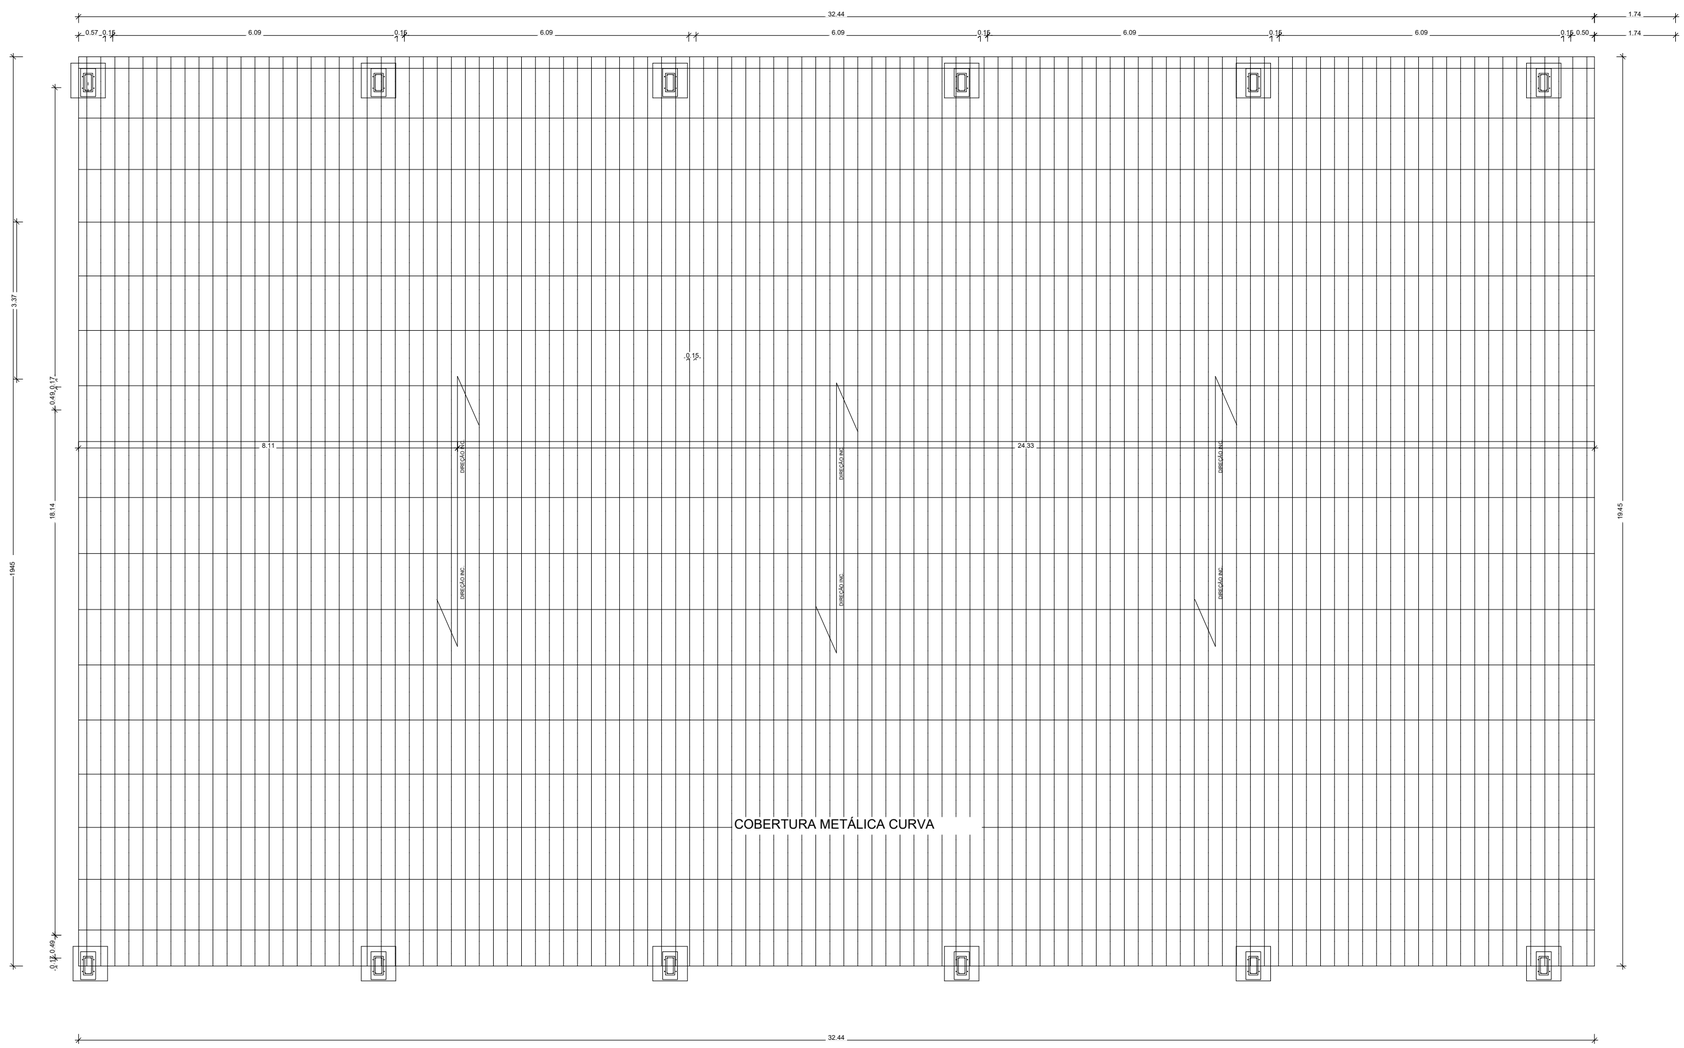


Documento assinado digitalmente
gov.br
ALANA CORCINIO SILVEIRA
Data: 29/10/2026 14:33:44-0300
Verifique em https://validar.iti.gov.br

ASSINADO DIGITALMENTE
JOSÉ CARIVALDO DE SOUZA
A conformidade com a assinatura pode ser verificada em:
http://serpro.gov.br/assinador-digital
SERPRO

APROVADO

REVISÕES		
Nº	DESCRIÇÃO	DATA

RESPONSÁVEL TÉCNICO:
Alana Corcinio Silveira-CREA 2717147551

PROPRIETÁRIO

PREFEITURA MUNICIPAL DE MACAMBIRA

QUADRA POLIESP. ALBANO FRANCO

PROPRIETÁRIO: PREFEITURA MUNICIPAL DE MACAMBIRA
CNPJ: 13.009.717/0001-46

CONTEÚDO DA PRANCHA: Planta de cobertura

TIPO DO PROJETO: PROJETO ESTRUTURAL

ENDEREÇO: POVOADO LAGOA SECA, SN°, MACAMBIRA - SE, 49565-000

PRANCHA: 07/07

DATA DE EMISSÃO:	ESCALA:	DESENHISTA:	SUPERVISÃO:
02/10/26	1 : 50	Lucas	LUCAS