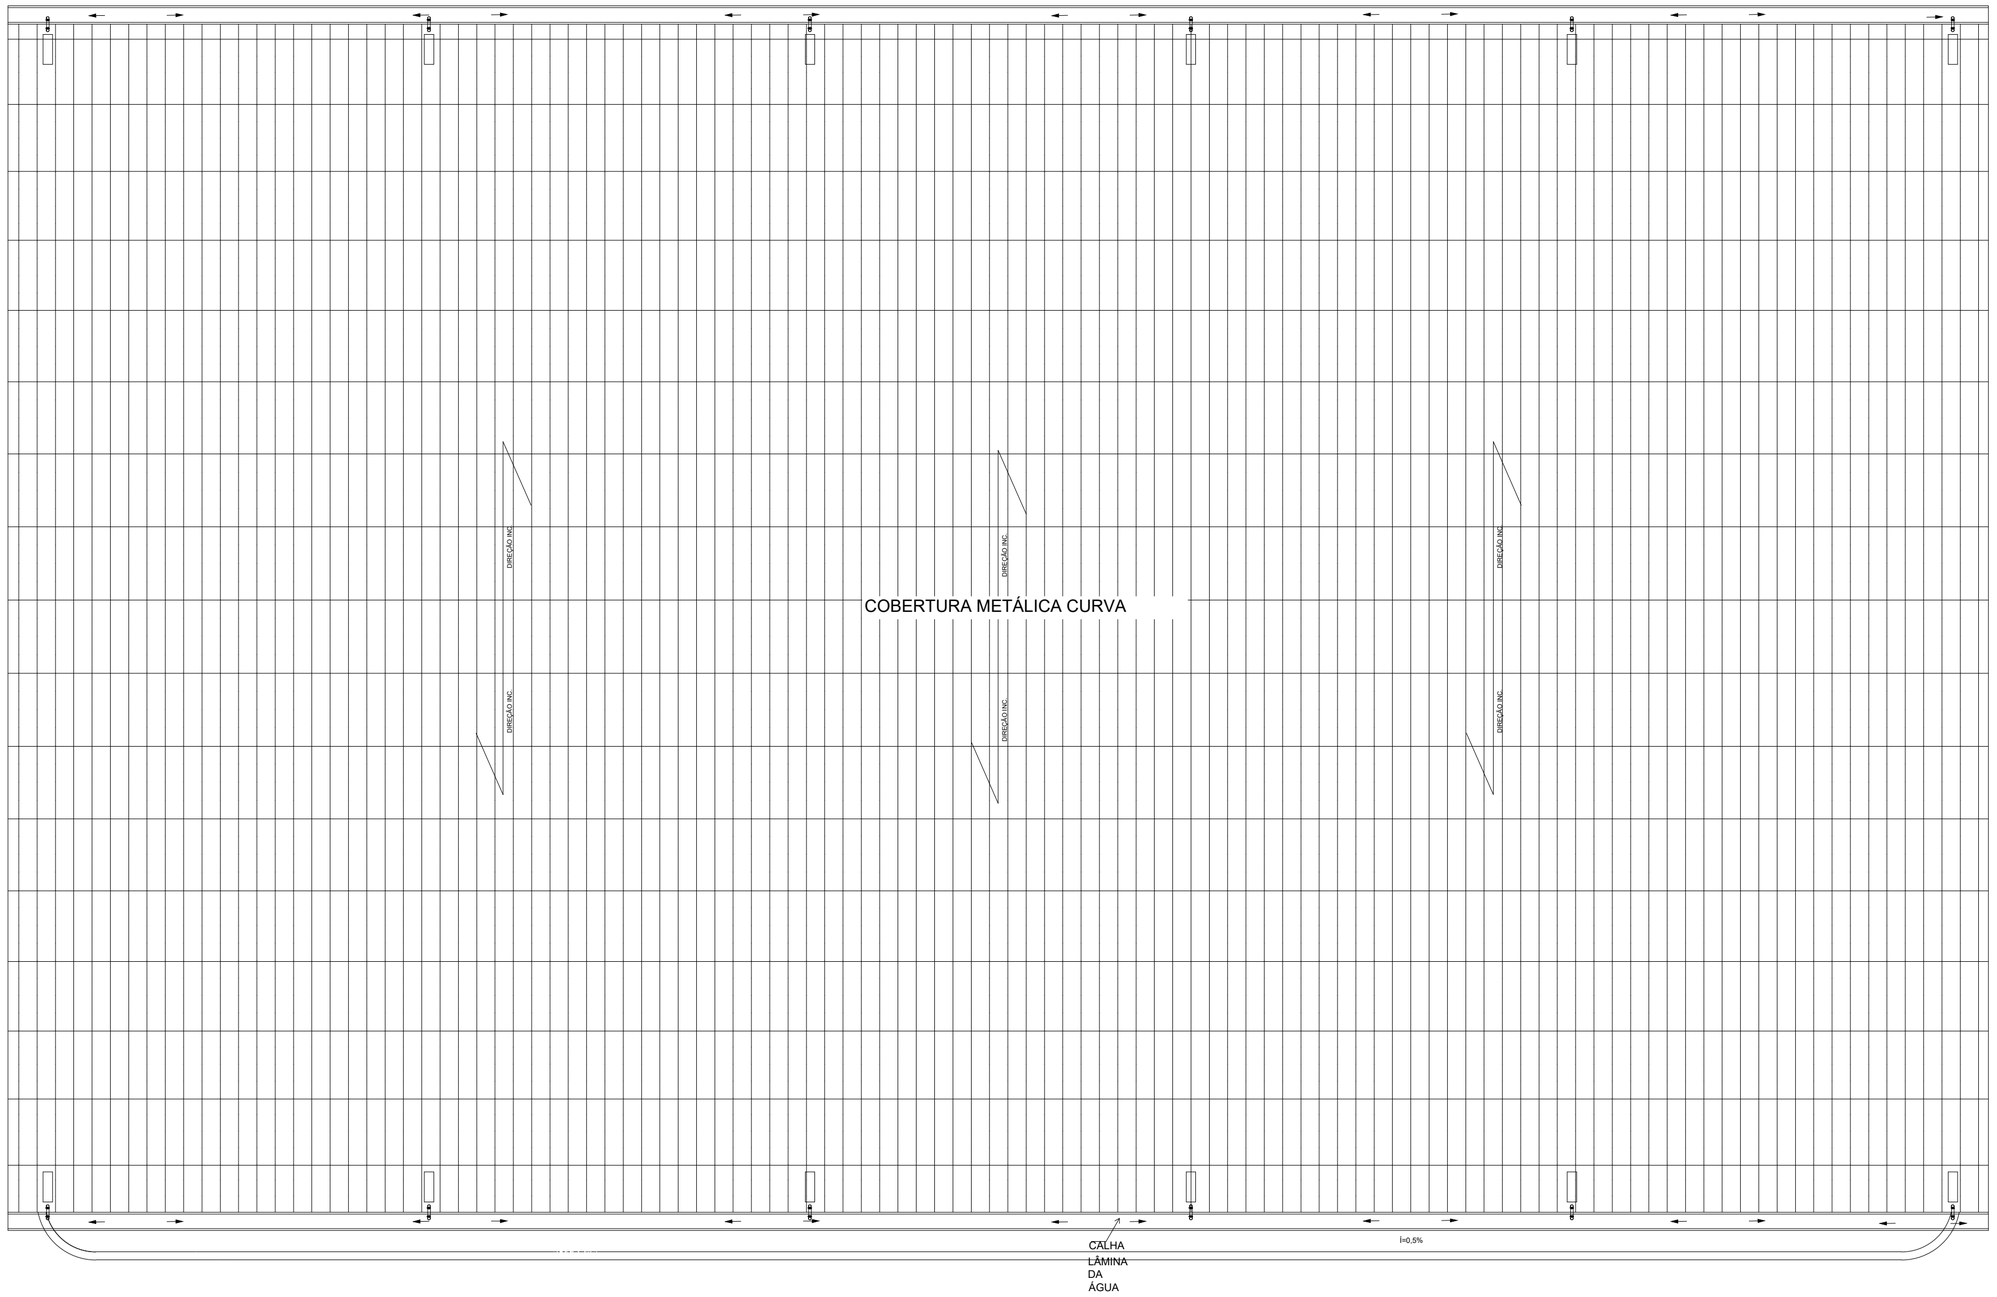



| REVISÕES | | |
|---|---|---|
| Nº | DESCRIÇÃO | DATA |
| | | |

RESPONSÁVEL TÉCNICO:
ALANA CORCINIO SILVEIRA- CREA 2717147551

PROPRIETÁRIO

PREFEITURA MUNICIPAL DE MACAMBIRA

# QUADRA POLIESP. ESC. CECILIO EUG. ALVES

PROPRIETÁRIO: PREFEITURA MUNICIPAL DE MACAMBIRA
CNPJ: 13.009.717/0001-46

CONTEÚDO DA PRANCHA: ÁGUAS PLUVIAIS-CALHA

TIPO DO PROJETO: PROJETO EXECUTIVO

ENDEREÇO: POVOADO LAGOA SECA, S/Nº, MACAMBIRA - SE, 49565-000


PRANCHA: 01/03

| DATA DE EMISSÃO: | ESCALA: | DESENHISTA: | SUPERVISÃO: |
|---|---|---|---|
| 24/02/26 | 1 : 50 | LUCAS | ALANA |

Documento assinado digitalmente
gov.br
ALANA CORCINIO SILVEIRA
Data: 29/10/2026 14:20:56-0300
Verifique em https://validar.iti.gov.br

APROVADO

ASSINADO DIGITALMENTE
JOSE CARIVALDO DE SOUZA
A conformidade com a assinatura pode ser verificada em:
http://serpro.gov.br/assinador-digital
SERPRO

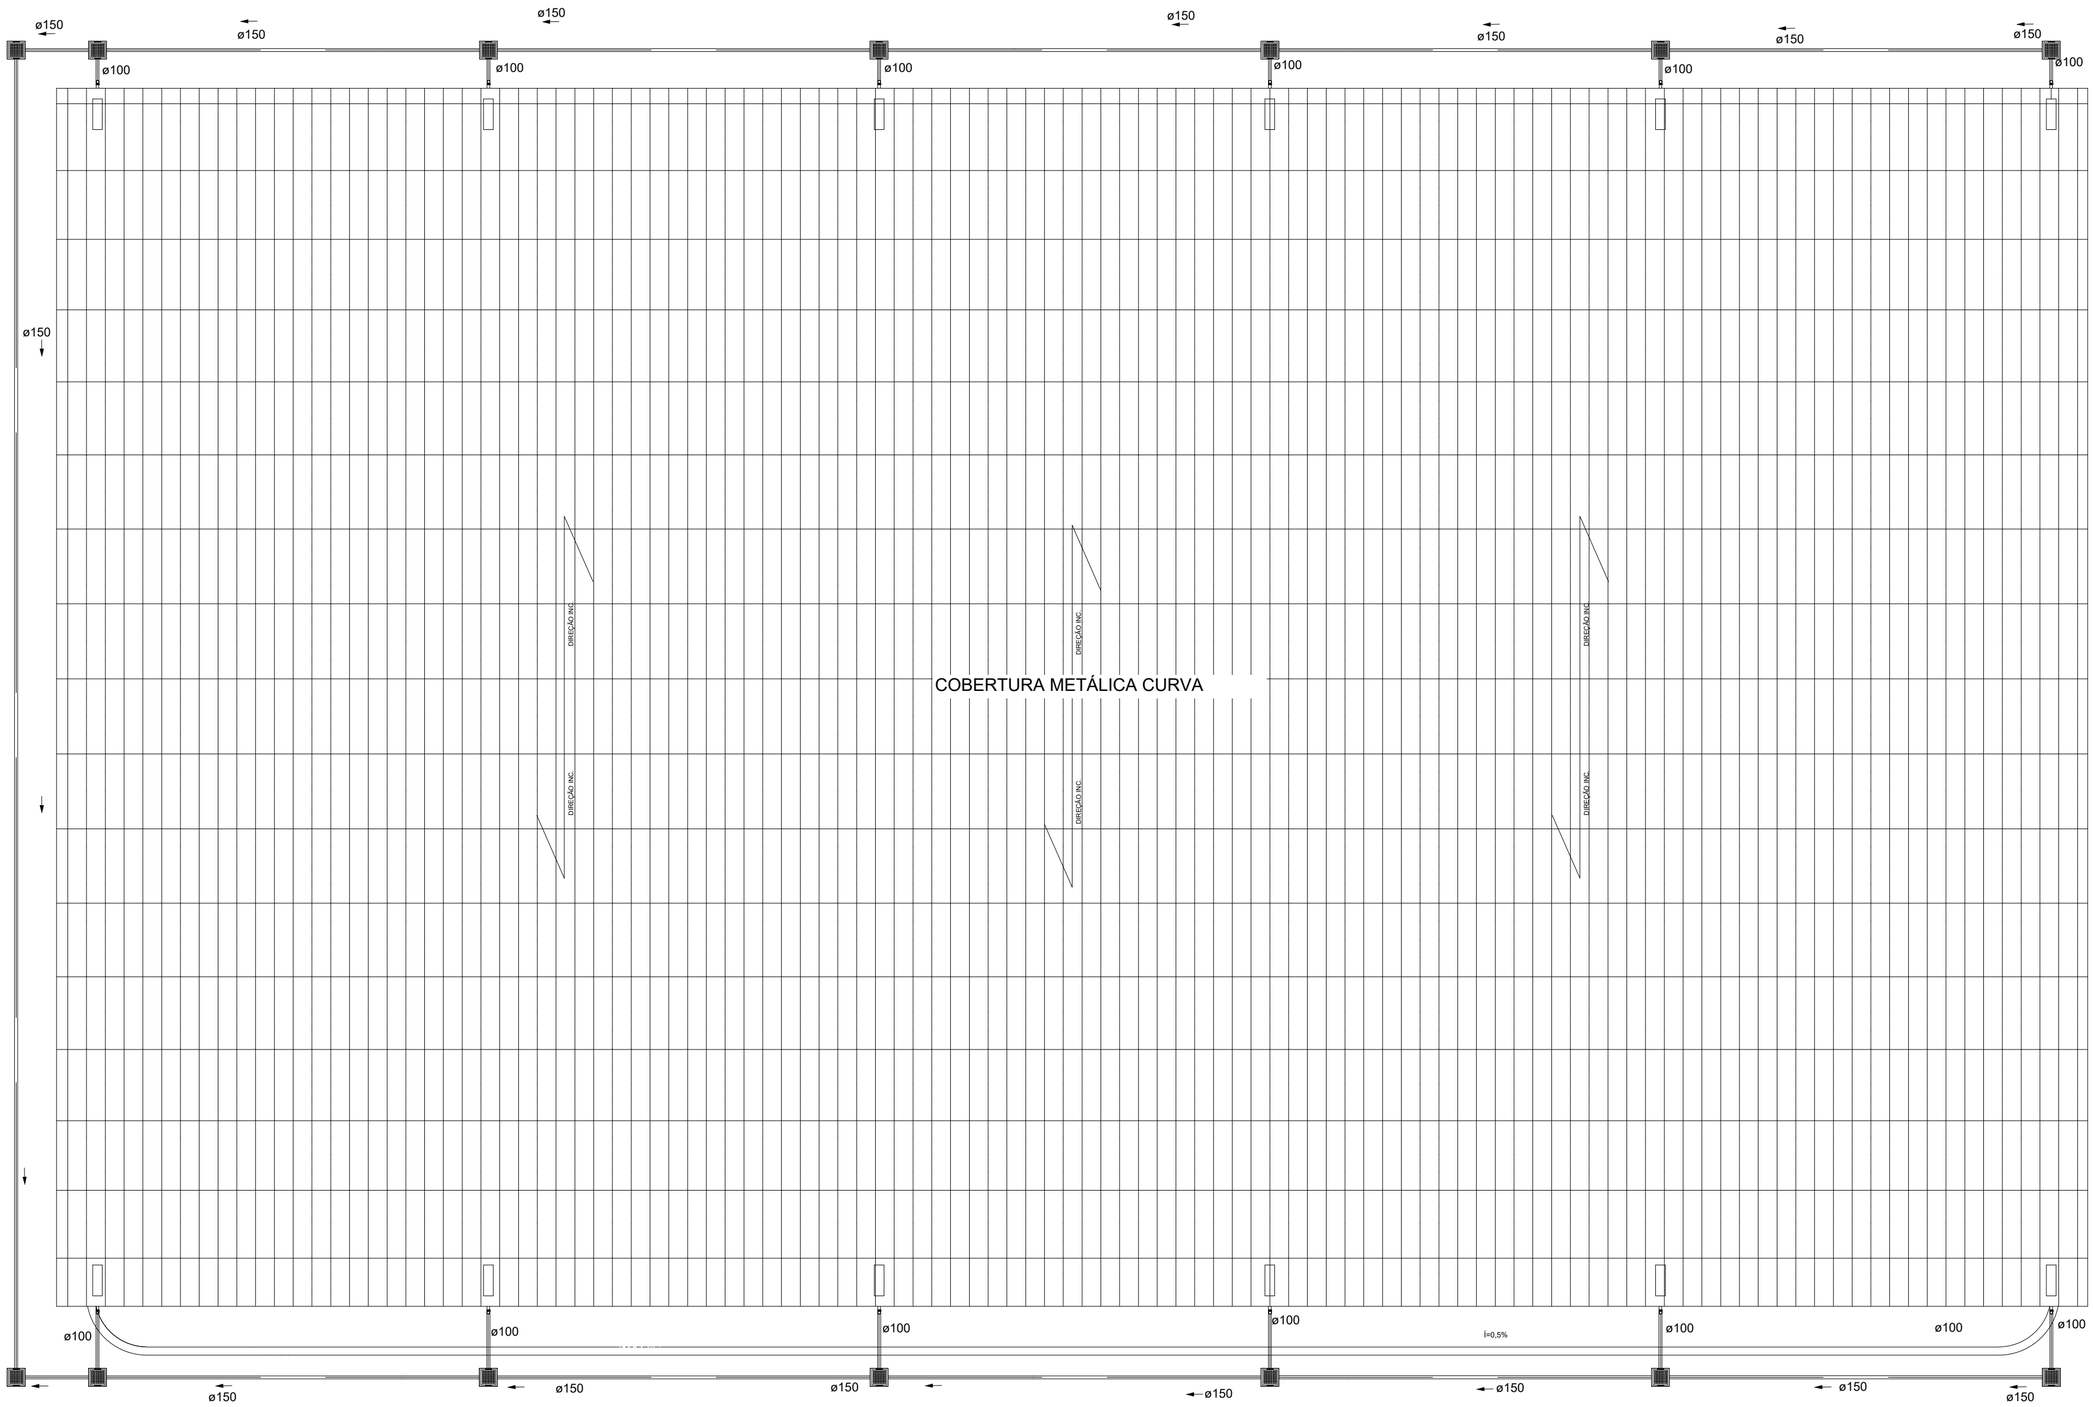


## LEGENDA

- TUBO DE DRENAGEM DIÂMETRO EM MILÍMETROS
- CAIXA DE PASSAGEM EM ALVENARIA C/ GRELHA EM CONCRETO 0,50x0,50cm
- TUBO PVC – DIÂMETRO EM MILÍMETROS

## NOTAS

1 – AS ÁGUAS PLUVIAIS, APÓS COLETADAS, NÃO PODERÃO SER LANÇADAS NO SISTEMA DE ESGOTAMENTO SANITÁRIO
2 – OS DUTOS DEVERÃO SER ENCAIXADOS NAS CONEXÕES POR MEIO DE MÉTODOS APROPRIADOS NUNCA UTILIZANDO AQUECIMENTO (FOGO) PARA SUBSTITUIR CONEXÕES.
3 – DIMENSÕES EM "M" E DIÂMETROS EM "MM".
4 – DEVERÃO SER UTILIZADOS TUBOS E CONEXÕES DA MESMA MARCA, PARA EVITAR PROVÁVEIS FOLGAS OU PROBLEMAS NOS ENCAIXES.
5 – TODOS OS TUBOS E CONEXÕES SERÃO EM PVC RÍGIDO;
6 – AS DECLIVIDADES MÍNIMAS PARA AS TUBULAÇÕES DE DRENAGEM SERÃO DE I=0,5%;

| REVISÕES | | |
|---|---|---|
| Nº | DESCRIÇÃO | DATA |
| | | |
| | | |
| | | |
| | | |

RESPONSÁVEL TÉCNICO:
ALANA CORCÍNIO SILVEIRA - CREA 2717147551

PROPRIETÁRIO

PREFEITURA MUNICIPAL DE MACAMBIRA

# QUADRA POLIESP. CONJUNTO ALBANO FRANCO

PROPRIETÁRIO: PREFEITURA MUNICIPAL DE MACAMBIRA
CNPJ: 13.009.717/0001-46

CONTEÚDO DA PRANCHA: ÁGUAS PLUVIAIS-ESQUEMA DE LANÇAMENTO


TIPO DO PROJETO: PROJETO EXECUTIVO

ENDEREÇO: CONJUNTO ALBANO FRANCO, S/Nº, MACAMBIRA - SE, 49565-000

PRANCHA: 02/03

| DATA DE EMISSÃO: | ESCALA: | DESENHISTA: | SUPERVISÃO: |
|---|---|---|---|
| 24/02/26 | 1 : 50 | LUCAS | ALANA |

APROVADO

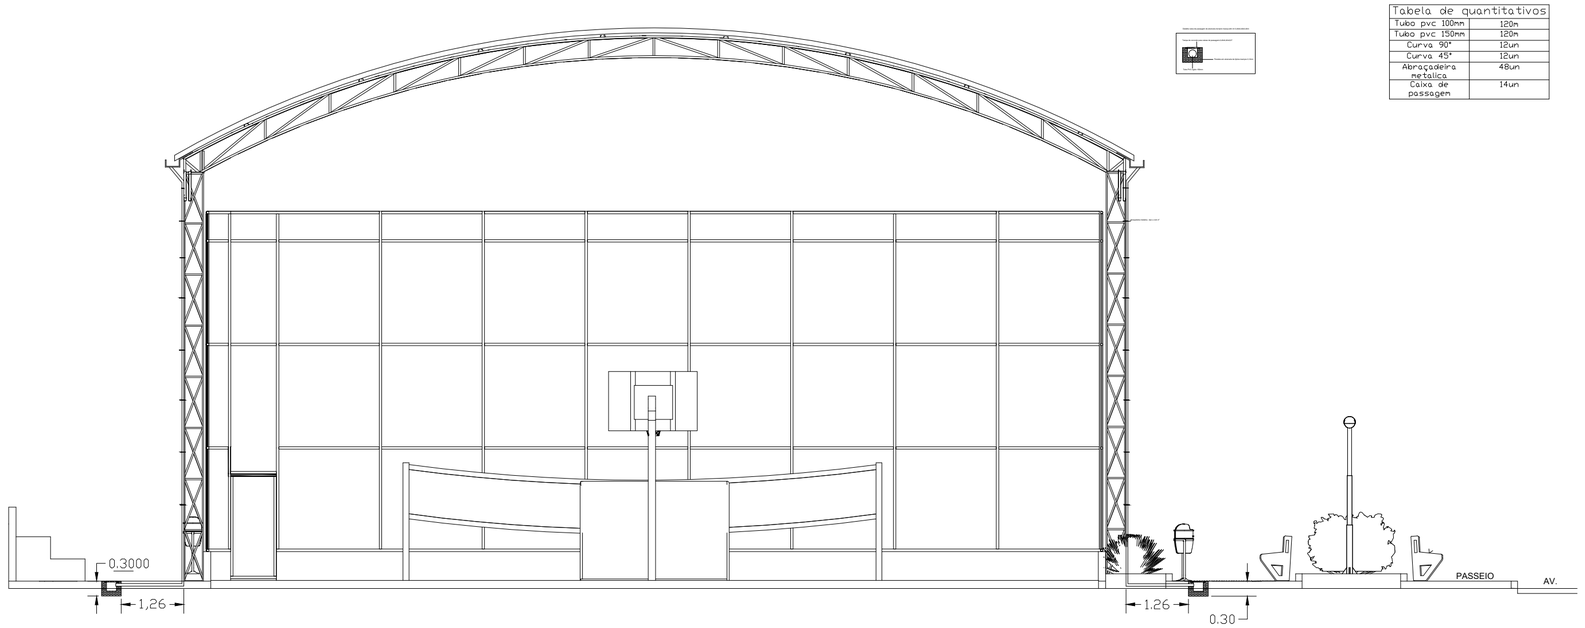


Detalhe projeto água pluvial

| Tabela de quantitativos | |
|---|---|
| Tubo pvc 100mm | 120m |
| Tubo pvc 150mm | 120m |
| Curva 90° | 12un |
| Curva 45° | 12un |
| Abraçadeira metalica | 48un |
| Caixa de passagem | 14un |

## NOTAS

1 – AS ÁGUAS PLUVIAIS, APÓS COLETADAS, NÃO PODERÃO SER LANÇADAS NO SISTEMA DE ESGOTAMENTO SANITÁRIO
2 – OS DUTOS DEVERÃO SER ENCAIXADOS NAS CONEXÕES POR MEIO DE MÉTODOS APROPRIADOS NUNCA UTILIZANDO AQUECIMENTO (FOGO) PARA SUBSTITUIR CONEXÕES.
3 – DIMENSÕES EM "M" E DIÂMETROS EM "MM".
4 – DEVERÃO SER UTILIZADOS TUBOS E CONEXÕES DA MESMA MARCA, PARA EVITAR PROVÁVEIS FOLGAS OU PROBLEMAS NOS ENCAIXES;
5 – TODOS OS TUBOS E CONEXÕES SERÃO EM PVC RÍGIDO;
6 – AS DECLIVIDADES MÍNIMAS PARA AS TUBULAÇÕES DE DRENAGEM SERÃO DE i=0,5%;

LEGENDA

- TUBO DE DRENAGEM DIÂMETRO EM MILIMETROS
- CAIXA DE PASSAGEM EM ALVENARIA C/ GRELHA EM CONCRETO 0,50x0,50cm
- TUBO PVC – DIÂMETRO EM MILIMETROS

APROVADO

REVISÕES

| Nº | DESCRIÇÃO | DATA |
|---|---|---|
| | | |
| | | |
| | | |
| | | |

RESPONSÁVEL TÉCNICO:
ALANA CORCINIO SILVEIRA- CREA 2717147551

PROPRIETÁRIO

PREFEITURA MUNICIPAL DE MACAMBIRA

QUADRA POLIESP.CONJUNTO ALBANO FRANCO

PROPRIETÁRIO: PREFEITURA MUNICIPAL DE MACAMBIRA
CNPJ: 13.009.717/0001-46

CONTEÚDO DA PRANCHA: ÁGUAL PLUVIAL-DETALHAMENTO

TIPO DO PROJETO: PROJETO EXECUTIVO

ENDEREÇO: CONJUNTO ALBANO FRANCO, S/Nº, MACAMBIRA - SE, 49565-000

PRANCHA: 03/03

| DATA DE EMISSÃO: | ESCALA: | DESENHISTA: | SUPERVISÃO: |
|---|---|---|---|
| 24/02/26 | 1 : 50 | MARIO JORGE | ALANA |