
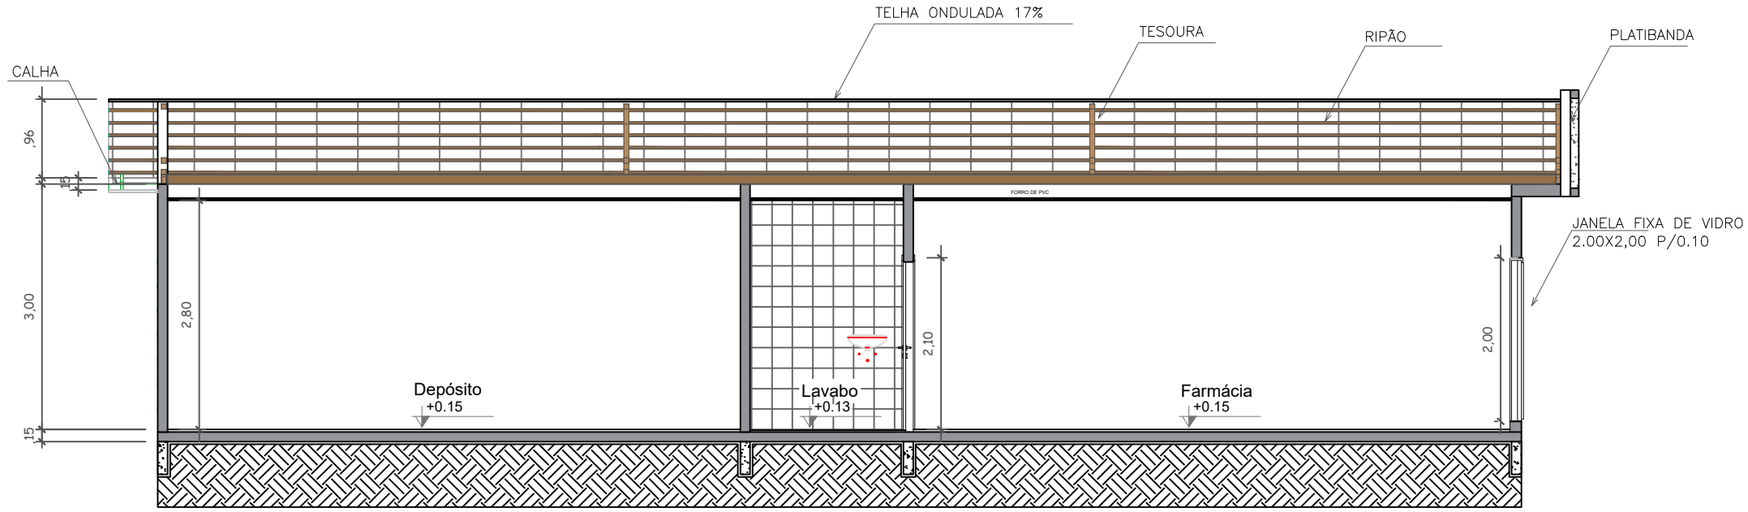


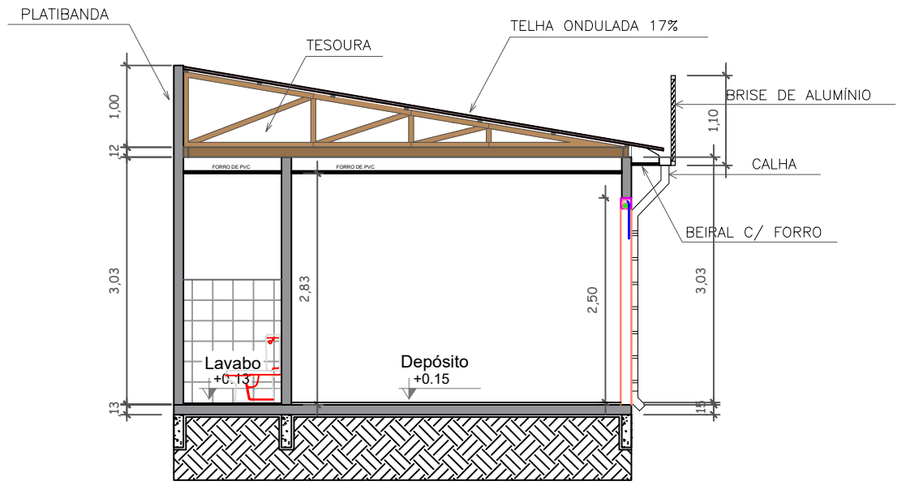

SETOR DE ENGENHARIA E ARQUITETURA

PROJETO ARQUITETÔNICO

PROJETO: PROJETO CENTRAL DE DISTRIBUIÇÃO FARMACÊUTICA

PROPRIETÁRIO: PREFEITURA MUNICIPAL DE JUTAÍ

PROJETO: SETOR DE ENGENHARIA E ARQUITETURA

LOCAL: RUA CÍCERO TUCHAUA - BAIRRO SANTO ANTÔNIO - JUTAÍ

ASSUNTO: CORTES

CARIMBO/ASSINATURA: Luana Costa Guimarães

ESCALA: INDICADA

RESPONSAVEL TECNICO: LUANA COSTA GUIMARÃES

CAU: A311584-4

FOLHA: 3/6