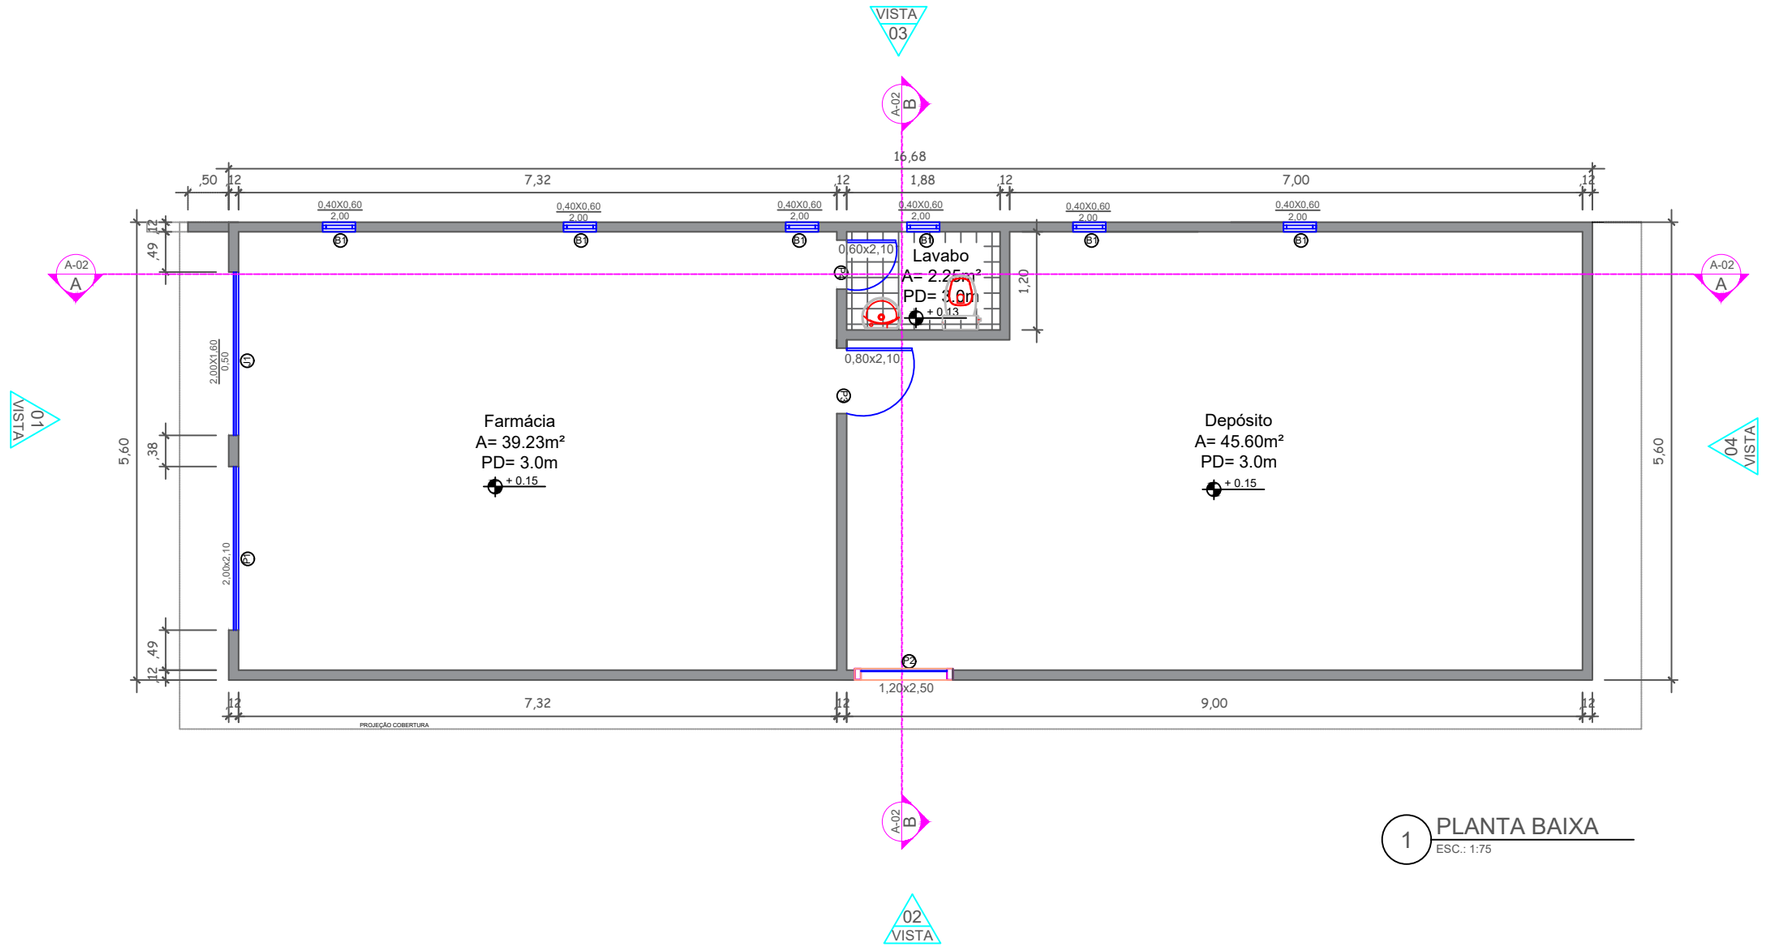


1 PLANTA BAIXA
ESC.: 1:75

LEGENDA

QUADRO DE ESQUADRIAS (PORTAS)

CÓD	DIMENSÕES (m)	QUANT.	FOLHAS	MATERIAL	OBSERVAÇÃO
P1	2.00X2.10	01	02	VIDRO E ALUMÍNIO	CORRER
P2	1.20X2.50	01	01	AÇO	ENROLAR
P3	0.80X2.10	01	01	MADEIRA	ABRIR
P4	0.60X2.10	01	01	MADEIRA	ABRIR

QUADRO DE ESQUADRIAS (JANELAS)

CÓD	DIMENSÕES (m)	QUANT.	FOLHAS	MATERIAL	OBSERVAÇÃO
J1	2.00X2.00	01	01	VIDRO E ALUMÍNIO	FIXA
B1	0.40X0.60	06	01	VIDRO E ALUMÍNIO	ABRIR

SETOR DE ENGENHARIA E ARQUITETURA

PROJETO ARQUITETÔNICO

PROJETO: PROJETO CENTRAL DE DISTRIBUIÇÃO FARMACÊUTICA

PROPRIETÁRIO: PREFEITURA MUNICIPAL DE JUTAÍ

PROJETO: SETOR DE ENGENHARIA E ARQUITETURA

LOCAL: RUA CÍCERO TUCHAUA - S/N - BAIRRO SANTO ANTÔNIO - JUTAÍ

ASSUNTO: PLANTA BAIXA

CARIMBO/ASSINATURA:

ESCALA: INDICADA

RESPONSAVEL TECNICO: LUANA COSTA GUIMARÃES

CAU: A311584-4

FOLHA: 2/7