

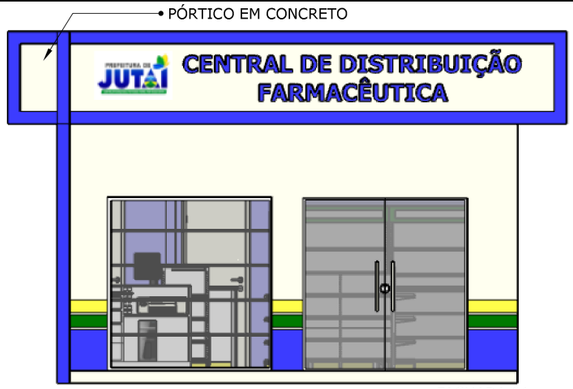



FACHADA 01
ESC: 1:75

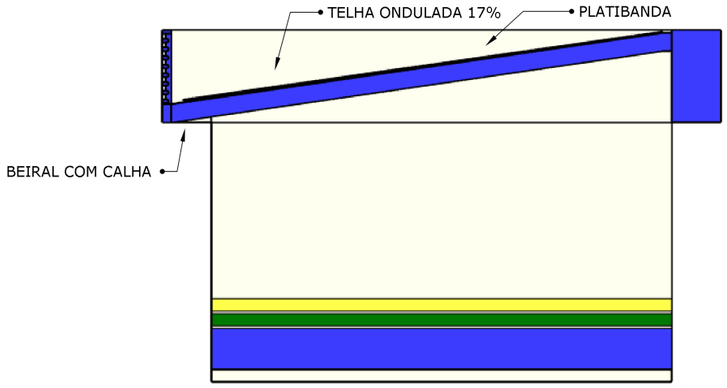

FACHADA 04
ESC: 1:75

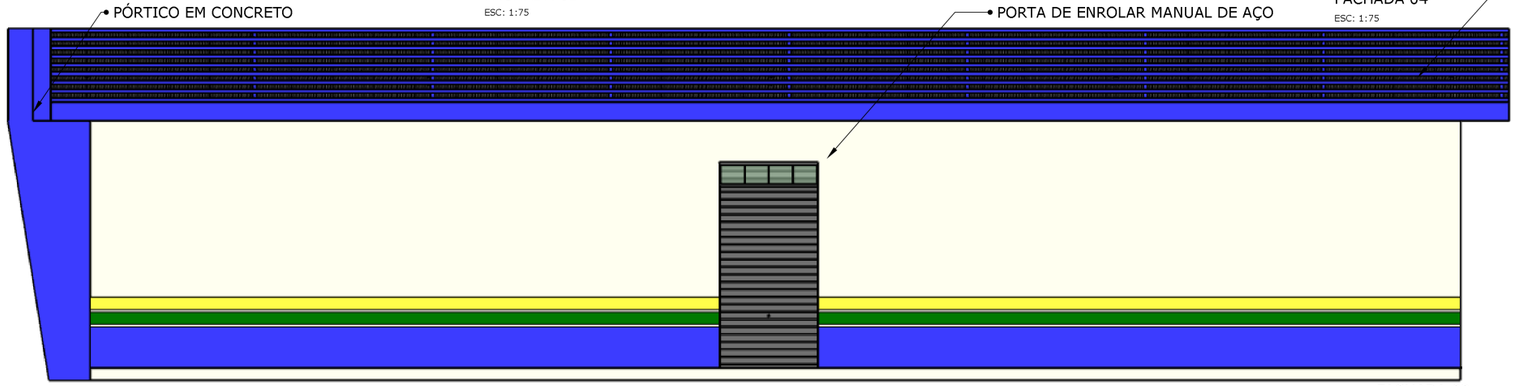

FACHADA 02
ESC: 1:75

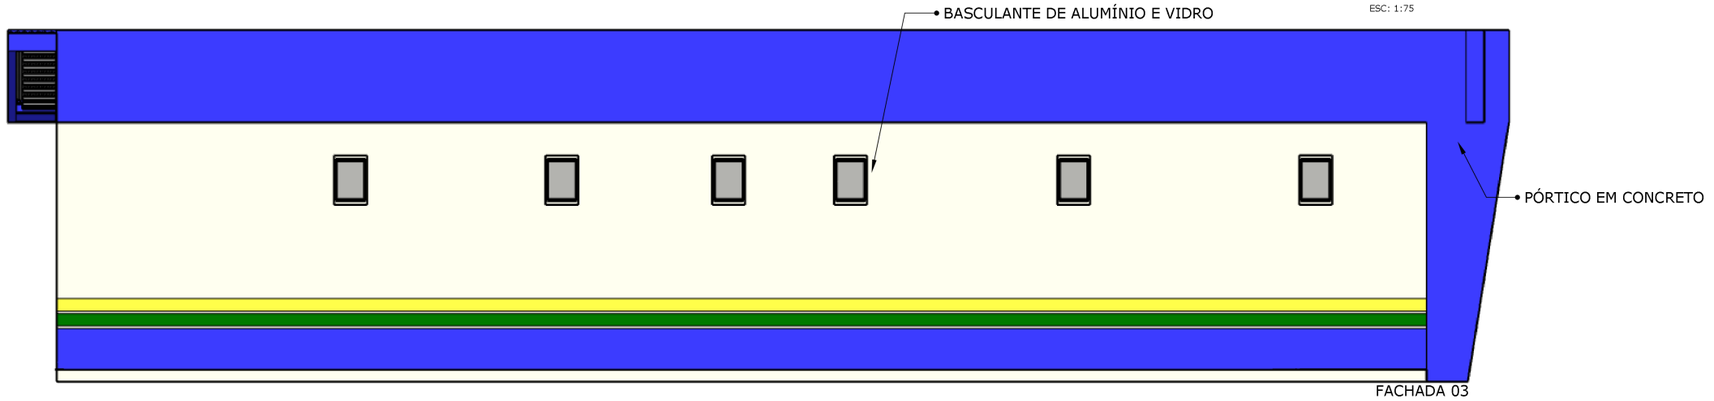

FACHADA 03
ESC: 1:75

SETOR DE ENGENHARIA E ARQUITETURA

PROJETO ARQUITETÔNICO

PROJETO: PROJETO CENTRAL DE DISTRIBUIÇÃO FARMACÊUTICA

PROPRIETÁRIO: PREFEITURA MUNICIPAL DE JUTAÍ

PROJETO: SETOR DE ENGENHARIA E ARQUITETURA

LOCAL: RUA CÍCERO TUCHAUA - S/N - BAIRRO SANTO ANTÔNIO - JUTAÍ

ASSUNTO: FACHADAS

CARIMBO/ASSINATURA:

Luana Costa Guimarães

ESCALA: INDICADA

RESPONSAVEL TECNICO: LUANA COSTA GUIMARÃES

CAU: A311584-4

FOLHA: 5/7