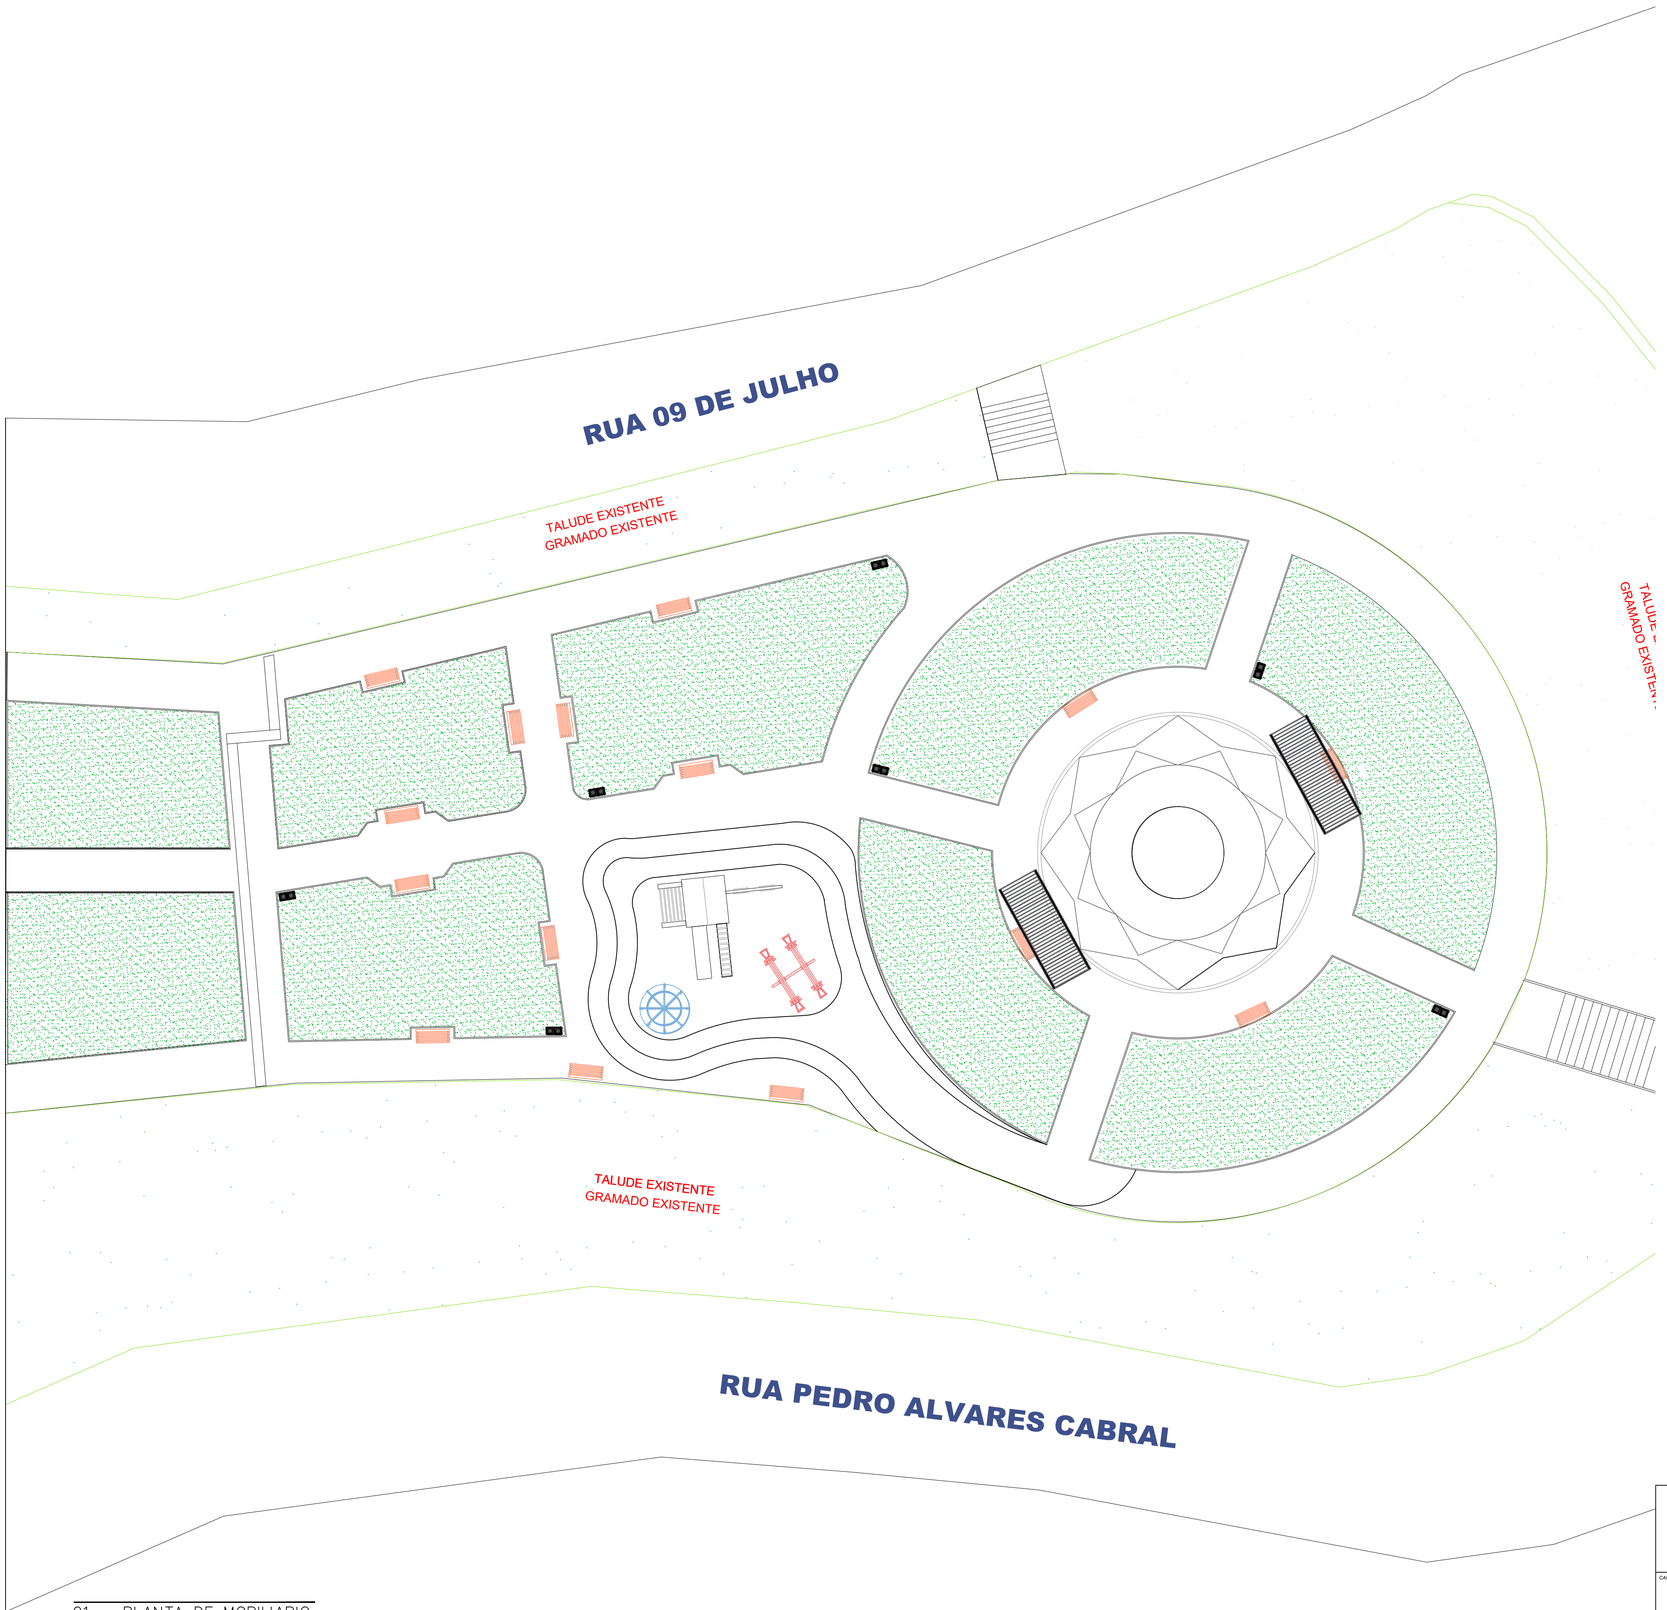

PERGOLADO EM MADEIRA DE LEI
COMPRIMENTO 5 METROS – 02 UNIDADES

BANCO COM ENCOSTO E ASSENTO
AMADEIRADO – 15 UNIDADES

LIXEIRA METÁLICA DUPLA 60 LITROS – 07
UNIDADES

CONJUNTO DE BRINQUEDOS PLAYGROUND
INFANTIL
CASINHA COM ESCORREGA, GANGORRA
DUPLA, GIRA GIRA E BALANCO

01 – PLANTA DE MOBILIARIO
ESC. 1:150

PROJETO ARQUITETÔNICO

AÇAILÂNDIA
SEPLAN Secretaria Municipal de Planejamento

OBJETO: REFORMA DA PRAÇA DA AMIZADE
ÁREA DO TERRENO: -
AUTOR:

CARIMBO:

ENDEREÇO: Rua Nove de Julho, Bairro Jacu, Açailândia-MA
ÁREA DE INTERVENÇÃO: 1.679,50m²
PRANCHA: 01/01

DESCRIÇÃO: Planta de Mobiliario; Legenda
ÁREA A REFORMAR: -

ADMINISTRAÇÃO: BENJAMIM DE OLIVEIRA
ÁREA TOTAL: -

RESPONSAVEL TEC.: ENG. CIVIL MIRTHES CAMPOS ARAUJO
CREA- nº 111747590-5

ESC. DE PLOTAGEM: INDICADO
DATA: AGOSTO/2026
FOLHA: A1