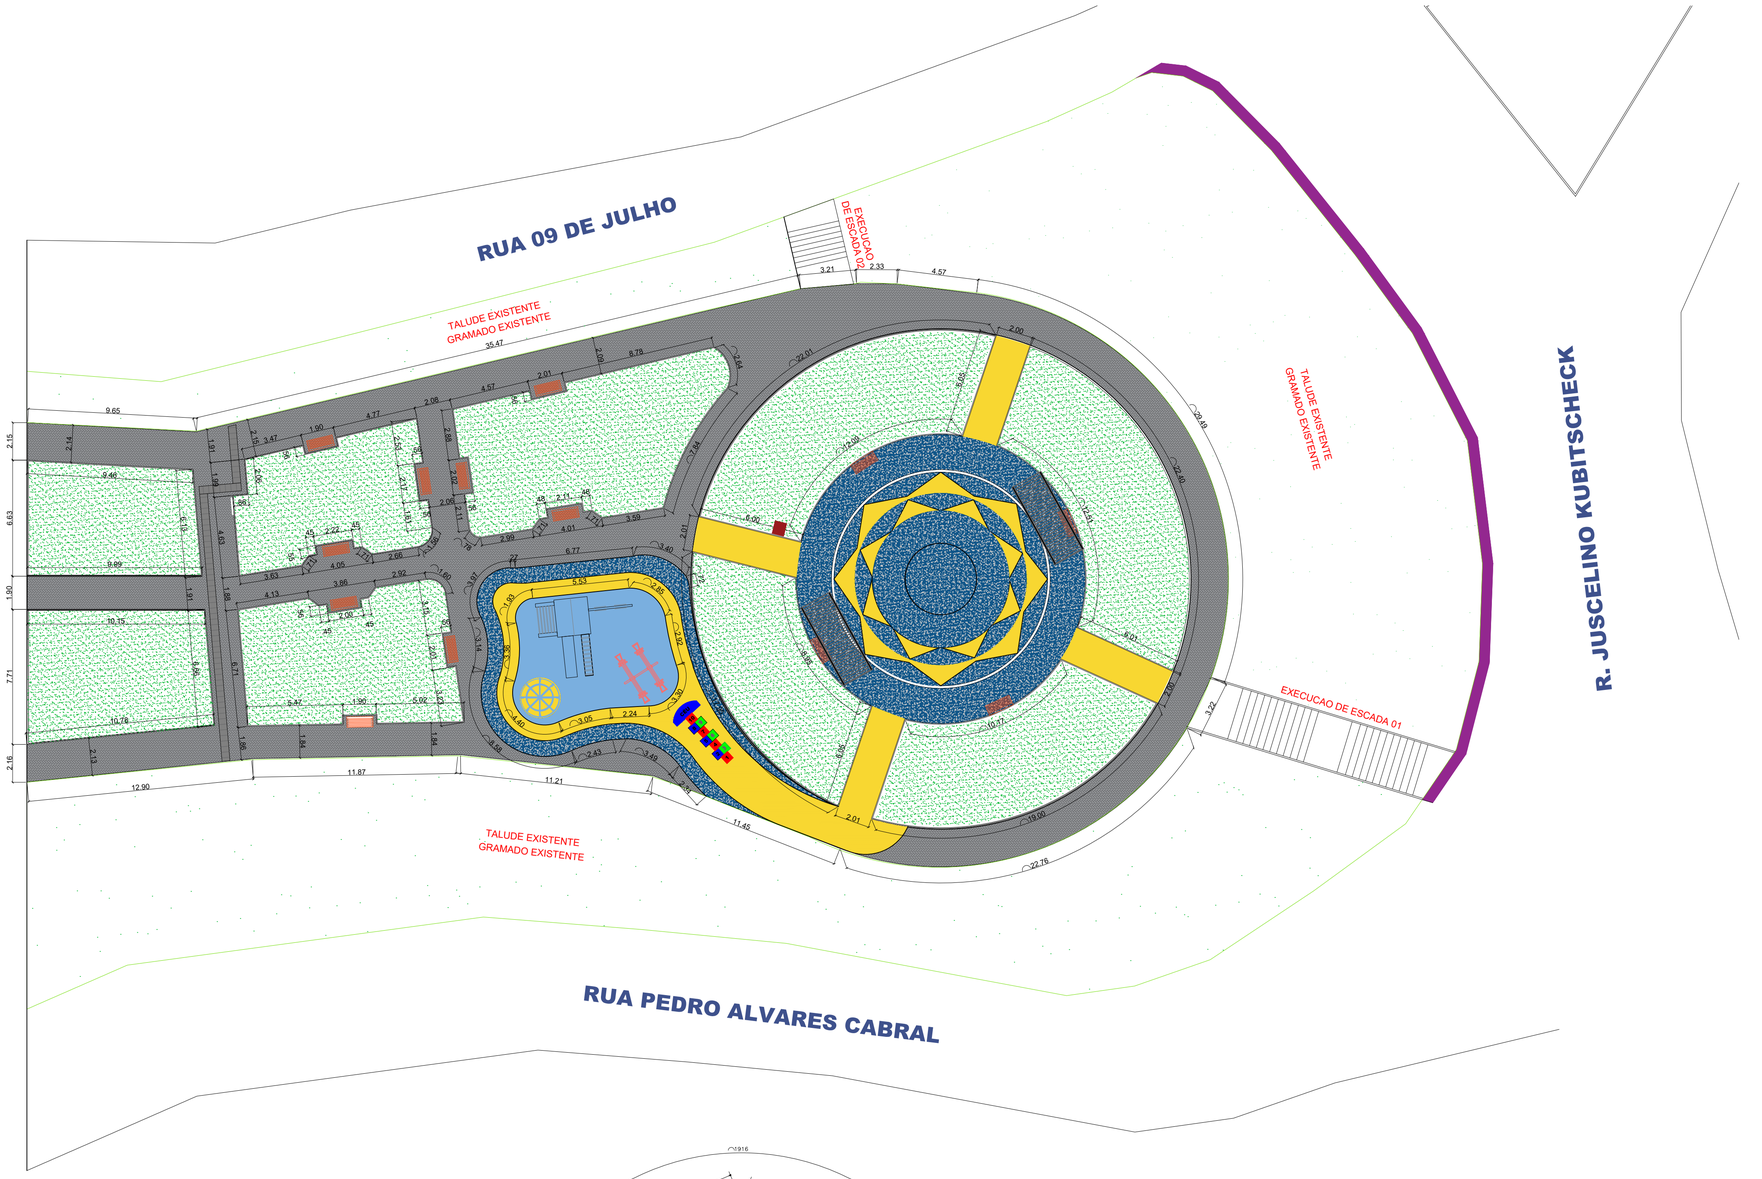

01 – PLANTA DE LAYOUT E PISO
ESC. 1:150

- PISO EM CONCRETO PIGMENTADO AMARELO – 147,60m²
- PISO EM BLOCO INTERTRAVADO – TIPO RETANGULAR – 442,26m²
- PISO EMBORRACHADO PARA PLAYGROUND 11mm – 59.40m²
- GRAMA CANTEIROS – 750,00m²
- PISO EM CONCRETO PIGMENTADO AZUL– 216,90m²
- EXECUCAO DE CALCADA A= 24,85 m²
- TOTEM DE INAUGURACAO

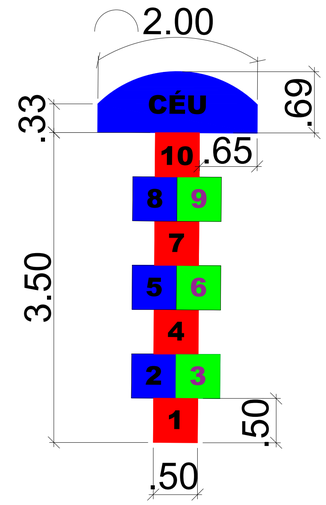

AMARELINHA ARTISTICA PINTADA
ESC. 1:150

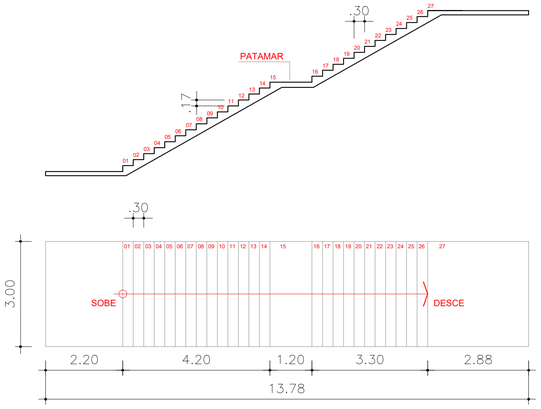

ESCADA 01
ESC. 1:150

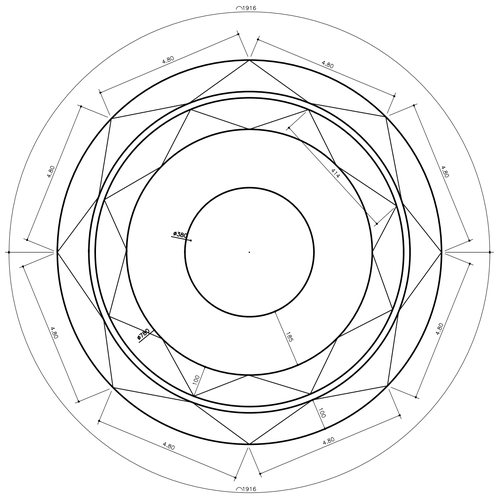

DETALHE PISO CENTRO
ESC. 1:150

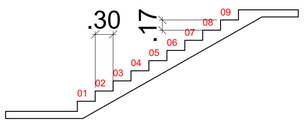

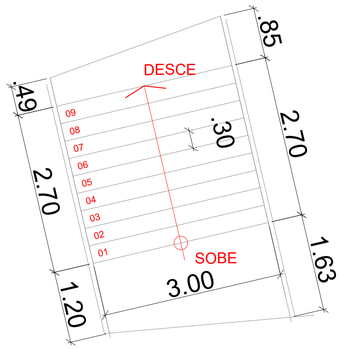

ESCADA 02
ESC. 1:150

PROJETO ARQUITETÔNICO			
OBJETO: REFORMA DA PRAÇA DA AMIZADE		ÁREA DO TERRENO: -	AUTOR:
ENDEREÇO: Rua Nove de Julho, Bairro Jacu, Açailândia-MA		ÁREA DE INTERVENÇÃO: 1.679,50m²	PRANCHA: 01/01
DESCRIÇÃO: Planta de layout e Piso; Legenda; Detalhes		ÁREA A REFORMAR: -	
ADMINISTRAÇÃO: BENJAMIM DE OLIVEIRA		ÁREA TOTAL: -	
RESPONSÁVEL TEC.: ENG. CIVIL MIRTHES CAMPOS ARAUJO CREA: nº 111747590-5	ESC. DE PLOTAGEM: INDICADO	DATA: AGOSTO/2026	FOLHA: A1