
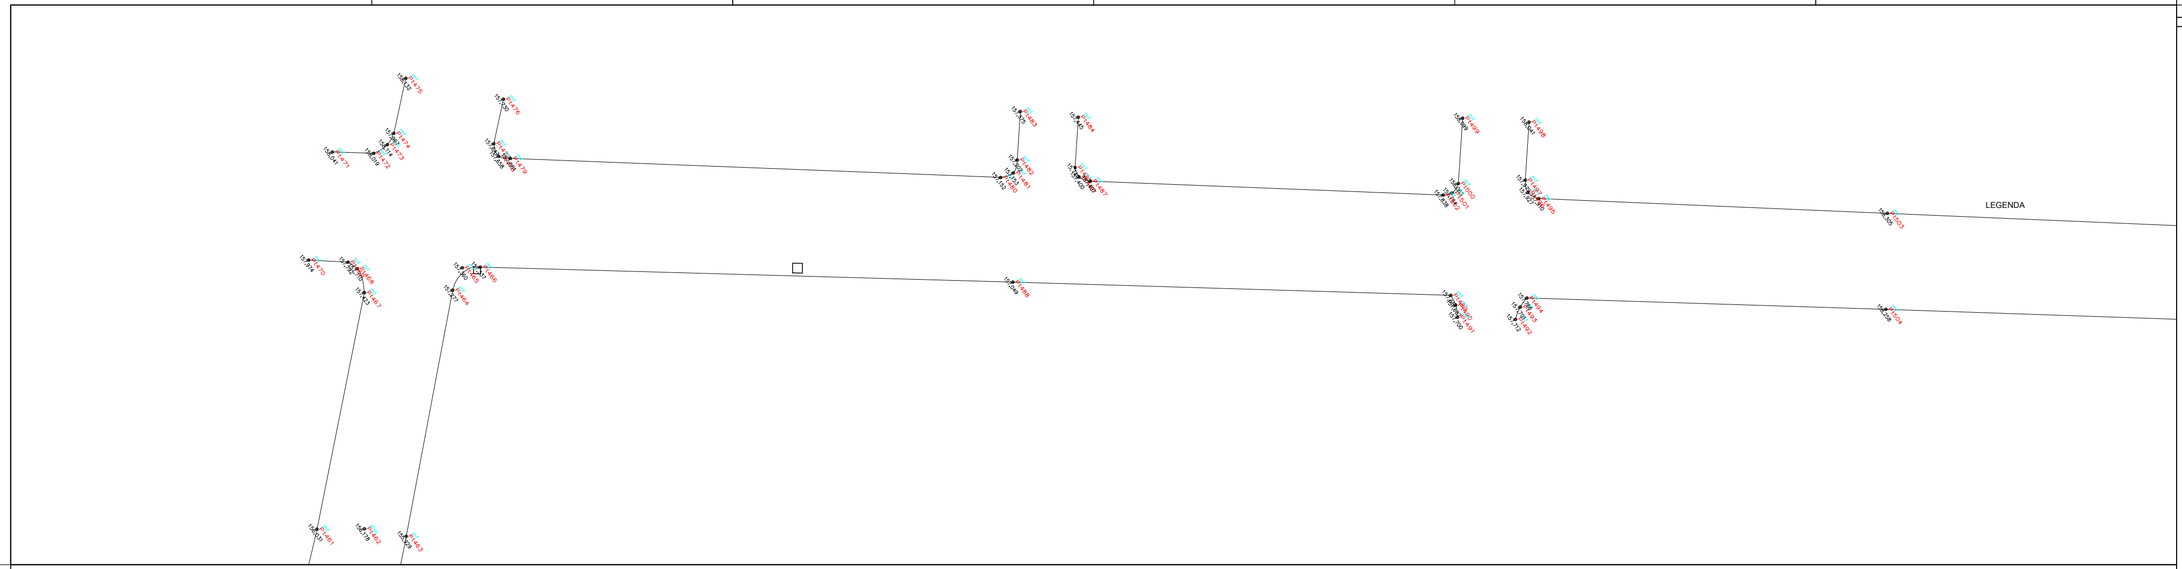


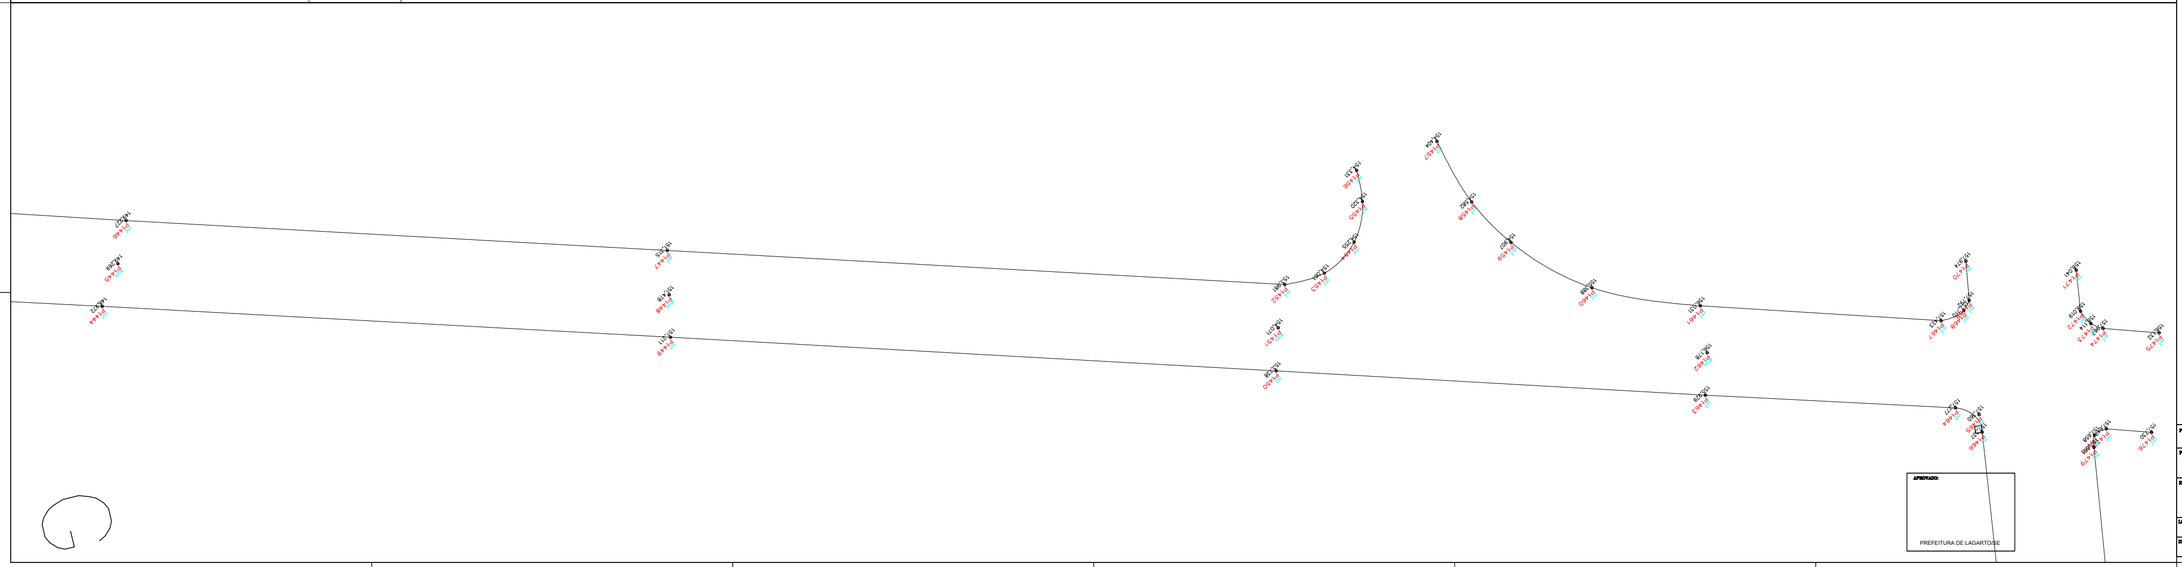

NOTAS

Documento assinado digitalmente
gov.br
JOAO KLEBER SANTOS ALMEIDA
Data: 17/12/2025 15:43:38-0300
Verifique em https://validar.iti.gov.br

PROPRIETÁRIO:	PREFEITURA MUNICIPAL DE LAGARTO/SE
PROJETO:	LEVANTAMENTO TOPOGRAFICO
RESPONSÁVEL TÉCNICO:	JOÃO KLEBERSANTOS ALMEIDA CPT: 02864319522
FOLHA:	03/03
LOCAL:	LAGARTO/SE
DATA:	NOVEMBRO/2025
DESENHO:	IMPLANTAÇÃO
ARQUIVO:	
ESCALA:	1/200
REVISÃO:	00

APROVADO:

PREFEITURA DE LAGARTO/SE