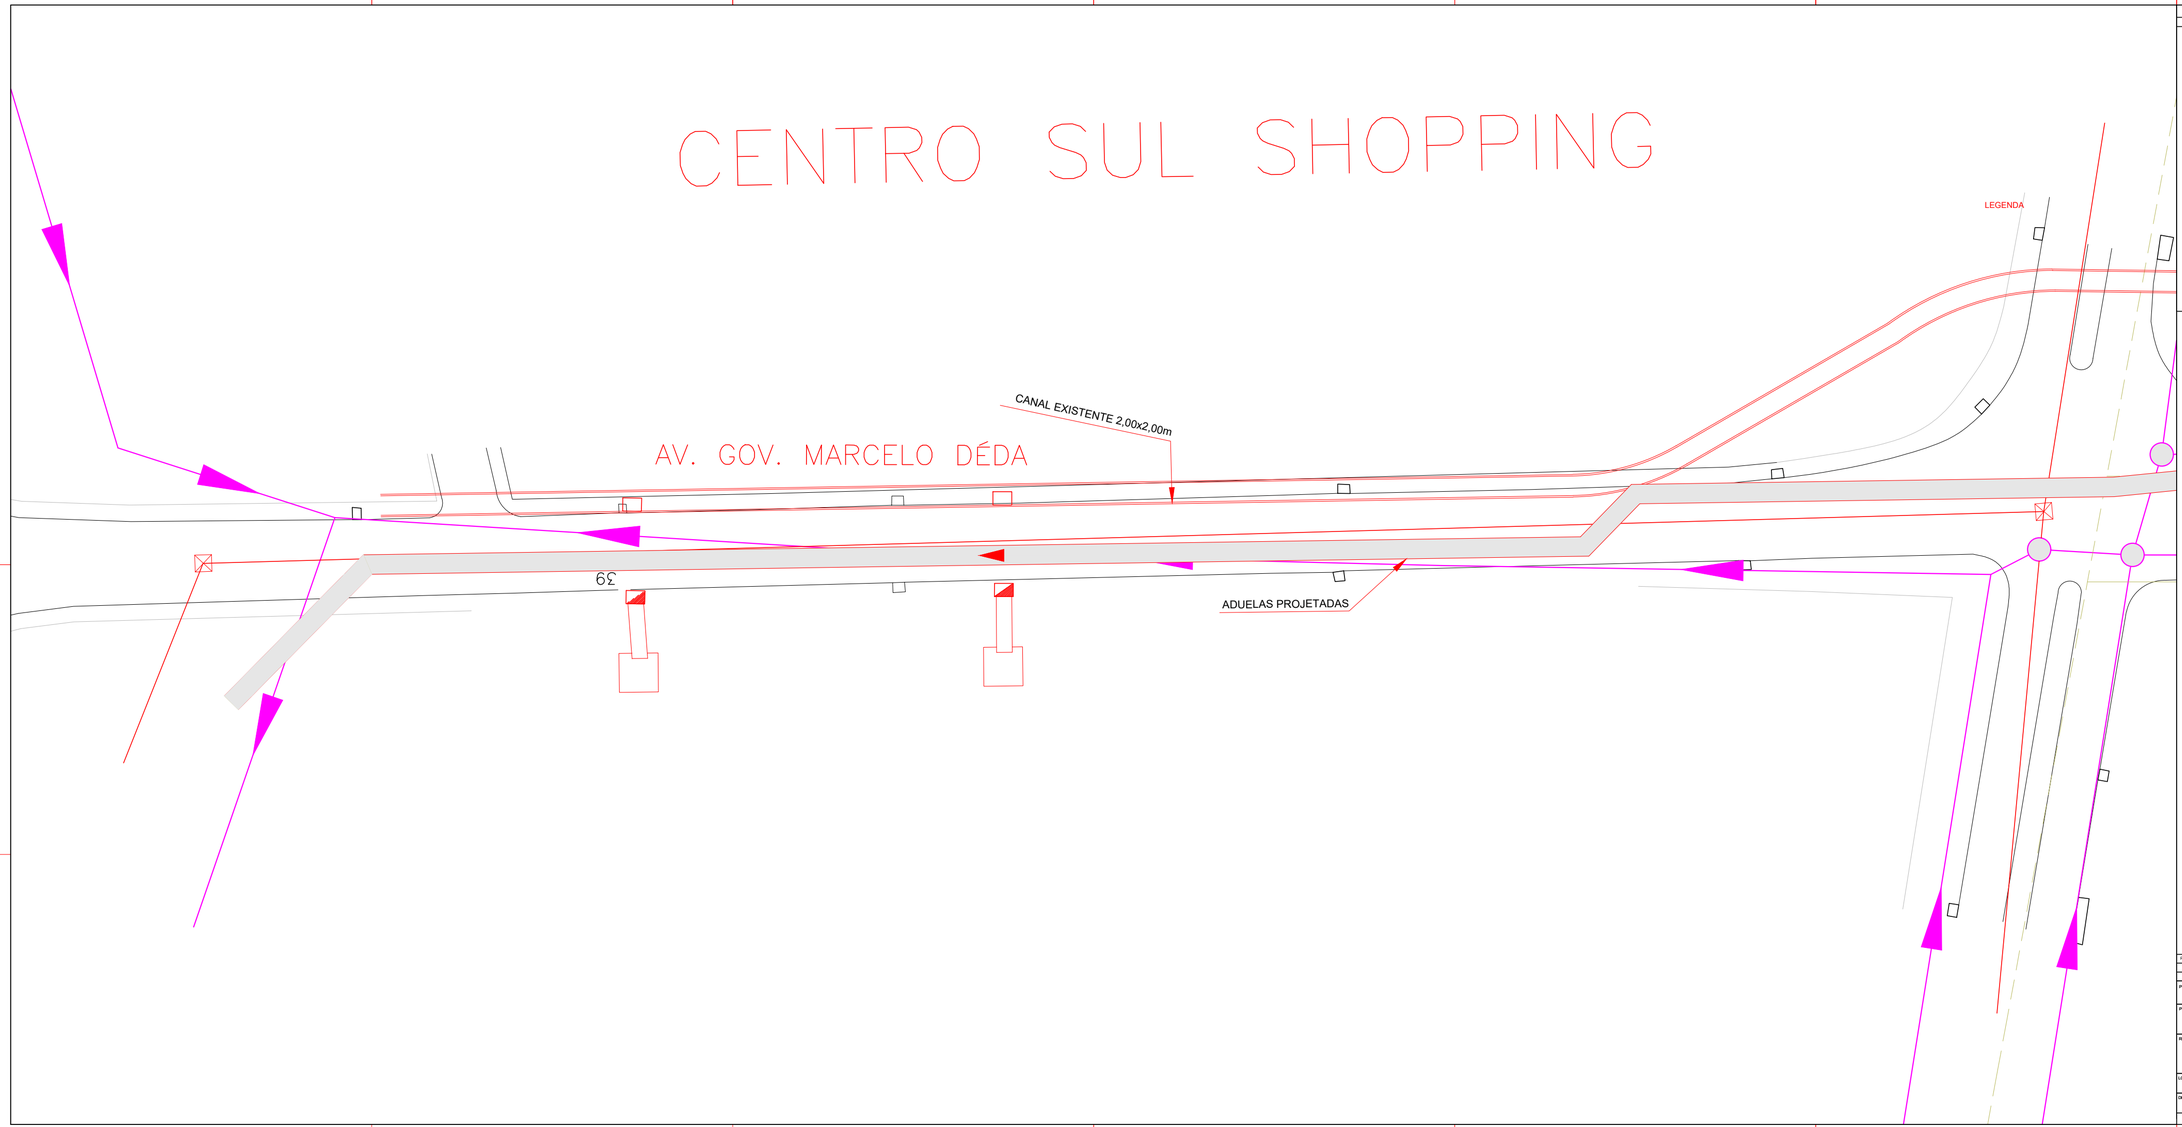


LEGENDA

NOTAS

- REDE DE DRENAGEM EXISTENTE
- ADUTORAS EXISTENTE
- REDE DE ESGOTO EXISTENTE
- TAMPA DE REDE DE ESGOTO

gov.br

Documento assinado digitalmente
WESLEY DO NASCIMENTO SANTOS
Data: 17/06/2026 11:43:33-0300
Verifique em https://validar.iti.gov.br

REVISÃO	DATA	
01	12/06/2026	INCLUSÃO DAS ADUELAS A SEREM INSTALADAS

PROPRIETÁRIO: PREFEITURA MUNICIPAL DE LAGARTO/SE

PROJETO: LEVANTAMENTO CADASTRAL DE REDES SUBTERRÂNEAS

RESPONSÁVEL TÉCNICO: WESLEY DO NASCIMENTO SANTOS
CREA/SE: 271712136 6

PRANCHA: 01/03

LOCAL: LAGARTO/SE


DATA: ABRIL/2026

DESENHO: IMPLANTAÇÃO

ARQUIVO:

ESCALA: 1/200

REVISÃO: 01

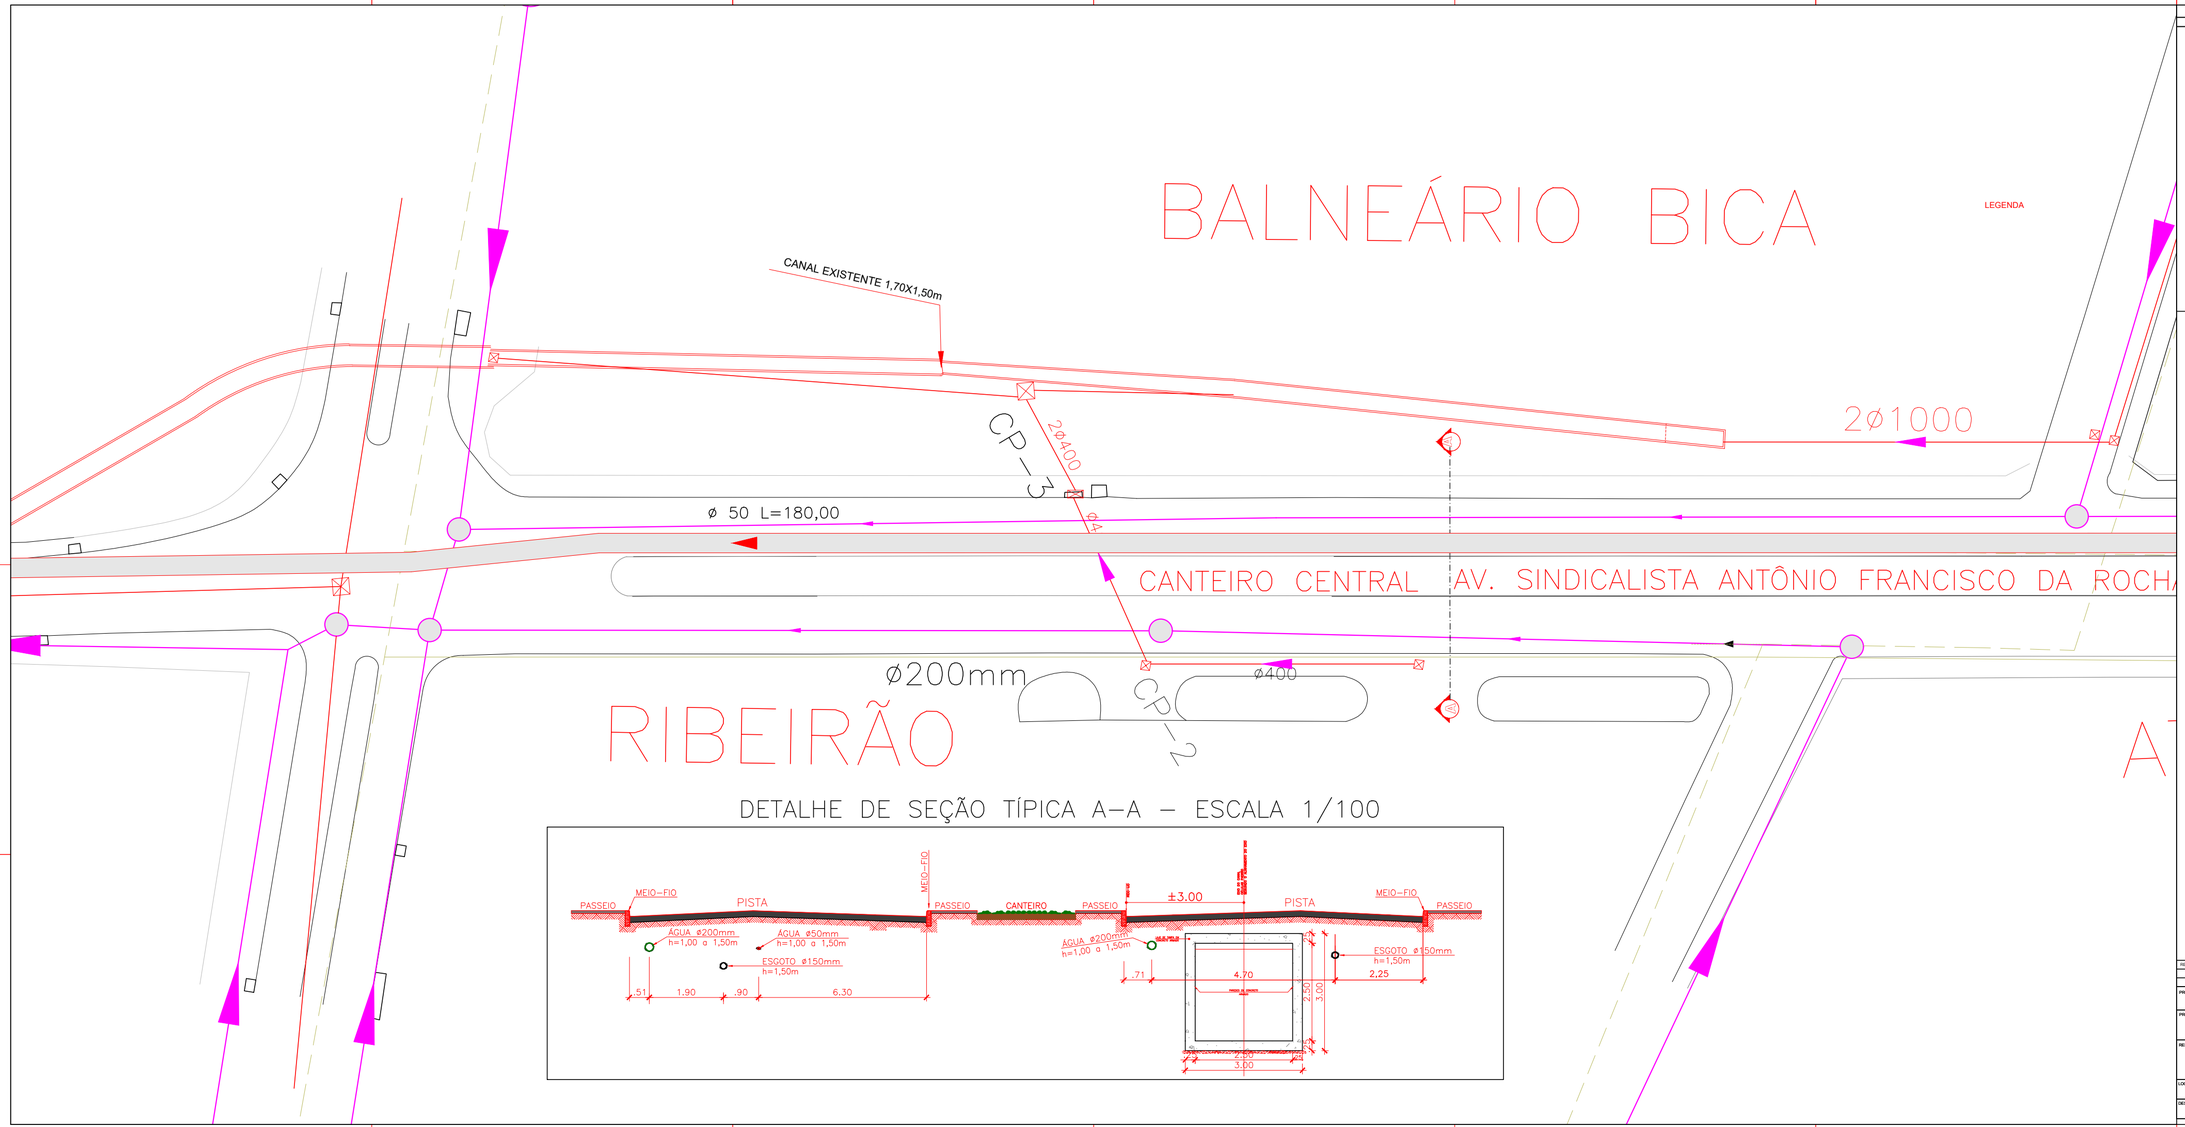

NOTAS

LEGENDA

- REDE DE DRENAGEM EXISTENTE
- ADUTORAS EXISTENTE
- REDE DE ESGOTO EXISTENTE
- TAMPA DE REDE DE ESGOTO

REVISÃO	DATA	ASSUNTO
01	12/06/2026	INCLUSÃO DAS ADUELAS A SEREM INSTALADAS

PROPRIETÁRIO: PREFEITURA MUNICIPAL DE LAGARTO/SE

PROJETO: LEVANTAMENTO CADASTRAL DE REDES SUBTERRÂNEAS

RESPONSÁVEL TÉCNICO: WESLEY DO NASCIMENTO SANTOS
CREA/SE: 271721366

PRANCHA: 02/03

LOCAL: LAGARTO/SE


DATA: ABRIL/2026

DESENHO: IMPLANTAÇÃO

ARQUIVO:

ESCALA: 1/200

REVISÃO: 01

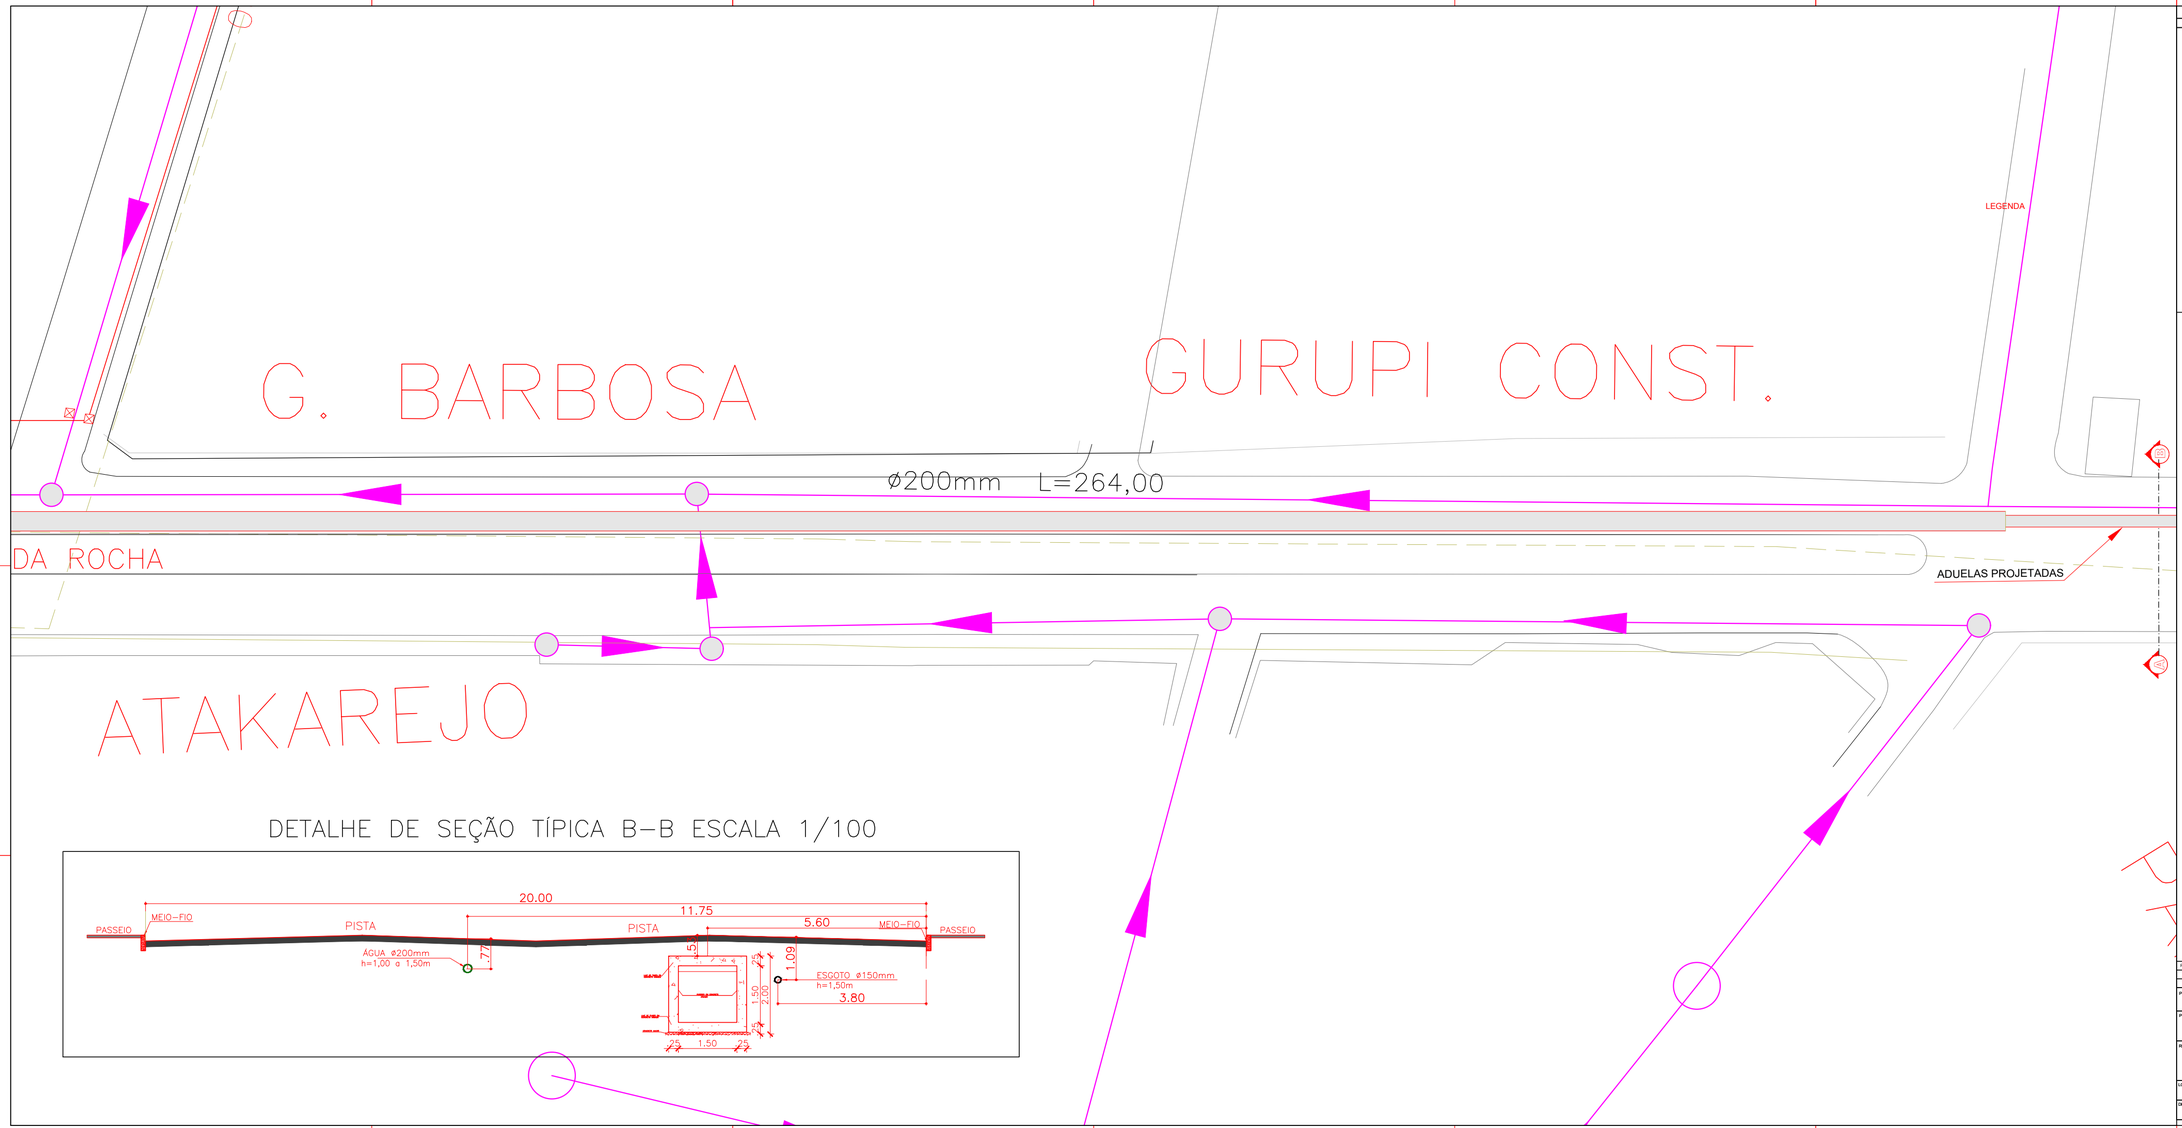

DETALHE DE SEÇÃO TÍPICA B–B ESCALA 1/100

NOTAS

- REDE DE DRENAGEM EXISTENTE
- ADUTORAS EXISTENTE
- REDE DE ESGOTO EXISTENTE
- TAMPA DE REDE DE ESGOTO

REVISÃO	DATA	ASSUNTO
01	12/06/2026	INCLUSÃO DAS ADUELAS A SEREM INSTALADAS

PROPRIETÁRIO: PREFEITURA MUNICIPAL DE LAGARTO/SE

PROJETO: LEVANTAMENTO CADASTRAL DE REDES SUBTERRÂNEAS

RESPONSÁVEL TÉCNICO: WESLEY DO NASCIMENTO SANTOS
CREA/SE: 271721366

PRANCHA: 03/03

LOCAL: LAGARTO/SE

DATA: ABRIL/2026

DESENHO: IMPLANTAÇÃO

ARQUIVO:

ESCALA: 1/200

REVISÃO: 01