




1 CORTE A
ESCALA 1/75

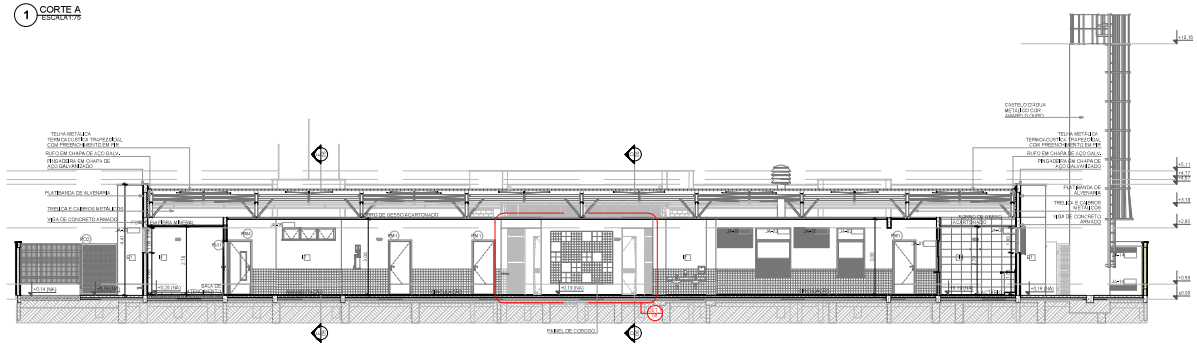


2 CORTE B
ESCALA 1/75

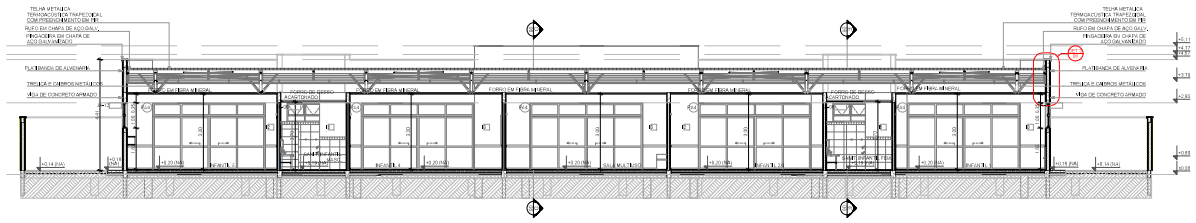

3 CORTE C
ESCALA 1/75

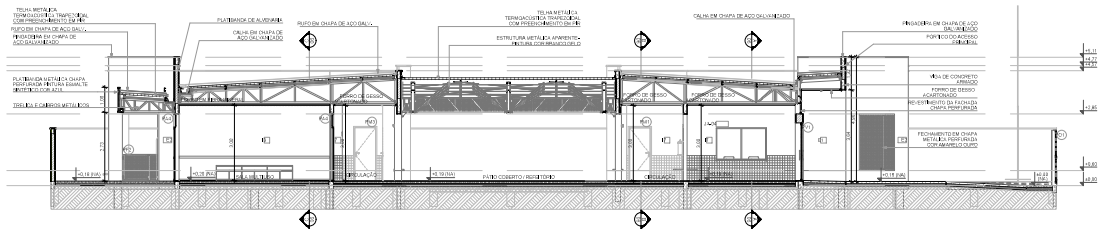

4 CORTE D
ESCALA 1/75

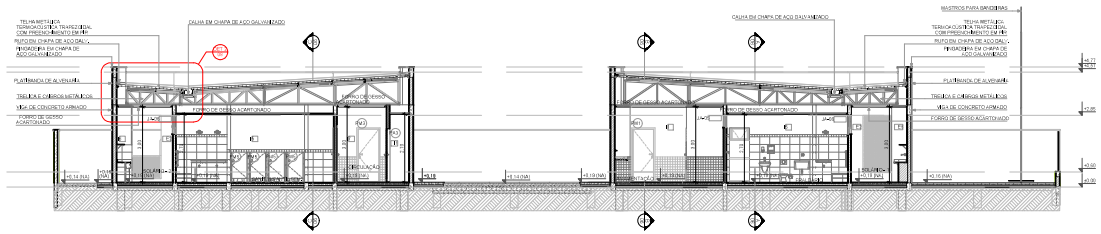

5 CORTE E
ESCALA 1/75

NOTAS


- MEDIDAS EM METROS;
- VERIFICAR POSIÇÃO EXATA DOS PILARES NO PROJETO ESTRUTURAL;
- VERIFICAR DETALHES CONSTRUTIVOS PERTINENTES NAS PRANCHAS DE DETALHAMENTO;
- EM CASO DE CONFLITO DE INFORMAÇÕES ENTRE O PROJETO GRÁFICO E O MEMORIAL DESCRITIVO, PREVALECE A INFORMAÇÃO CONTIDA NOS DESENHOS;
- ALTERAÇÕES NESTE PROJETO SOMENTE COM AUTORIZAÇÃO EXPRESSA DO FNDE

REFERÊNCIAS

- PLANILHA DE QUANTITATIVOS
- MEMORIAL DESCRITIVO E ESPECIFICAÇÕES TÉCNICAS

LEGENDA

NÍVEL BRUTO / NÍVEL ACABADO — INDICAÇÃO NÍVEIS PLANTA E CORTE	INDICAÇÃO DE VISTAS
INDICAÇÃO DE CORTES	ESPECIFICAÇÃO DE MATERIAIS DE PISO
INDICAÇÃO DE FACHADAS	ESPECIFICAÇÃO DE MATERIAIS DE PAREDE INTERNAS E EXTERNAS
INDICAÇÃO DE PORTAS E JANELAS	ESPECIFICAÇÃO DE MATERIAIS DE TETO
INDICAÇÃO DE DETALHES	

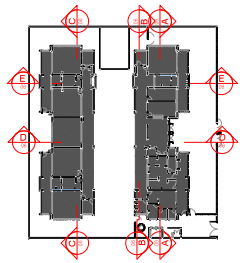

CROQUI DE REFERENCIA

Nº	DATA	DESCRIÇÃO
04		Revisão do Projeto Arquitetônico Creche e Pré-Escola Tipo 2 Modelo Padrão FNDE em metodologia BIM (Building Information Modeling).
		• Atendimento à ABNT NBR 9050:2020.
03	JANEIRO/ 2025	• Alteração da dimensão do terreno para 45 x 49m, com ampliação do pátio coberto.
		• Alteração da região do pátio de serviço para maior área de circulação.
		• Alteração da área dos ambientes: Varanda de serviço, cozinha, casa de funcionários, rouparia, lactário, amamentação, fraldário e sanitários infantis.
02	JANEIRO/ 2017	• Atendimento à ABNT NBR 9050: 2015.
		• Ajuste de dimensões de ambientes visando atender 1,2 m² de área de atividades, mobiliário e equipamento. Altura de cadeirinha nos refeitórios, de dois patamares dos banheiros e altura de pias.
01	AGOSTO/ 2016	• Adequação aos padrões higiênicos e sanitários previstos. Instalação de chapa de aço abaixo de bancadas.

CONTROLE DE REVISÕES

PREFEITURA MUNICIPAL DE RIBEIRA DO AMPARO

CRECHE PRÓ-INFANCIA TIPO 2

MUNICÍPIO – UF: RIBEIRA DO AMPARO-BA

PROPRIETÁRIO: PREFEITURA M. DE RIBEIRA DO AMPARO

ENDEREÇO: BOA HORA

PREFEITURA M. DE RIBEIRA DO AMPARO
PROPRIETÁRIO

RAINANE MARILA R. DE SANTANA — ARQUITETA(A) URB.
RESP. TÉCNICO — CAU/ CREA

DLFO	CAU/ CREA
	RA

OBSERVAÇÕES:

CRECHE PRÓ-INFANCIA TIPO 2

COORDENAÇÃO			
COEST - Coordenação Geral de Infraestrutura Educacional	CORTES		ARQ
PROJETO	RESPONSÁVEL	ESCALA INDICADA	FOLHA/Nº 06/36
	DATA		