

ARCHICAD VERSAO EDUCACIONAL

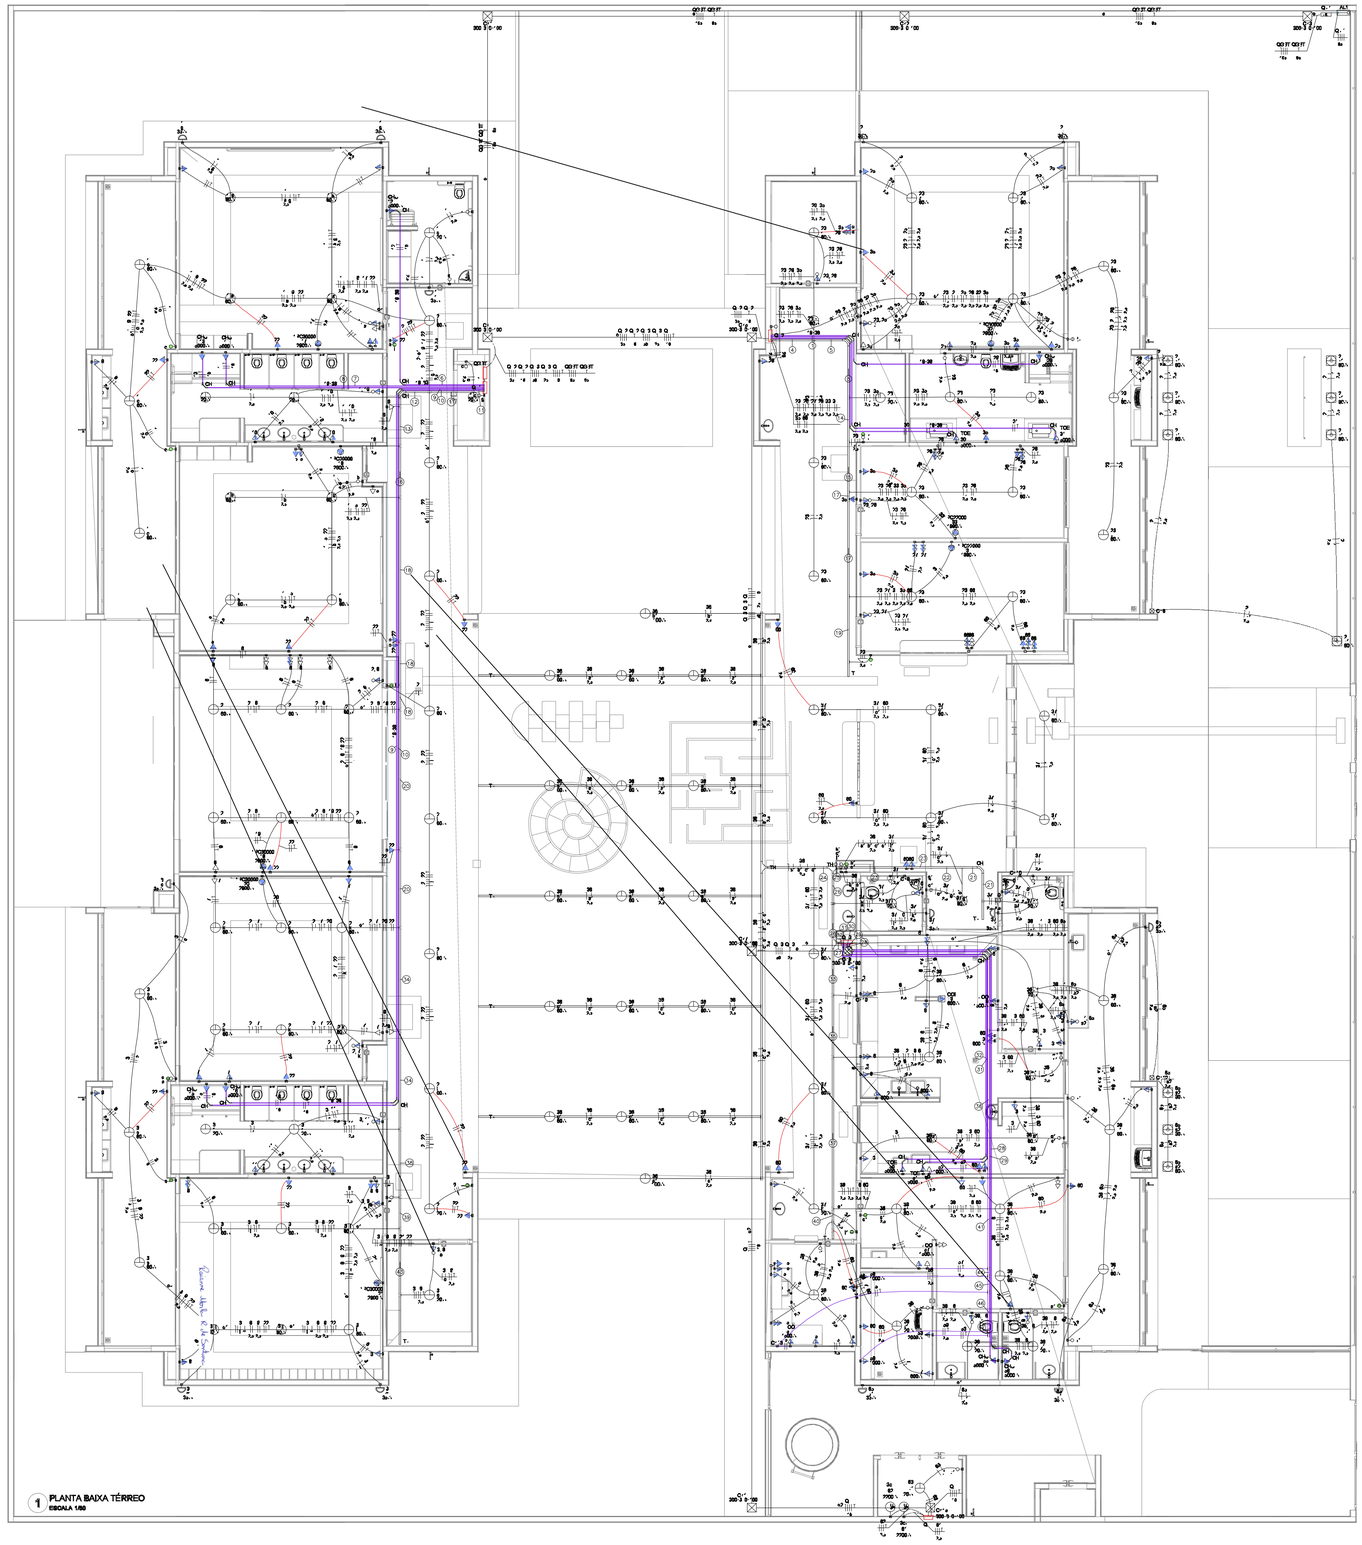

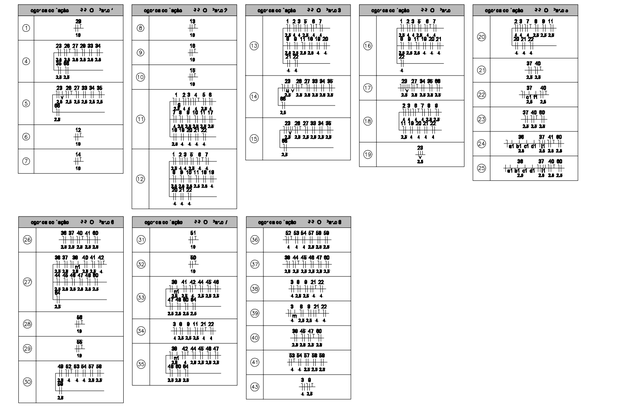

3v	Pontos de força - Uso específico - Bomba - 3cv trifásico
CHJ	Pontos de força - Uso específico - Chuveiro 6800 W
CQS	Pontos de força - Uso específico - Coifa
ARC22000	Pontos de força - Uso específico - Condicionador de ar Split 22000BTU
ARC30000	Pontos de força - Uso específico - Condicionador de ar Split 30000BTU
MOD	Pontos de força - Uso específico - Microondas 1600 - Bivolt
MOO	Pontos de força - Uso específico - Microondas 1600W
TOE	Pontos de força - Uso específico - Torneira elétrica.
300x300x100	PVC - Uma - 300x300x100 mm
CH	Curva horizontal 90° sem tampa - 60x60mm
TH	T horizontal 90° sem tampa - 60x60mm
TM	Terminal sem tampa - 60x60mm
CH	Curva horizontal 90° - 19x38mm

Elétrica	
	Circuito
	Tomada
	Alta
	Média
	Baixa
	Piso
Elétrica (Chuveiro e Torneiras Elétricas)	
	Tomada
	Média
Elétrica (Entrada)	
	Média
	Piso
Elétrica (PPCI)	
	Circuito
	Tomada

NOTAS:

- EXECUTAR ESTE PROJETO JUNTAMENTE COM O PROJETO ESTRUTURAL;
- ANTES DA CONCRETAGEM PREVER PASSAGENS PARA AS TUBULAÇÕES DENTRO DOS LIMITES ESTABELECIDOS PELA NBR 6118:2014;
- PARA DIMENSIONAMENTO DAS LUMINÁRIAS OBSERVAR LOCAÇÃO NA PLANTA DE FORRO;
- OS ELETRODUTOS QUE SEGUEM ATÉ O QUADRADO DE ALIMENTAÇÃO GERAL DEVERÃO SER EM PVC RÍGIDO ROSCÁVEL;
- OS ELETRODUTOS APARENTES (PATIO) DEVERÃO SER DE AÇO GALVANIZADO;
- ALTERAÇÕES NESTE PROJETO SOMENTE COM AUTORIZAÇÃO EXPRESSA DO FNDE.

REFERÊNCIAS:

- MEMORIAL DESCRITIVO E ESPECIFICAÇÕES TÉCNICAS;
- PLANILHA DE QUANTITATIVOS.

PREFEITURA MUNICIPAL RIBEIRA DO AMPARO

PROJETO PADRÃO FNDE

MUNICÍPIO – UF: RIBEIRA DO AMPARO-BA

PROPRIETÁRIO: PREFEITURA M. DE RIBEIRA DO AMPARO

ENDEREÇO: BOA HORA

PREFEITURA M. DE RIBEIRA DO AMPARO
PROPRIETÁRIO

RAIANNE MARLA R. DE SANTANA
RESP. TÉCNICO

ENGENHEIRA CIVIL
CREA-BA 0516619268
CAU/ CREA

DLFO

CAU/ CREA

RA

OBSERVAÇÕES:

CRECHE PRÓ-INFANCIA TIPO 2
PROJETO DE ELÉTRICA 127V-220V

COORDENAÇÃO: CGEST - Coordenação Geral de Infraestrutura Educacional	PROJETO ELETRICO		ARQ
FORMATO: A1	REVISÃO: R-01 R-02 R-03	ESCALA: INDICADA	PRANCHA: 01/04
		DATA EMISSÃO: AGOSTO/2026	