
ARCHICAD VERSAO EDUCACIONAL

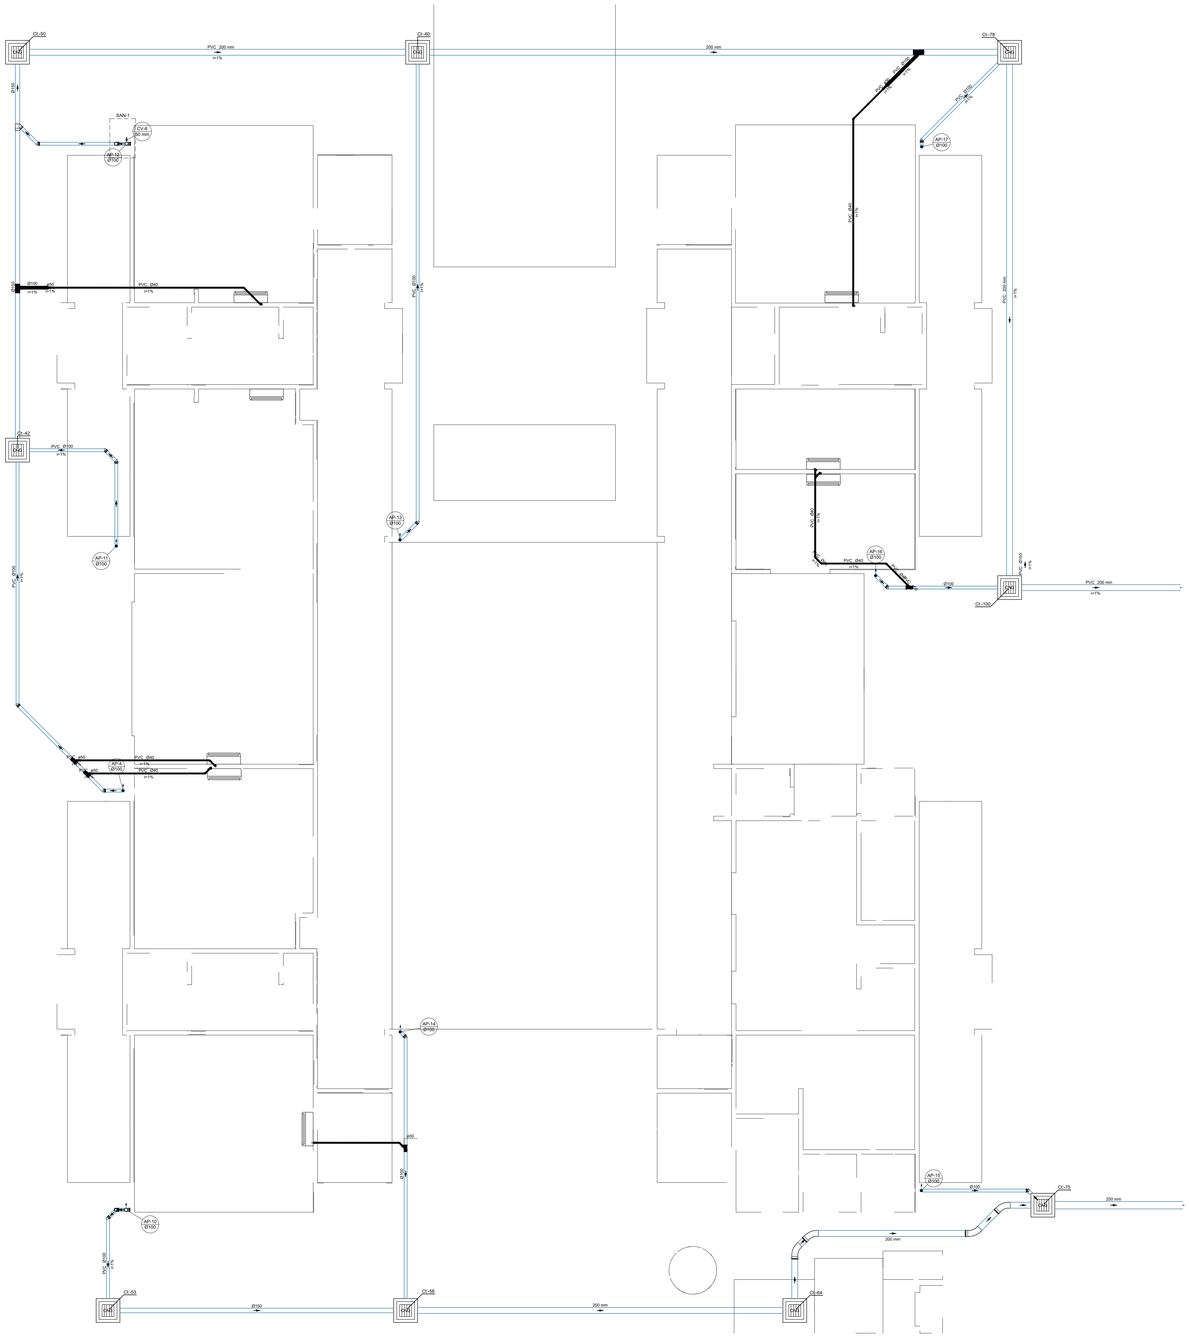

Esgoto	Ø40mm	2%
	Ø50mm	2%
	Ø75mm	2%
	Ø100mm	1%
	Ø150mm	1%
Pluvial	Ø75mm	1%
	Ø100mm	1%
	Ø150mm	1%
Ventilação	Ø50mm	1%
	Ø75mm	1%

*Em casos que a inclinação for diferente da descrita na tabela, estará especificado em planta

Pluvial (Drenagem AC)

Bucha de redução longa
Joelho 45
Joelho 90- desce
Junção simples
Redução excêntrica- superior
Te sanitário

PREFEITURA MUNICIPAL
RIBEIRA DO AMPARO

CRECHE PRÉ-ESCOLA TIPO 2

MUNICÍPIO – UF: RIBEIRA DO AMPARO-BA

PROPRIETÁRIO: PREFEITURA M. DE RIBEIRA DO AMPARO

ENDEREÇO: BOA HORA

PREFEITURA M. DE RIBEIRA DO AMPARO
PROPRIETÁRIO

RAIANNE MARLA R. DE SANTANA — ENGENHEIRA CIVIL
RESP. TÉCNICO — CREA-BA 0516619268
CAU/ CREA

DLFO

CAU/ CREA

RA

OBSERVAÇÕES:

CRECHE PRÉ-ESCOLA TIPO 2
PROJETO DE DRENAGEM CLIMATIZAÇÃO

COORDENAÇÃO
CGEST - Coordenação Geral de Infraestrutura Educacional

LANÇAMENTO DA REDE DE DRENAGEM
PLANTA BAIXA TÉRREO

HDC

FORMATO
(946x1189)

REVISÃO
R.00 R.03
R.01
R.02

ESCALA
1:50

DATA EMISSÃO
JAN/2025

PRANCHA
01/01