
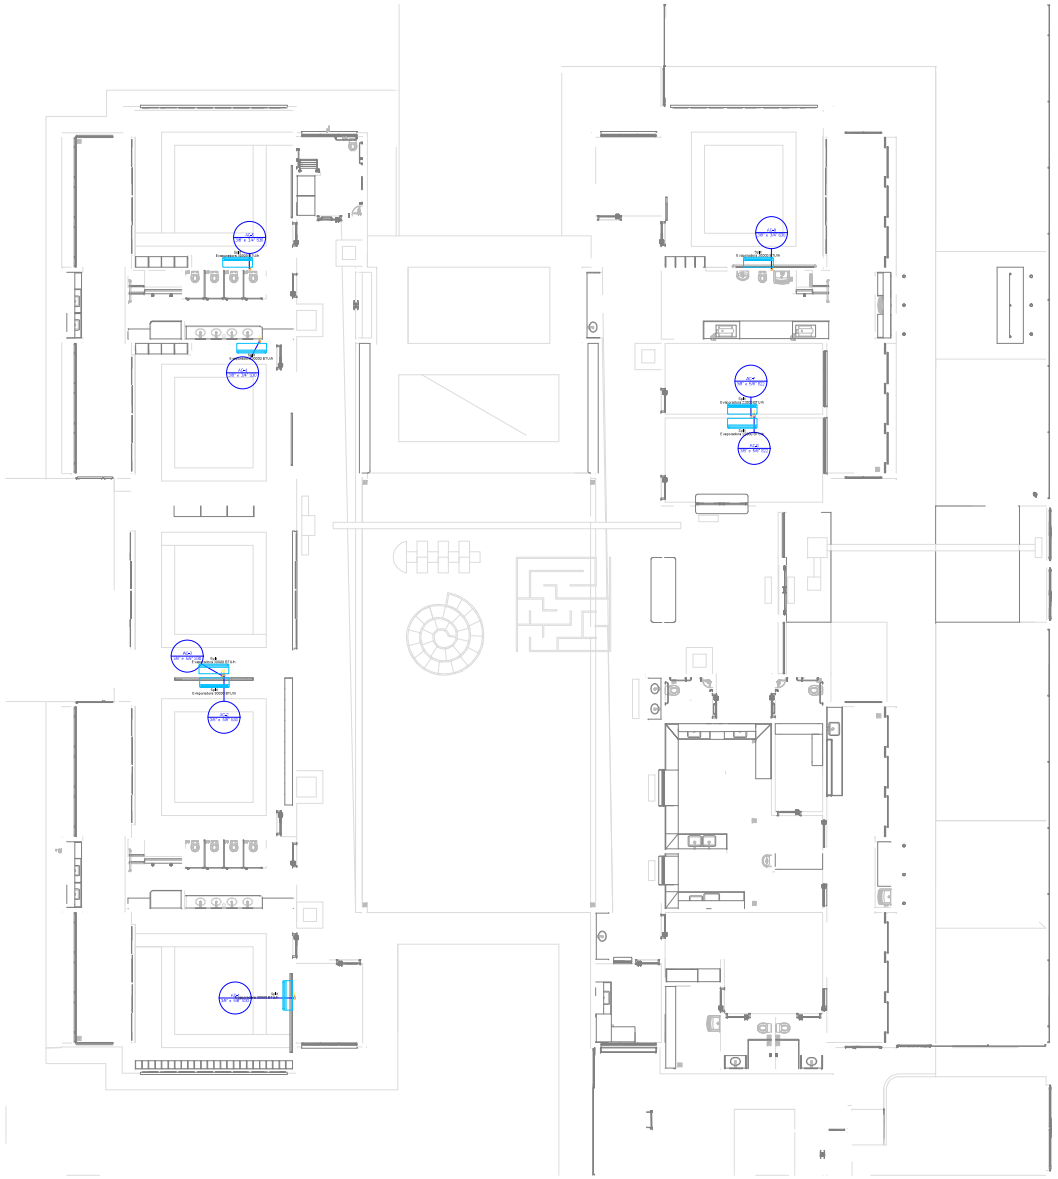


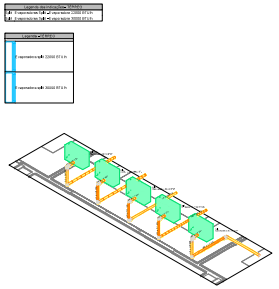

CRECHE PRÉ-ESCOLA TIPO 2

MUNICIPIO – UF: RIBEIRA DO AMPARO-BA

PROPRIETÁRIO: PREFEITURA M. DE RIBEIRA DO AMPARO

ENDEREÇO: BOA HORA

PREFEITURA M. DE RIBEIRA DO AMPARO
PROPRIETÁRIO

RAIANNE MARLA R. DE SANTANA — ENGENHEIRA CIVIL
RESP. TÉCNICO — CAU/ CREA

DLFO

CAU/ CREA

RA

OBSERVAÇÕES:

CRECHE PRÉ-ESCOLA TIPO 2
PROJETO DE CLIMATIZAÇÃO

COORDENAÇÃO
CGEST - Coordenação Geral de Infraestrutura Educacional

LOCALIZAÇÃO DOS PONTOS
PLANTA BAIXA TÉRREO

MCL

REVISÃO
R.00 R.03
R.01
R.02

ESCALA
1:50 / 1:25

PRANCHA
01/02

FORMATO
(946x1189)

DATA EMISSÃO
JAN/2025