LADOS		AZIMUTES	DIST. (m)	COORDENADAS (UTM)		COORDENADAS (GEOGRAFICAS)	
Vértices	Vértices			N (metros)	E (metros)	Latitude	Longitude
E0	E1	165°10'56"	50,00	8.787.934,01	552.368,10	10°57'51,228" S	38°31'14,498" W
E1	E2	255°00'52"	54,89	8.787.885,67	552.380,89	10°57'52,801" S	38°31'14,075" W
E2	E3	340°50'12"	25,90	8.787.871,48	552.327,86	10°57'53,266" S	38°31'15,821" W
E3	E4	340°50'12"	24,40	8.787.895,95	552.319,36	10°57'52,470" S	38°31'16,102" W
E4	E0	75°10'27"	58,70	8.787.918,99	552.311,35	10°57'51,720" S	38°31'16,368" W

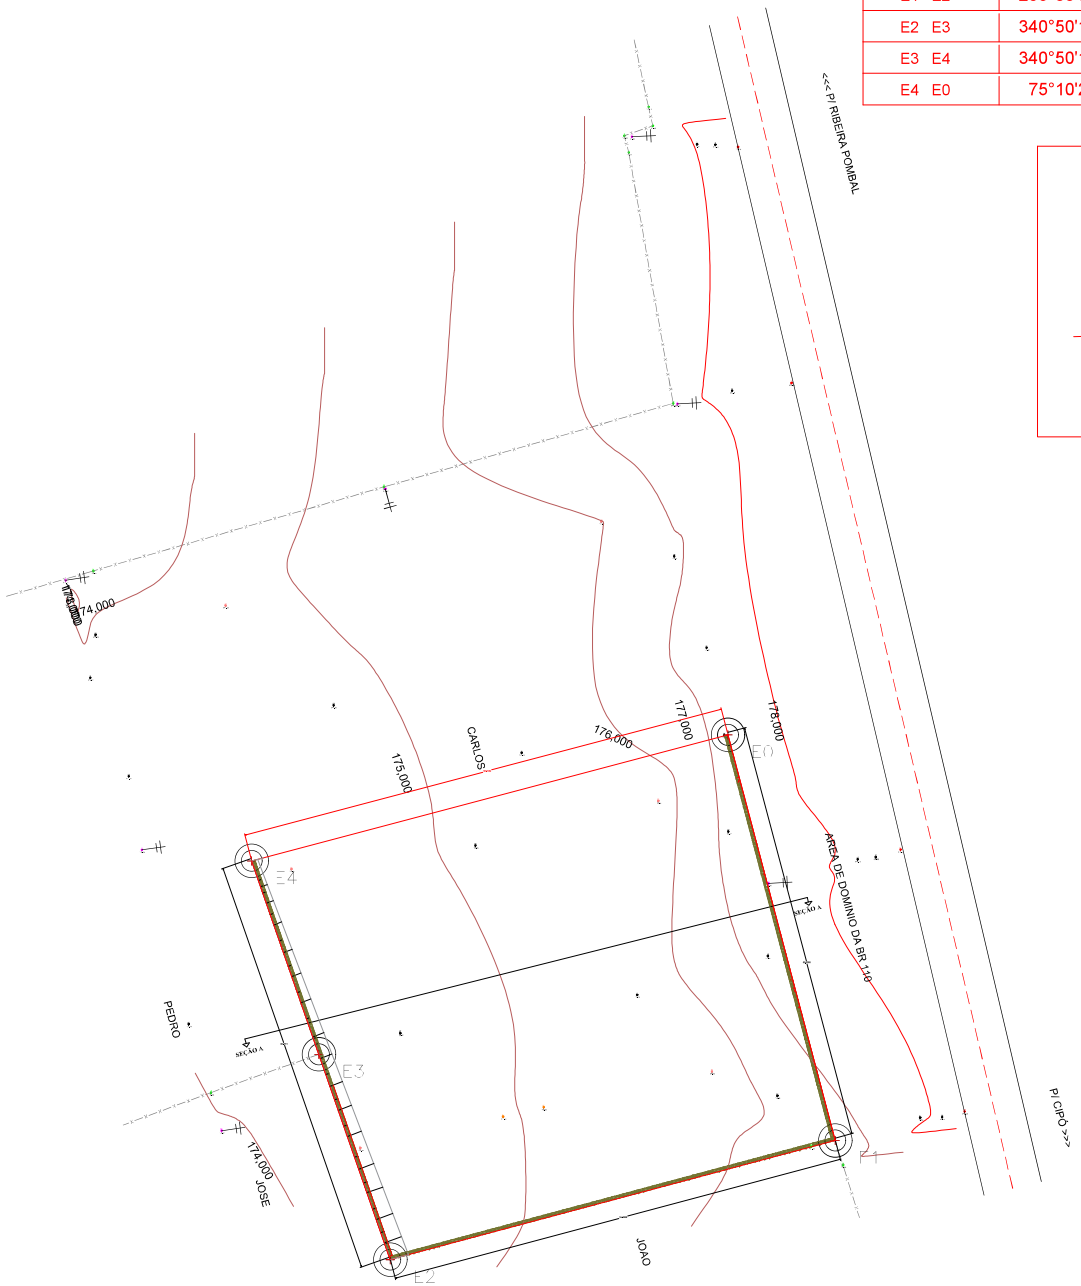

CORTE AA DO TERRENO INDICANDO O DESNÍVEL

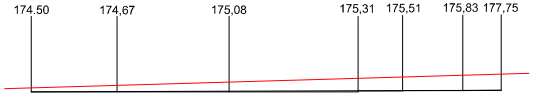

LEGENDA

MURO DE ARRIMO

TALUDE

PROJETO PADRÃO - FNDE

PROPRIETÁRIO: : PREFEITURA M. DE RIBEIRA DO AMPARO

ENDEREÇO: CAMPO - BOA HORA

MUNICIPIO – UF: RIBEIRA DO AMPARO-BA

PREFEITURA M. DE RIBEIRA DO AMPARO
PROPRIETÁRIO

RAIANNE MARLA R. DE SANTANA
RESP. TÉCNICO
CREA

ENGENHEIRA CIVIL
CREA-BA 051661926S

AUTOR DO PROJETO

DLFO

CREA

RA

OBSERVAÇÕES:

PROGRAMA PROINFÂNCIA - PROJETO TIPO 2

PLANTA DE LEVANTAMENTO
PLANIALTIMÉTRICO DO TERRENO

COORDENAÇÃO
CGEST - Coordenação Geral de Infraestrutura Educacional

PE-AR

REVISÃO
Rev01

ESCALA
1/100

PRANCHA
01/02

FORMATO
DESENHO

DATA DA EMISSÃO
AGO/2026