

DETALHE 1 - CORTE

Bancada de granito - área seca

esc.: 1/5

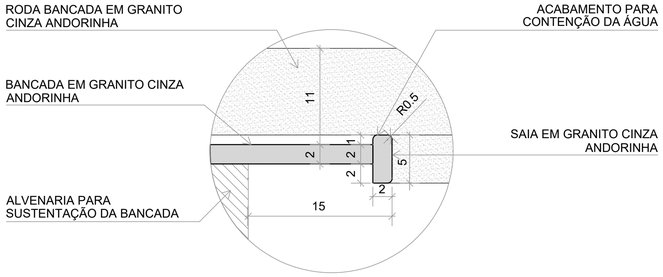

DETALHE 2 - CORTE

Bancada de granito - área molhada

esc.: 1/5

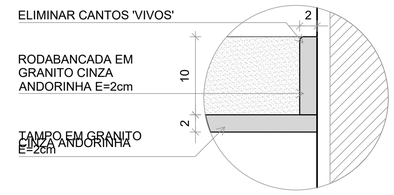

DETALHE 3 - CORTE

Roda bancada de granito

esc.: 1/5

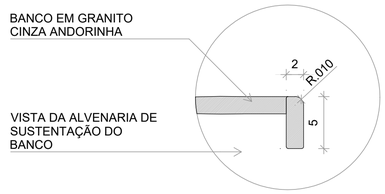

DETALHE 4 - CORTE

Banco de granito

esc.: 1/5

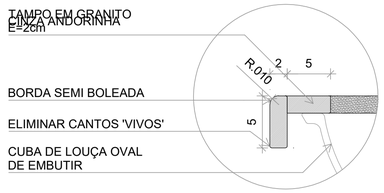

DETALHE 5 - CORTE

Bancada de granito - cuba de embutir

esc.: 1/5

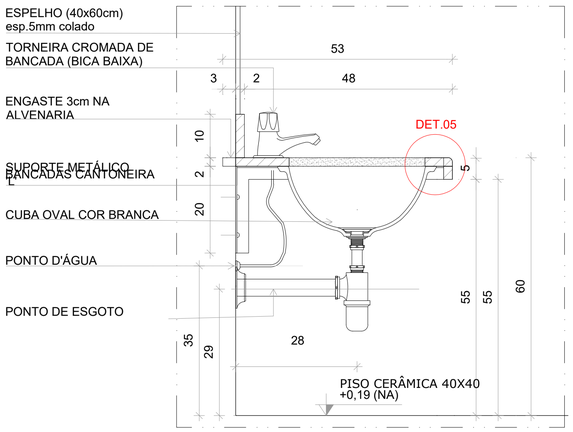

DETALHE 6 - CORTE

Bancada de granito infantil

Escala: 1/10

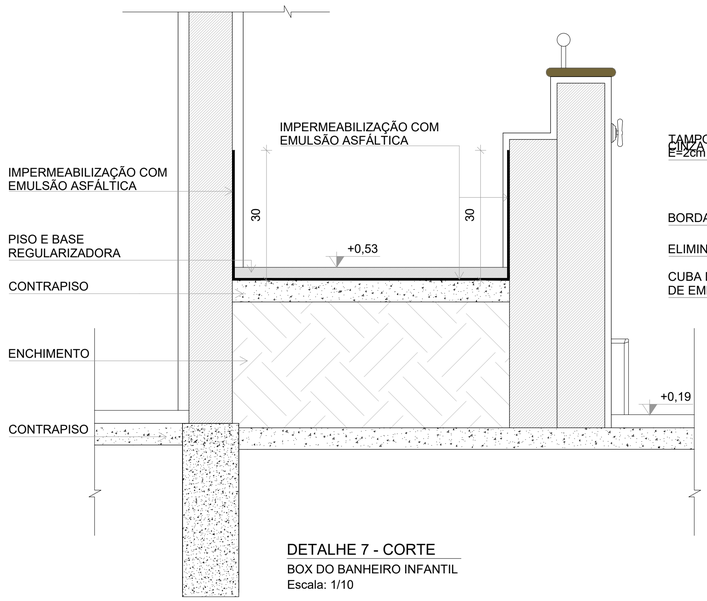

DETALHE 7 - CORTE

BOX DO BANHEIRO INFANTIL

Escala: 1/10

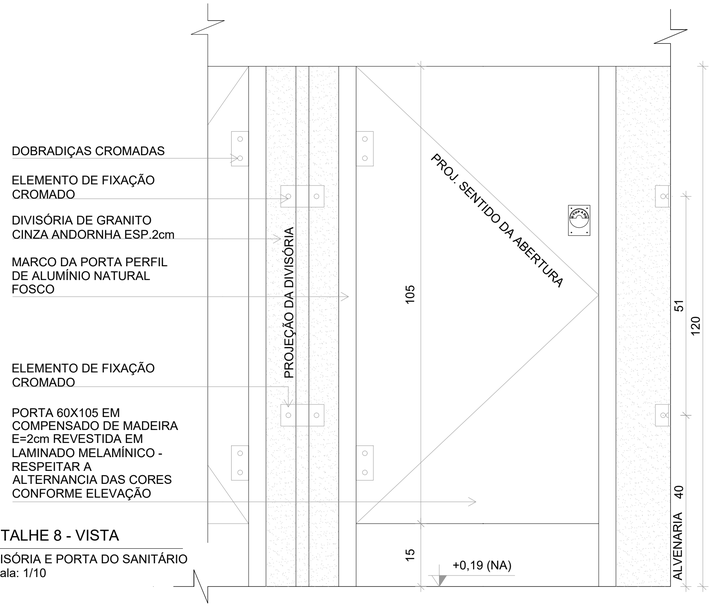

DETALHE 8 - VISTA

DIVISÓRIA E PORTA DO SANITÁRIO

Escala: 1/10

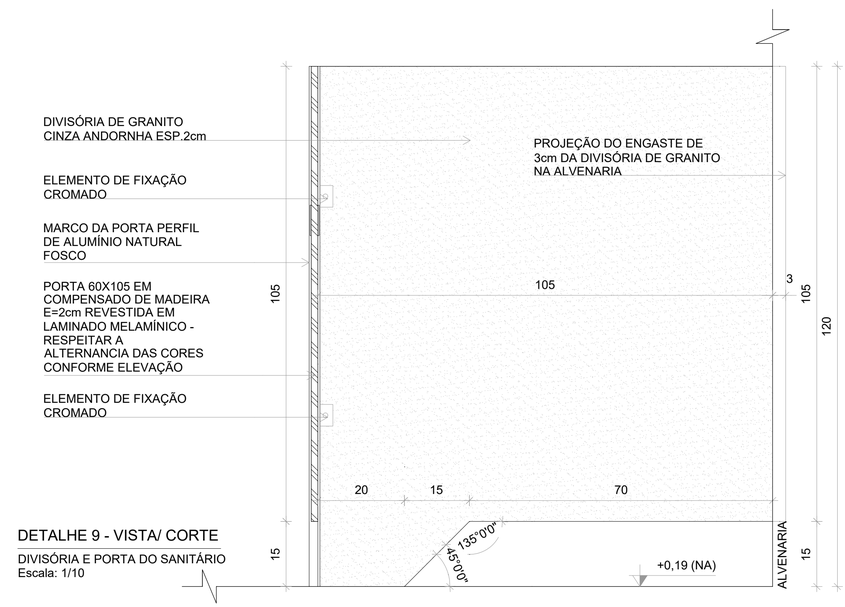

DETALHE 9 - VISTA/ CORTE

DIVISÓRIA E PORTA DO SANITÁRIO

Escala: 1/10

N°	DATA	DESCRIÇÃO
03	JANEIRO/ 2025	Revisão do Projeto Arquitetônico Creche e Pré-Escola Tipo 2 Modelo Padrão FNDE em metodologia Building Information Modeling. Alteração para atender a NBR 9050/2020; Alteração da dimensão do terreno para 45 x 40m, com ampliação do pátio central. Alteração da região do pátio de serviço para incluir casa de bombas. Alteração de layout dos ambientes: Varanda de serviço, cozinha, copa de funcionários, rouparia, lavanderia, amamentação, fraldário e sanitários infantis.
02	JANEIRO/ 2017	Atendimento à NBR 9050/ 2015; Alteração: quadro de áreas, sanitários infantis 1 e 2, altura da platibanda, mobiliário e equipamento, altura da cerâmica nos sanitarios, cor dos portões dos solários e altura da porta PA4; Acrescimo das duchas higiênicas e escaninhos pré-escola, Retirada da chapa de aço abaixo da platibanda.
01	AGOSTO/ 2016	Alteração das paredes - shafts para tubulação hidráulica e detalhamento; alteração da altura da platibanda.

CONTROLE DE REVISÕES

PREFEITURA MUNICIPAL RIBEIRA DO AMPARO

CRECHE PRÓ-INFANCIA TIPO 2

MUNICÍPIO – UF: RIBEIRA DO AMPARO-BA

PROPRIETÁRIO: PREFEITURA M. DE RIBEIRA DO AMPARO

ENDEREÇO: BOA HORA

PREFEITURA M. DE RIBEIRA DO AMPARO
PROPRIETÁRIO

RAIANNE MARLA R. DE SANTANA — ENGENHEIRA CIVIL CREA-BA 051661926B
RESP. TÉCNICO — CAU/ CREA

Raianne Marla R de Santana

DLFO

CAU/ CREA

RA

OBSERVAÇÕES:

CRECHE PRÓ-INFANCIA TIPO 2

COORDENAÇÃO
CGEST - Coordenação Geral de Infraestrutura Educacional

DETALHAMENTO

ARQ

FORMATO
(594x420)

REVISÃO
R-01
R-02
R-03

ESCALA
INDICADA

DATA EMISSÃO
AGOSTO/2026

PRANCHA
36/36