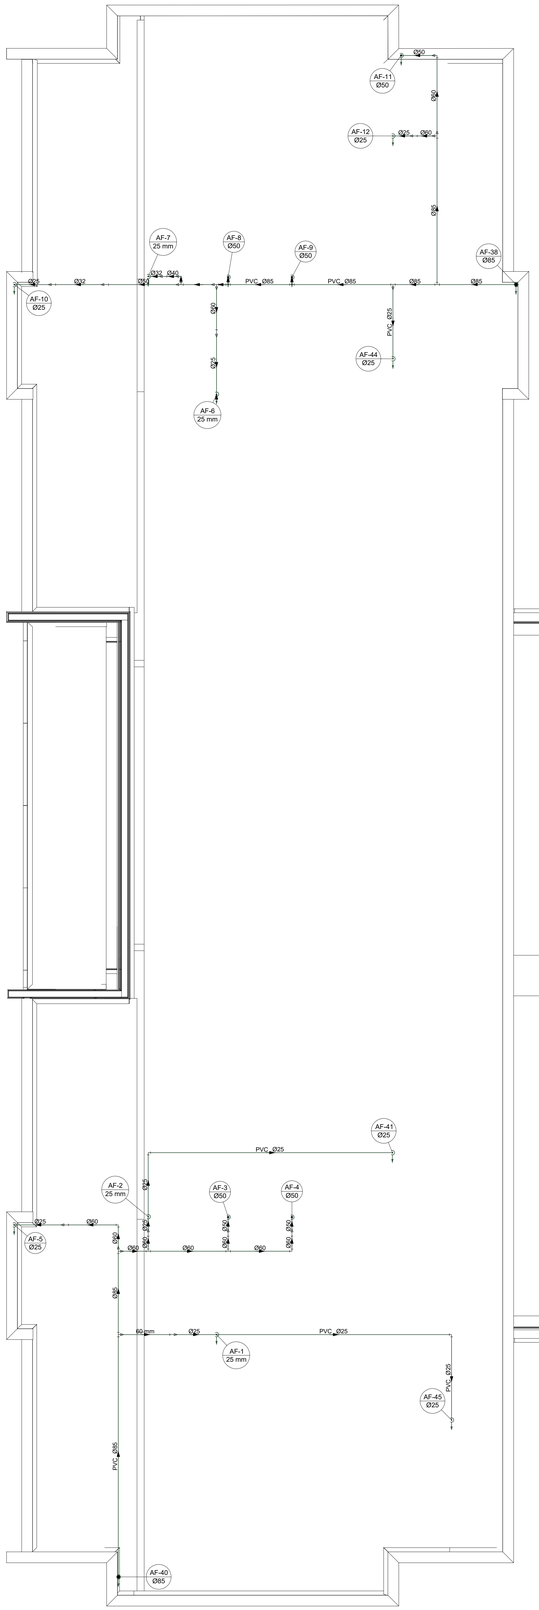

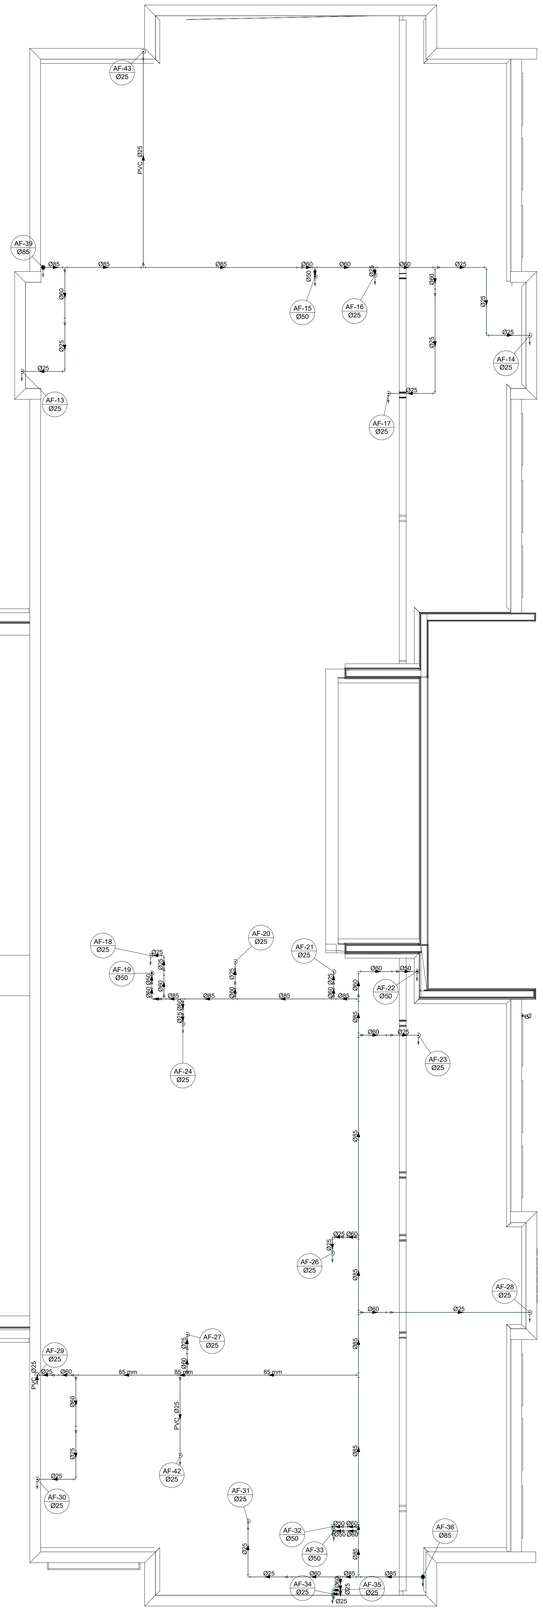

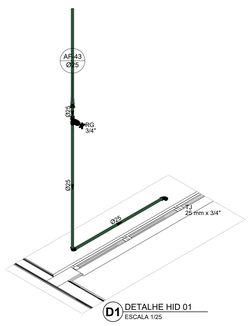

D1 DETALHE HID 01
ESCALA 1/25

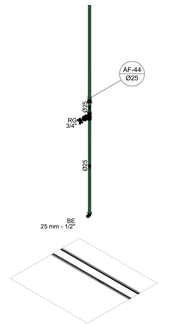

D2 DETALHE HID 02
ESCALA 1/25

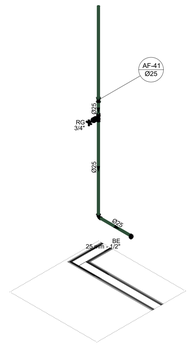

D4 DETALHE HID 04
ESCALA 1/25



D3 DETALHE HID 03
ESCALA 1/25

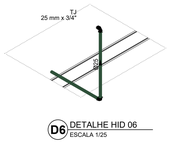

D6 DETALHE HID 06
ESCALA 1/25

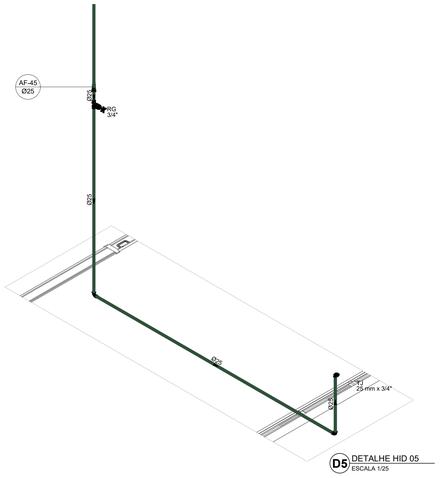

D5 DETALHE HID 05
ESCALA 1/25

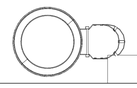

2 PLANTA BAIXA FORRO
ESCALA 1/50

	Água fria
	Alimentação

	Alimentador Predial
	Hidrômetros
	Registro bruto gaveta ABNT c/PVC soldável
	Registro bruto gaveta Industrial c/PVC soldável
	Registro de gaveta cromada cromada c/PVC soldável
	Registro de pressão c/ canopla cromada
	Valvula de descarga duo c/PVC soldável

BE	Bebedouro com joelho de 90° - 25 mm - 1/2"
CH	Chuveiro - 25mm x 3/4"
DH	Ducha Higiênica com Joelho de 90° - 25 mm x 1/2"
HIDRÔMETRO	Hidrômetros - cavalete 3/4"
LV	Lavatório com joelho de 90° - 25 mm - 1/2"
PIA	Pia de cozinha com joelho de 90° - 25 mm - 3/4"
TLR	Tanque de lavar com joelho de 90° - 25 mm - 3/4"
TJ	Torneira de Jardim com Tê 90° - 25 mm x 3/4"
TJ	Torneira de Jardim com joelho 90° - 25 mm x 3/4"
VS	Vaso Sanitário com válvula de descarga - 1 1/2"

Nº	DATA	DESCRIÇÃO
03	JANEIRO/2025	Revisão geral da disciplina conforme a atualização da arquitetura. Redimensionamento dos pontos de água fria, esgoto cloacal e pluvial para adequação da arquitetura e novo layout; Atendimento a NBR 5626/2020
02	JANEIRO/ 2017	Atendimento à NBR 9050/2015; Alteração: quadro de áreas, fechamento frontal, sanitários 1 e 2, altura da platibanda, mobiliário e equipamento, altura da ceramica nos sanitários, cor dos portões dos solarios e altura da porta PA4; Acréscimo: gradil e quadro de cargas no castelo d'água, de duchas higienicas e escaninhos pré-escola.
01	AGOSTO/ 2016	Alteração paredes - shaft para tubulação hidráulica e detalhamento; alteração da altura da platibanda.

CONTROLE DE REVISÕES

PREFEITURA MUNICIPAL RIBEIRA DO AMPARO

CRECHE PRÉ-ESCOLA TIPO 2

MUNICÍPIO - UF: RIBEIRA DO AMPARO-BA

PROPRIETÁRIO: PREFEITURA M. DE RIBEIRA DO AMPARO

ENDEREÇO: BOA HORA

PREFEITURA M. DE RIBEIRA DO AMPARO
PROPRIETÁRIO

RAIANNE MARLA R. DE SANTANA — ENGENHEIRA CIVIL CREA-BA 0519813268 CAU/ CREA
RESP. TÉCNICO

DLFO

CAU/ CREA

RA

OBSERVAÇÕES:

CRECHE PRÉ-ESCOLA TIPO 2
PROJETO DE ÁGUA FRIA

COORDENAÇÃO: CGEST - Coordenação Geral de Infraestrutura Educacional

PLANTA DE LANÇAMENTO DA REDE
PLANTA BAIXA FORRO
DIAGRAMAS ISOMÉTRICOS

HAF

REVISÃO: R.00 R.03 R.01 R.02

ESCALA: 1:50 e 1:25

PRANCHA: 02/05

FORMATO: (A0 841x1189)

DATA EMISSÃO: JAN/2025