DETALHE TÍPICO - ACIONADOR MANUAL E AVISADOR SONORO - Sem Escala

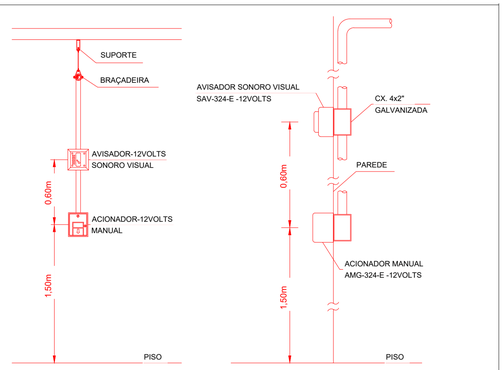

TABELA GERAL DE SÍMBOLOS

3 LUX	Ponto de iluminação de emergência de 3 lux	5 LUX	Ponto de iluminação de emergência de 5 lux
	Extintor portatil - Carga d' água		Extintor portatil - Carga de pó BC
	Extintor portatil - Carga de dióxido de carbono		Extintor portatil - Carga de pó ABC
	Avisador sonoro tipo sirene		Acionador manual do sistema de detecção e alarme
	Barra antipânico		Bloco de iluminação (Farolete)
	Central predial de glp ou gás natural		Central de detecção e alarme
	Hidrantes simples		Hidrantes simples
	Hidrantes duplo		Registro de recalque sem válvula de retenção
	Bomba de incêndio		Reserva de incêndio
	Detector de fumaça linear		Acionador de bomba de incêndio (botoeira tipo liga)
	Detector de fumaça linear entre forro		Detector de fumaça pontual
	Ponto (bico de sprinkler)		Detector de fumaça pontual entre forro

Simbologia PPCI

SÍMBOLOGIA - SINALIZAÇÃO DE EQUIPAMENTOS

Normativa utilizada		Resolução Técnica nº 12 do Corpo de Bombeiros do Rio Grande do Sul		
Quantidade	Código	Dimensões	Forma e Cor	Descrição
2	E01	179	———	Alarme sonoro: Indicação do local de acionamento do alarme de incêndio
2	E02	179	———	Comando manual de alarme: Ponto de acionamento de alarme de incêndio
1	E03	179	———	Comando manual da bomba de incêndio: Ponto de acionamento da bomba de incêndio
6	E05	179	———	Extintor de incêndio: Indicação de localização dos extintores de incêndio
2	E06	179	———	Mangotinho: Indicação de localização dos mangotinhos
2	E08	179	———	Hidrante de incêndio: Indicação da localização do hidrante quando instalado fora do abrigo de mangueiras

SÍMBOLOGIA NO PROJETO

Normativa utilizada		Resolução Técnica nº 08 do Corpo de Bombeiros
Quantidade	Símbolo	Descrição
2	———	Acionador manual do sistema de detecção e alarme
1	———	Central de alarme
1	———	Extintor portátil - Carga de dióxido de carbono
4	———	Extintor portátil - Carga de pó ABC
1	———	Extintor portátil - Carga de pó BC
28	———	Ponto de iluminação de emergência de 3 lux
2	———	Sistema de alarme - Avisador sonoro tipo sirene
2	———	Sistema de hidrantes - Mangotinho

LEVANTAMENTO - CONDUÍTES

Norma Utilizada		ABNT NBR 17240 e NBR ISO 7240	
Contagem	Imagem	Descrição	Comprimento (m)
11	———	Eletroduto de PVC Rígido Roscável, anti chama, na cor vermelho, conforme NBR	29.96

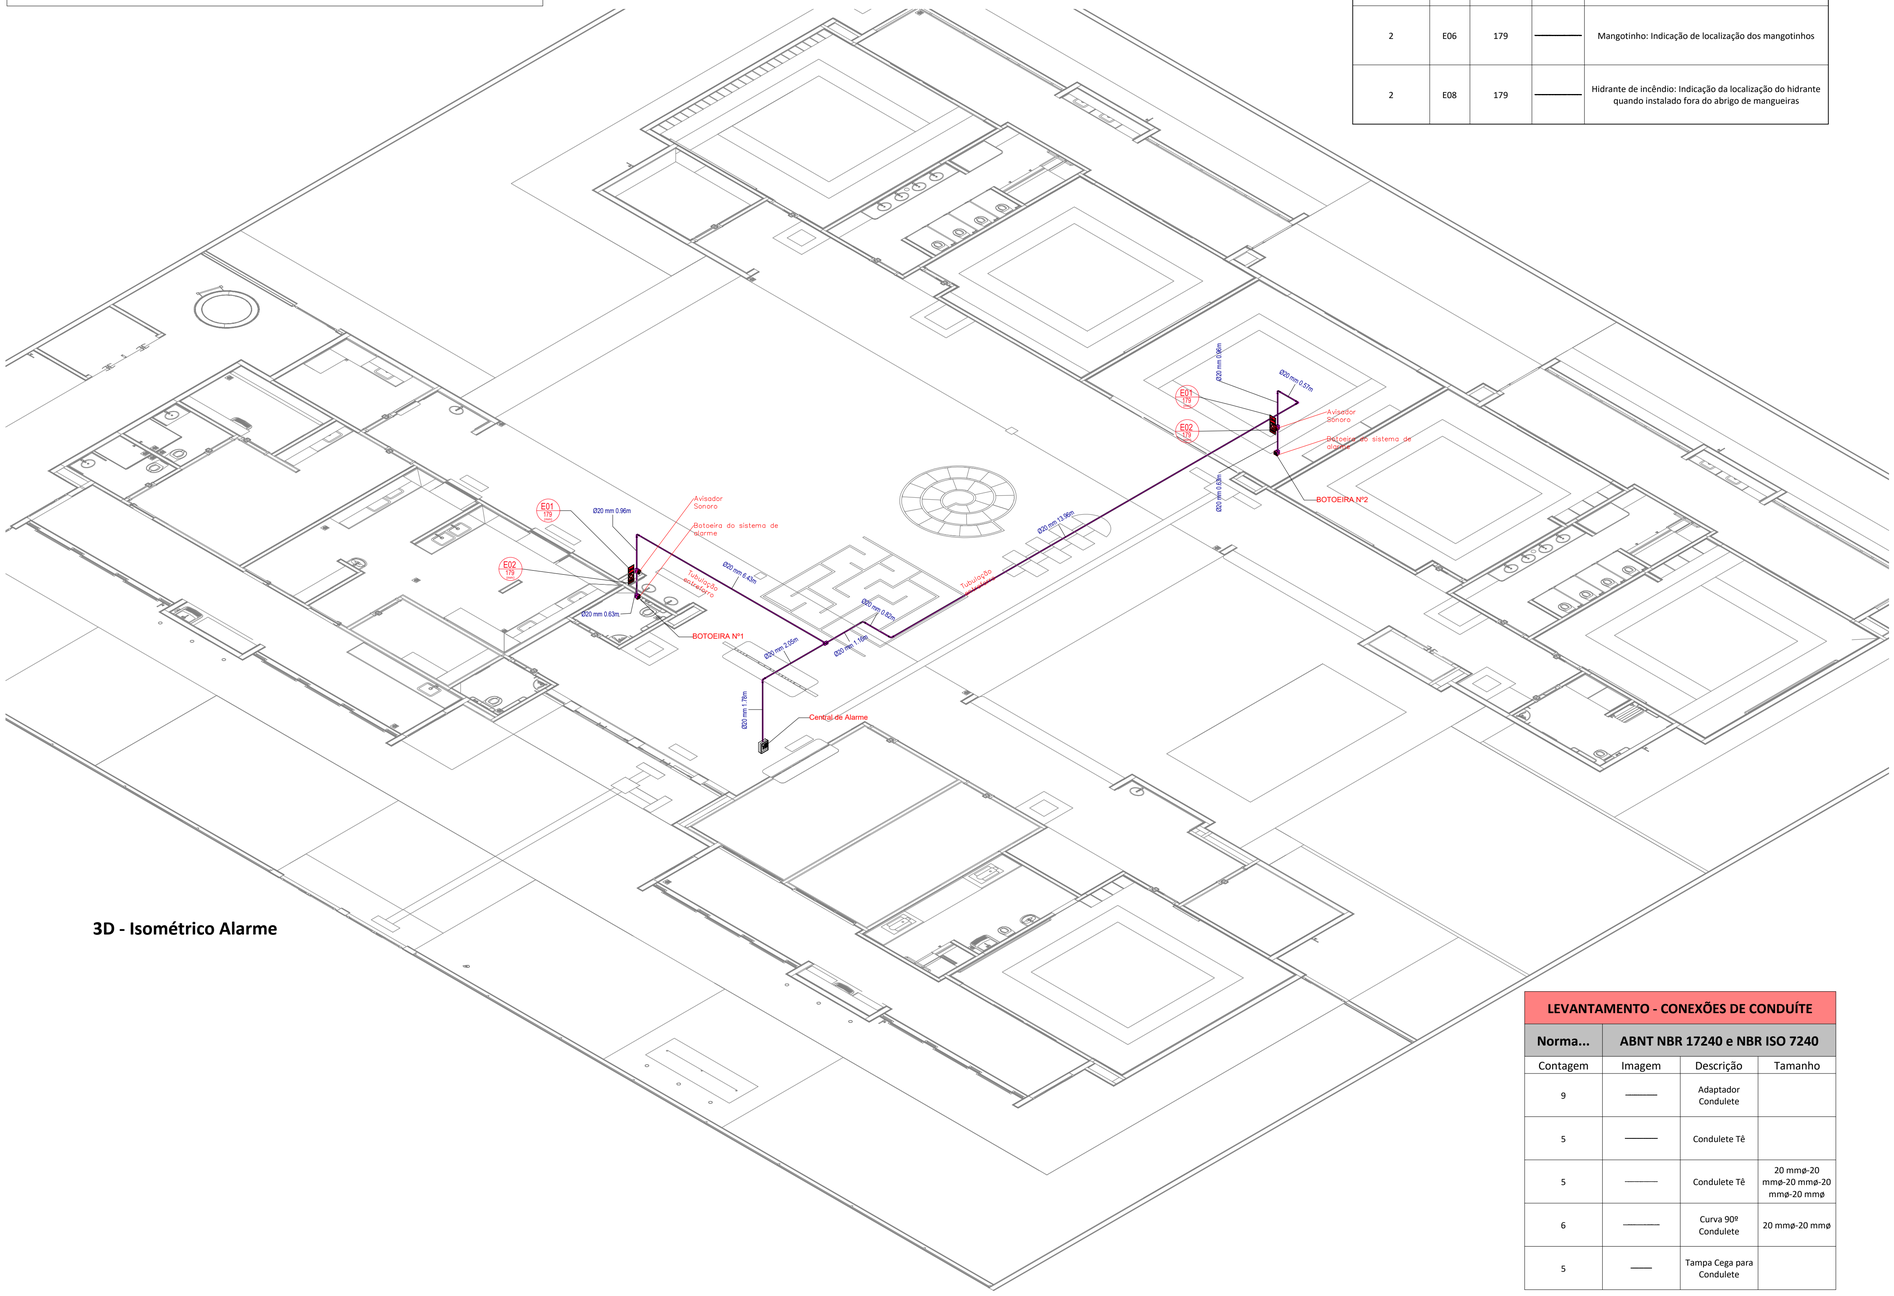

3D - Isométrico Alarme

LEVANTAMENTO - CONEXÕES DE CONDUÍTE

Norma...	ABNT NBR 17240 e NBR ISO 7240		
Contagem	Imagem	Descrição	Tamanho
9	———	Adaptador Condulete	
5	———	Condulete Tê	
5	———	Condulete Tê	20 mmø-20 mmø-20 mmø-20 mmø
6	———	Curva 90º Condulete	20 mmø-20 mmø
5	——	Tampa Cega para Condulete	

N°	DATA	DESCRIÇÃO
03	JANEIRO/2025	Revisão geral por disciplina conforme a atualização da arquitetura. Retificado a posição do hidrante externa localizado junto ao acesso principal.
02	JANEIRO/ 2017	Atendimento à NBR 9050/ 2015; Alteração: quadro de áreas, sanitários infantis 1 e 2, altura da platibanda, mobiliário e equipamento, altura da cerâmica nos sanitários, cor dos portões dos solários e altura da porta PA4; Acréscimo das duchas higiênicas e escaninhos pré-escola. Retirada da chapa de aço abixo da platibanda.
01	AGOSTO/ 2016	Alteração paredes - shaft para tubulação hidráulica e detalhamento; alteração da altura da platibanda.

CONTROLE DE REVISÕES

PREFEITURA MUNICIPAL RIBEIRA DO AMPARO

CRECHE PRÉ-ESCOLA TIPO 2

MUNICÍPIO – UF: RIBEIRA DO AMPARO-BA

PROPRIETÁRIO: PREFEITURA M. DE RIBEIRA DO AMPARO

ENDEREÇO: BOA HORA

PREFEITURA M. DE RIBEIRA DO AMPARO
PROPRIETÁRIO

Raianne Marla R. de Santana

RAIANNE MARLA R. DE SANTANA — ENGENHEIRA CIVIL CREA-BA 0516619268
RESP. TÉCNICO — CAU/ CREA

DLFO	CAU/ CREA
	RA

OBSERVAÇÕES:

CRECHE PRÉ-ESCOLA TIPO 2

PROJETO DE PREVENÇÃO E COMBATE A INCÊNDIO

COORDENAÇÃO			
CGEST - Coordenação Geral de Infraestrutura Educacional	ISOMÉTRICO - SISTEMA DE ALARME DE INCÊNDIO		HIN
FORMATO: (A1 841x594)	REVISÃO: R.00 R.03 R.01 R.02	ESCALA: 1:75	PRANCHA: 04/05
		DATA EMISSÃO: JAN/2025	