
LEGENDA DE MOBILIÁRIO				
ID	MOBILIÁRIO	QTDE	DESCRIÇÃO	AMBIENTES
AM1		1	ARMÁRIO EM AÇO COM 16 PORTAS - DIM: 198x123x40cm (AxLxP)	COPA FUNCIONÁRIOS
AM4		4	ARMÁRIO EM AÇO - 2 PORTAS / 4 PRATELEIRAS	ADMINISTRAÇÃO, SALA PROF. / REUNIÕES
AMB		8	ARMÁRIO BAIXO COM 2 PORTAS - DIM: 74x81x50cm (AxLxP)	SALA DE ATIVIDADES 1, SALA DE ATIVIDADES 2, SALA DE ATIVIDADES 3, SALA DE ATIVIDADES 4
AQ1		1	ARQUIVO EM AÇO	ADMINISTRAÇÃO
BA		1	BALANÇO DE 04 LUGARES - DIM: 180x220x440cm (LxAxC)	PLAYGROUND
BÇ1+CD1		10	BERÇO EM MDF COM GRADES NA COR BRANCA ACETINADA - DIM: 100x120x67cm (AxCxL) + COLCHÃO PARA BERÇO DIM: 115x62x12cm (CxLxE)	BERÇARIO
C1		3	CADEIRA DE ALIMENTAÇÃO	BERÇARIO
C6		8	CADEIRA GIRATÓRIA COM BRAÇOS	ADMINISTRAÇÃO, SALA DE ATENDIMENTO, SALA PROF. / REUNIÕES
C7		7	CADEIRA FIXA	SALA DE ATIVIDADES 2, SALA PROF. / REUNIÕES
C8		4	CADEIRA FIXA	COPA FUNCIONÁRIOS
CE		36	CAMA EMPILHÁVEL - DIM: 133x54x11cm (CxLxA)	SALA DE ATIVIDADES 1, SALA DE ATIVIDADES 2
CJA-01		24	CONJUNTO ALUNO TAMANHO 01 - 1 MESA REVESTIDA EM LAMINADO MELAMÍNICO PARA CRIANÇAS COM ALTURA ENTRE 93 A 116cm - DIM: 46x60x45cm (AxCxL) DETALHES NA COR LARANJA + 1 CADEIRA COM ASSENTO E ENCOSTO REV. EM PROLIPOPILENO LARANJA - DIM: 26x34x26cm (AxLxP)	SALA DE ATIVIDADES 3, SALA DE ATIVIDADES 4
CJA-03		24	CONJUNTO ALUNO TAMANHO 03 - 1 MESA REVESTIDA EM LAMINADO MELAMÍNICO PARA CRIANÇAS COM ALTURA ENTRE 119 A 142cm - DIM: 59,4x60x45cm (AxCxL) DETALHES NA COR AMARELA + 1 CADEIRA COM ASSENTO E ENCOSTO REV. EM PROLIPOPILENO AMARELO - DIM: 30x34x32cm (AxLxP)	SALA DE ATIVIDADES 3, SALA DE ATIVIDADES 4
CJC-01		9	CONJUNTO COLETIVO TAMANHO 01 - 1 MESA REVESTIDA EM LAMINADO MELAMÍNICO PARA CRIANÇAS COM ALTURA ENTRE 93 A 116cm - DIM: 46x80x80cm (AxCxL) DETALHES NA COR LARANJA + 4 CADEIRAS COM ASSENTO E ENCOSTO REV. EM PROLIPOPILENO LARANJA -DIM: 26x34x26cm (AxLxP)	SALA DE ATIVIDADES 1, SALA DE ATIVIDADES 2
CJP-01		2	CONJUNTO PROFESSOR - 1 MESA REVESTIDA EM LAMINADO MELAMÍNICO - DIM: 76x120x65cm (AxCxL) + 1 CADEIRA COM ASSENTO E ENCOSTO REV. EM PROLIPOPILENO CINZA - DIM: 46x43x40cm (AxLxP)	SALA DE ATIVIDADES 3, SALA DE ATIVIDADES 4
CJR-01		6	CONJUNTO REFEITÓRIO 1 - 1 MESA + 4 CADEIRAS	PÁTIO COBERTO / REFEITÓRIO
CJR-03		6	CONJUNTO REFEITÓRIO 3 - 1 MESA + 4 CADEIRAS	PÁTIO COBERTO / REFEITÓRIO
CO2		5	COLCHONETE PARA TROCADOR - DIM: 90x50x4cm (CxLxE)	FRALDÁRIO, PCD INFANTIL, SANIT. INFANTIL FEM., SANIT. INFANTIL MASC.
CR		1	GIRA GIRA CARROSSEL EM POLIETILENO - DIM: 100x49cm (DxA)	PLAYGROUND
CS		1	CASA DE BONECAS EM POLIETILENO - DIM: 131x128x161cm (LxAxC)	PLAYGROUND
EG		1	ESCORREGADOR GRANDE EM POLIETILENO - DIM: 59x115x205cm (LxAxC)	PLAYGROUND
ESB		8	ESTANTE BAIXA COM 2 PRATELEIRAS - DIM: 74x81x50cm (AxLxP)	SALA DE ATIVIDADES 1, SALA DE ATIVIDADES 2, SALA DE ATIVIDADES 3, SALA DE ATIVIDADES 4
GA		2	GANGORRA DUPLA EM POLIETILENO - DIM: 40x47x111cm (LxAxC)	PLAYGROUND
M6		6	MESA DE TRABALHO	ADMINISTRAÇÃO, SALA DE ATENDIMENTO, SALA PROF. / REUNIÕES
M7		1	MESA DE REUNIÃO	SALA PROF. / REUNIÕES
M8		1	MESA PARA REFEIÇÃO	COPA FUNCIONÁRIOS
PO		1	POLTRONA AMAMENTAÇÃO	AMAMENTAÇÃO
PS1		1	EQUIPAMENTO PSICOMOTRICIDADE EM ESPUMA REVESTIDA COM DEGRAUS E RAMPAS	SALA MULTIUSO
PS2		1	EQUIPAMENTO PSICOMOTRICIDADE EM ESPUMA REVESTIDA TIPO PISCINA COM BOLINHAS	SALA MULTIUSO
PS3		1	EQUIPAMENTO PSICOMOTRICIDADE EM ESPUMA REVESTIDA TIPO LOMBADINHA	SALA MULTIUSO
PS4		1	EQUIPAMENTO PSICOMOTRICIDADE TIPO TÚNEL SANFONADA	SALA MULTIUSO
QB1		2	QUADRO BRANCO TIPO LOUSA MAGNÉTICO - DIM: 120x200cm (AxL)	SALA DE ATIVIDADES 1, SALA DE ATIVIDADES 2
QB2		2	QUADRO BRANCO TIPO LOUSA MAGNÉTICO - DIM: 120x300cm (AxL)	SALA DE ATIVIDADES 3, SALA DE ATIVIDADES 4
QC		2	QUADRO DE AVISOS EM METAL	ADMINISTRAÇÃO, SALA PROF. / REUNIÕES
QM		1	QUADRO MURAL DE FELTRO - DIM: 120x90cm (AxL)	BERÇÁRIO
TA1		30	PLACAS DE TATAME EM E.V.A. - DIM: 100x100x1,5cm (CxLxE)	BERÇARIO, SALA DE ATIVIDADES 1, SALA DE ATIVIDADES 2, SALA MULTIUSO
TL		1	TÚNEL LÚDICO EM POLIETILENO - DIM: 87x87x214cm (LxAxC)	PLAYGROUND

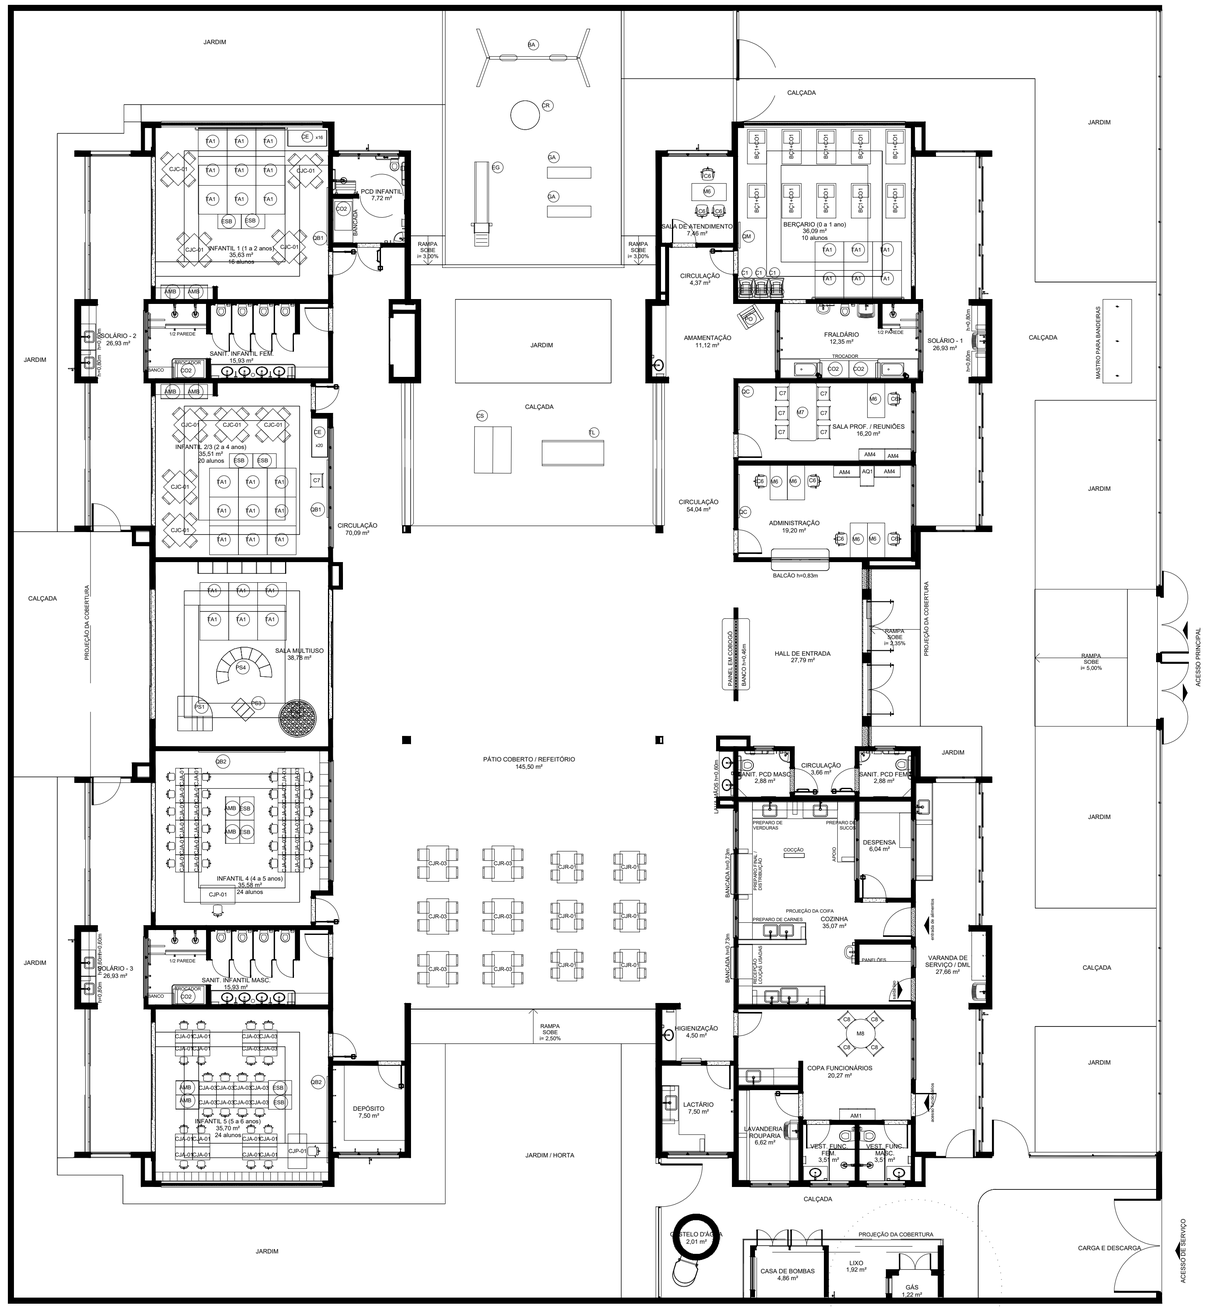

1 PLANTA DE LAYOUT - MOBILIÁRIO
ESCALA1:75

NOTAS

- MEDIDAS E NÍVEIS EM METROS;
- VERIFICAR POSIÇÃO EXATA DOS PILARES NO PROJETO ESTRUTURAL;
- VERIFICAR DETALHES CONSTRUTIVOS PERTINENTES NAS PRANCHAS DE DETALHAMENTO;
- EM CASO DE CONFLITO DE INFORMAÇÕES ENTRE O PROJETO GRÁFICO E O MEMORIAL DESCRITIVO, PREVALECE A INFORMAÇÃO CONTIDA NOS DESENHOS;
- ALTERAÇÕES NESTE PROJETO SOMENTE COM AUTORIZAÇÃO EXPRESSA DO FNDE

REFERENCIAS:

- PLANILHA DE QUANTITATIVOS
- MEMORIAL DESCRITIVO E ESPECIFICAÇÕES TÉCNICAS

LEGENDA

+3,00 (NA) +0,00 (NO) / +0,03 (NA)	INDICAÇÃO NÍVEIS PLANTA E CORTE	(01)	INDICAÇÃO DE VISTAS
1 SC-02	INDICAÇÃO DE CORTES	P1	ESPECIFICAÇÃO DE MATERIAIS DE PISO
A FC-02	INDICAÇÃO DE FACHADAS	I1 / E1	ESPECIFICAÇÃO DE MATERIAIS DE PAREDE INTERNA E EXTERNA
PMX / JA-X	INDICAÇÃO DE PORTAS E JANELAS	T1	ESPECIFICAÇÃO DE MATERIAIS DE TETO
DET X XX	INDICAÇÃO DE DETALHES		

Nº	DATA	DESCRIÇÃO
		Revisão do Projeto Arquitetônico Creche e Pré-Escola Tipo 2 Modelo Padrão FNDE em metodologia Building Information Modeling
03	JANEIRO/ 2025	Alteração para atender a NBR 9050/2020; Alteração da dimensão do terreno para 45 x 40m, com ampliação do pátio central. Alteração da região do pátio de serviço para incluir casa de bombas.. Alteração de layout dos ambientes: Varanda de serviço, cozinha, copa de funcionários, rouparia, lavanderia, amamentação, fraldário e sanitários infantis.
02	JANEIRO/ 2017	Atendimento à NBR 9050/ 2015; Alteração: quadro de áreas, sanitários infantis 1 e 2, altura da platibanda, mobiliário e equipamento, altura da cerâmica nos sanitarios, cor dos portões,dos solários e altura da porta PAE. Acréscimo das duchas higiênicas e escaninhos pré-escola, Retirada da chapa de aço abaixo da platibanda.
01	AGOSTO/ 2016	Alteração das paredes - shafts para tubulação hidráulica e detalhamento; alteração da altura da platibanda

CONTROLE DE REVISÕES

PREFEITURA MUNICIPAL DE RIBEIRA DO AMPARO

CRECHE PRÓ-INFANCIA TIPO 2

MUNICÍPIO – UF: RIBEIRA DO AMPARO-BA

PROPRIETÁRIO: PREFEITURA M. DE RIBEIRA DO AMPARO

ENDEREÇO: BOA HORA

PREFEITURA M. DE RIBEIRA DO AMPARO
PROPRIETÁRIO

Raianne Maria R. de Santana

RAIANNE MARIA R. DE SANTANA — ENGENHEIRA CIVIL
RESP. TÉCNICO — CREA-PA 057651/D6 — CAU/ CREA

DLFO

CAU/ CREA

RA

OBSERVAÇÕES:

CRECHE PRÓ-INFANCIA TIPO 2

COORDENAÇÃO
CGEST - Coordenação Geral de Infraestrutura Educacional

PLANTA LAYOUT

ARQ

FORMATO	REVISÃO	ESCALA	PRANCHA
A1	R-01 / R-02 / R-03	INDICADA	03/36
		DATA EMISSÃO: AGOSTO/2026	