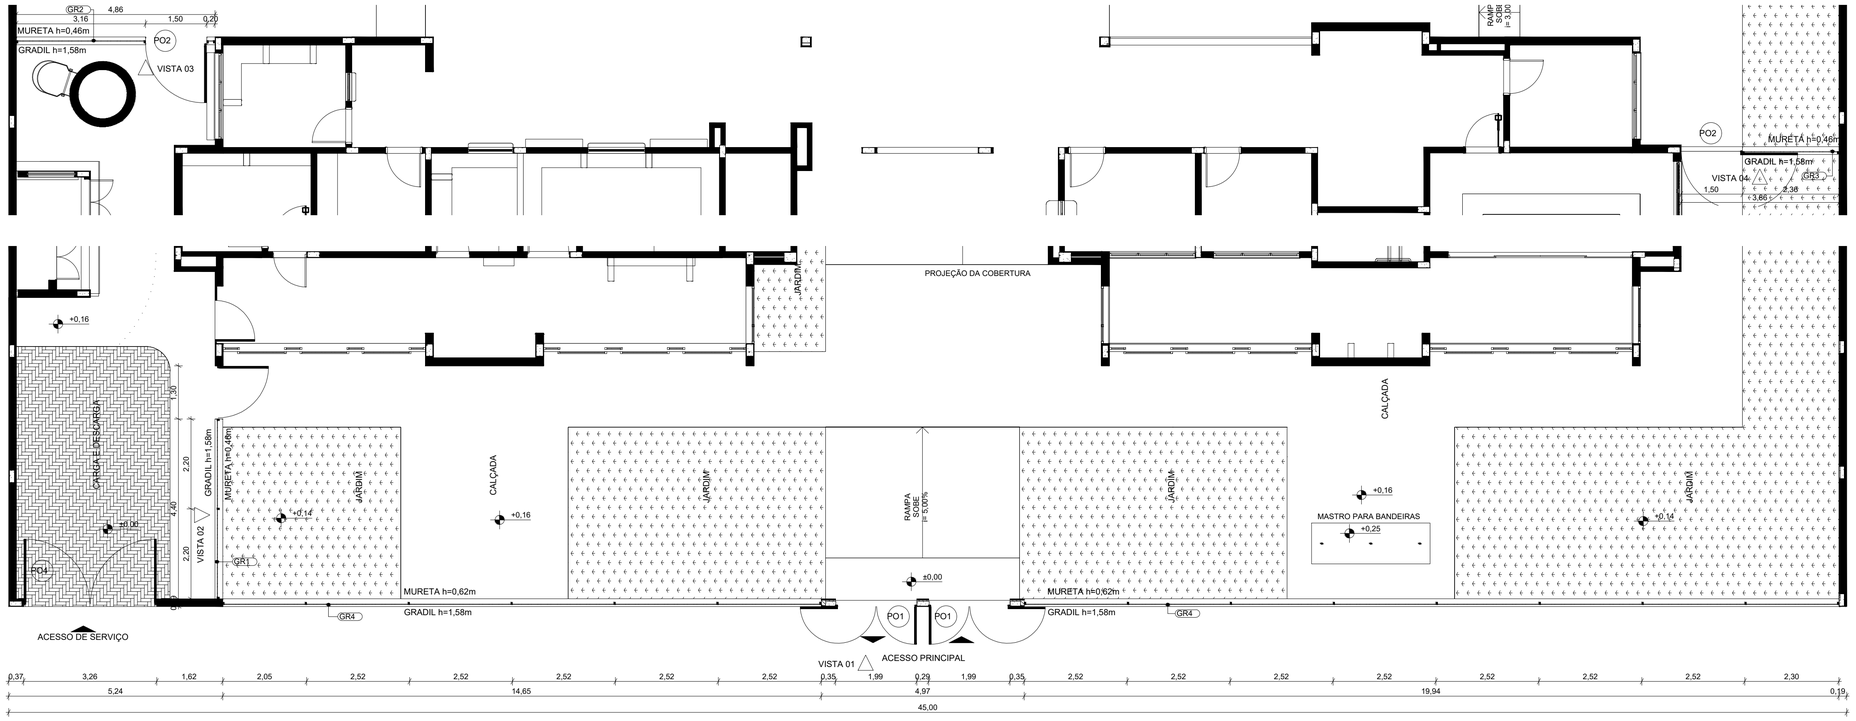



NOTAS

- MEDIDAS E NÍVEIS EM METROS;
- VERIFICAR POSIÇÃO EXATA DOS PILARES NO PROJETO ESTRUTURAL;
- VERIFICAR DETALHES CONSTRUTIVOS PERTINENTES NAS PRANCHAS DE DETALHAMENTO;
- EM CASO DE CONFLITO DE INFORMAÇÕES ENTRE O PROJETO GRÁFICO E O MEMORIAL DESCRITIVO, PREVALECE A INFORMAÇÃO CONTIDA NOS DESENHOS;
- ALTERAÇÕES NESTE PROJETO SOMENTE COM AUTORIZAÇÃO EXPRESSA DO FNDE


REFERENCIAS:

- PLANILHA DE QUANTITATIVOS
- MEMORIAL DESCRITIVO E ESPECIFICAÇÕES TÉCNICAS


LEGENDA

| | | | |
|---|---|---|---|
| +0,00 (NA) +0,00 (NO) +0,03 (NA) | INDICAÇÃO NÍVEIS PLANTA E CORTE | 01 | INDICAÇÃO DE VISTAS |
| X PE-XX | INDICAÇÃO DE CORTES | P1 | ESPECIFICAÇÃO DE MATERIAIS DE PISO |
| X PE-XX | INDICAÇÃO DE FACHADAS | I1 E1 | ESPECIFICAÇÃO DE MATERIAIS DE PAREDE INTERNA E EXTERNA |
| PMX JA-X | INDICAÇÃO DE PORTAS E JANELAS | T1 | ESPECIFICAÇÃO DE MATERIAIS DE TETO |
| DET X XX | INDICAÇÃO DE DETALHES | | |


## 1 PLANTA BAIXA - PORTÕES E FECHAMENTOS
ESCALA1:75

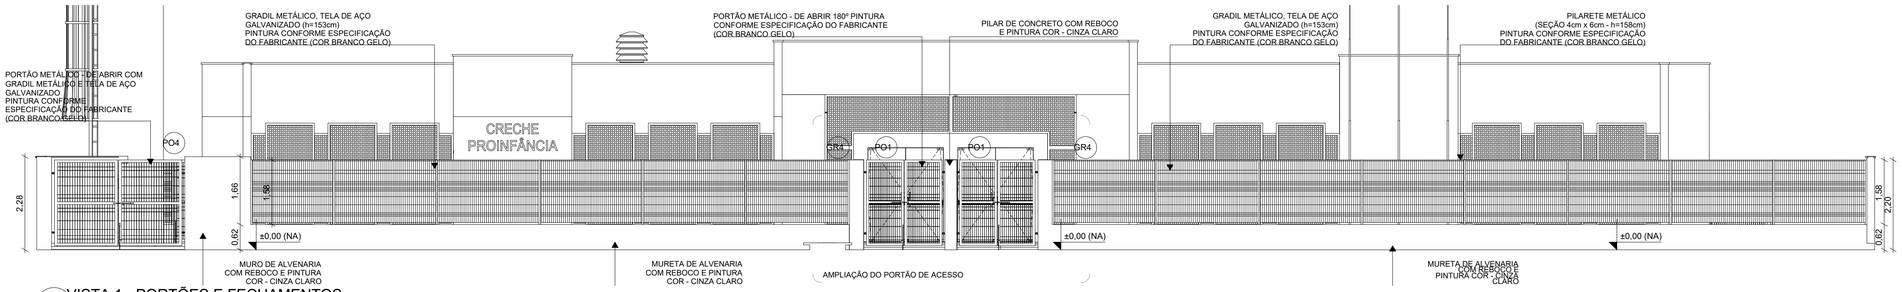



## 2 VISTA 1 - PORTÕES E FECHAMENTOS
ESCALA1:75

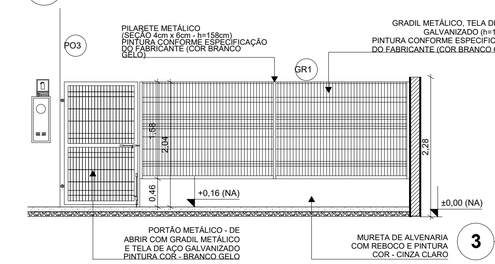



## 3 VISTA 2 - PORTÃO E GRADIL SERVIÇO
ESCALA1:50

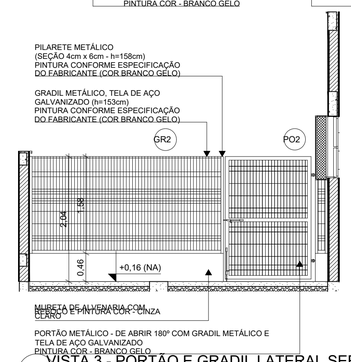


## 4 VISTA 3 - PORTÃO E GRADIL LATERAL SERVIÇO
ESCALA1:50

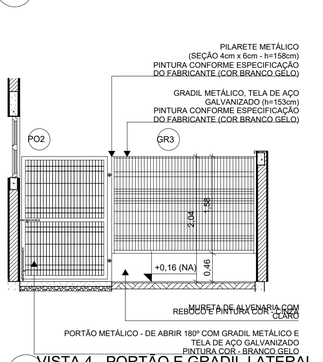


## 5 VISTA 4 - PORTÃO E GRADIL LATERAL
ESCALA1:50

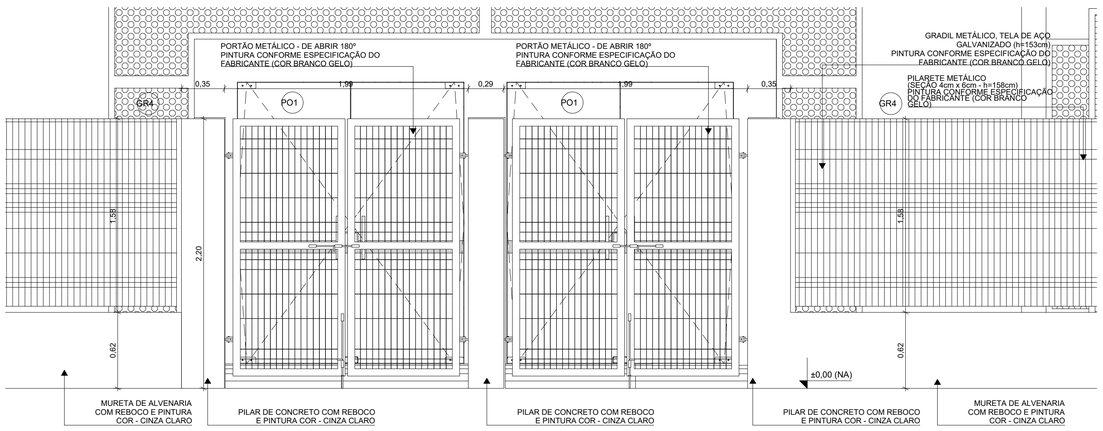


## 6 AMPLIAÇÃO - PORTÃO DE ACESSO E GRADIL DE FECHAMENTO FRONTAL
ESCALA1:25

| GRADIL METÁLICO | |
|---|---|
| | ALTURA |
| Pilarete (Seção 4 x 6cm) | 158 |
| Tela (Seção 5 x 20cm) | 153 |

| LEGENDA DE PORTAS - PORTÕES METÁLICOS | | | | |
|---|---|---|---|---|
| Ref. | Dimensões (cm) | Quant. | Folhas | Abertura |
| PO1 | 185×210 | 2 | 02 FOLHAS | DE ABRIR 180º |
| PO2 | 140×200 | 2 | 01 FOLHA | DE ABRIR 180º |
| PO3 | 120×200 | 1 | 01 FOLHA | DE ABRIR |
| PO4 | 312×210 | 1 | 02 FOLHAS | DE ABRIR |

| N° | DATA | DESCRIÇÃO |
|---|---|---|
| 03 | JANEIRO/ 2025 | Revisão do Projeto Arquitetônico Creche e Pré-Escola Tipo 2 Modelo Padrão FNDE em metodologia Building Information Modeling.<br>Alteração para atender a NBR 9050/2020;<br>Alteração da dimensão do terreno para 45 x 40m, com ampliação do pátio central.<br>Alteração da região do pátio de serviço para incluir casa de bombas.<br>Alteração de layout dos ambientes: Varanda de serviço, cozinha, copa de funcionários, rouparia, lavanderia, amamentação, fraldário e sanitários infantis. |
| 02 | JANEIRO/ 2017 | Atendimento à NBR 9050/ 2015;<br>Alteração: quadro de áreas, sanitários infantis 1 e 2, altura da platibanda, mobiliário e equipamento, altura da cerâmica nos sanitarios, cor dos portões dos solários e altura da porta PA4;<br>Acréscimo das duchas higiênicas e escaninhos pré-escola, Retirada da chapa de aço abaixo da platibanda. |
| 01 | AGOSTO/ 2016 | Alteração das paredes - shafts para tubulação hidráulica e detalhamento; alteração da altura da platibanda. |

CONTROLE DE REVISÕES

RIBEIRA DO AMPARO

CRECHE PRÓ-INFANCIA TIPO 2

MUNICÍPIO – UF: RIBEIRA DO AMPARO-BA

PROPRIETÁRIO: PREFEITURA M. DE RIBEIRA DO AMPARO

ENDEREÇO: BOA HORA

PREFEITURA M. DE RIBEIRA DO AMPARO
PROPRIETÁRIO

Raianne Marla R de Santana
RAIANNE MARLA R. DE SANTANA — ENGENHEIRA CIVIL CREA-BA 051619268
RESP. TÉCNICO — CAU/ CREA

DLFO

CAU/ CREA

RA

OBSERVAÇÕES:

CRECHE PRÓ-INFANCIA TIPO 2

COORDENAÇÃO
CGEST - Coordenação Geral de Infraestrutura Educacional

VISTAS PORTÕES

ARQ

FORMATO
A1

REVISÃO
R-01
R-02
R-03

ESCALA
INDICADA

DATA EMISSÃO
AGOSTO/2026

PRANCHA
17/36