
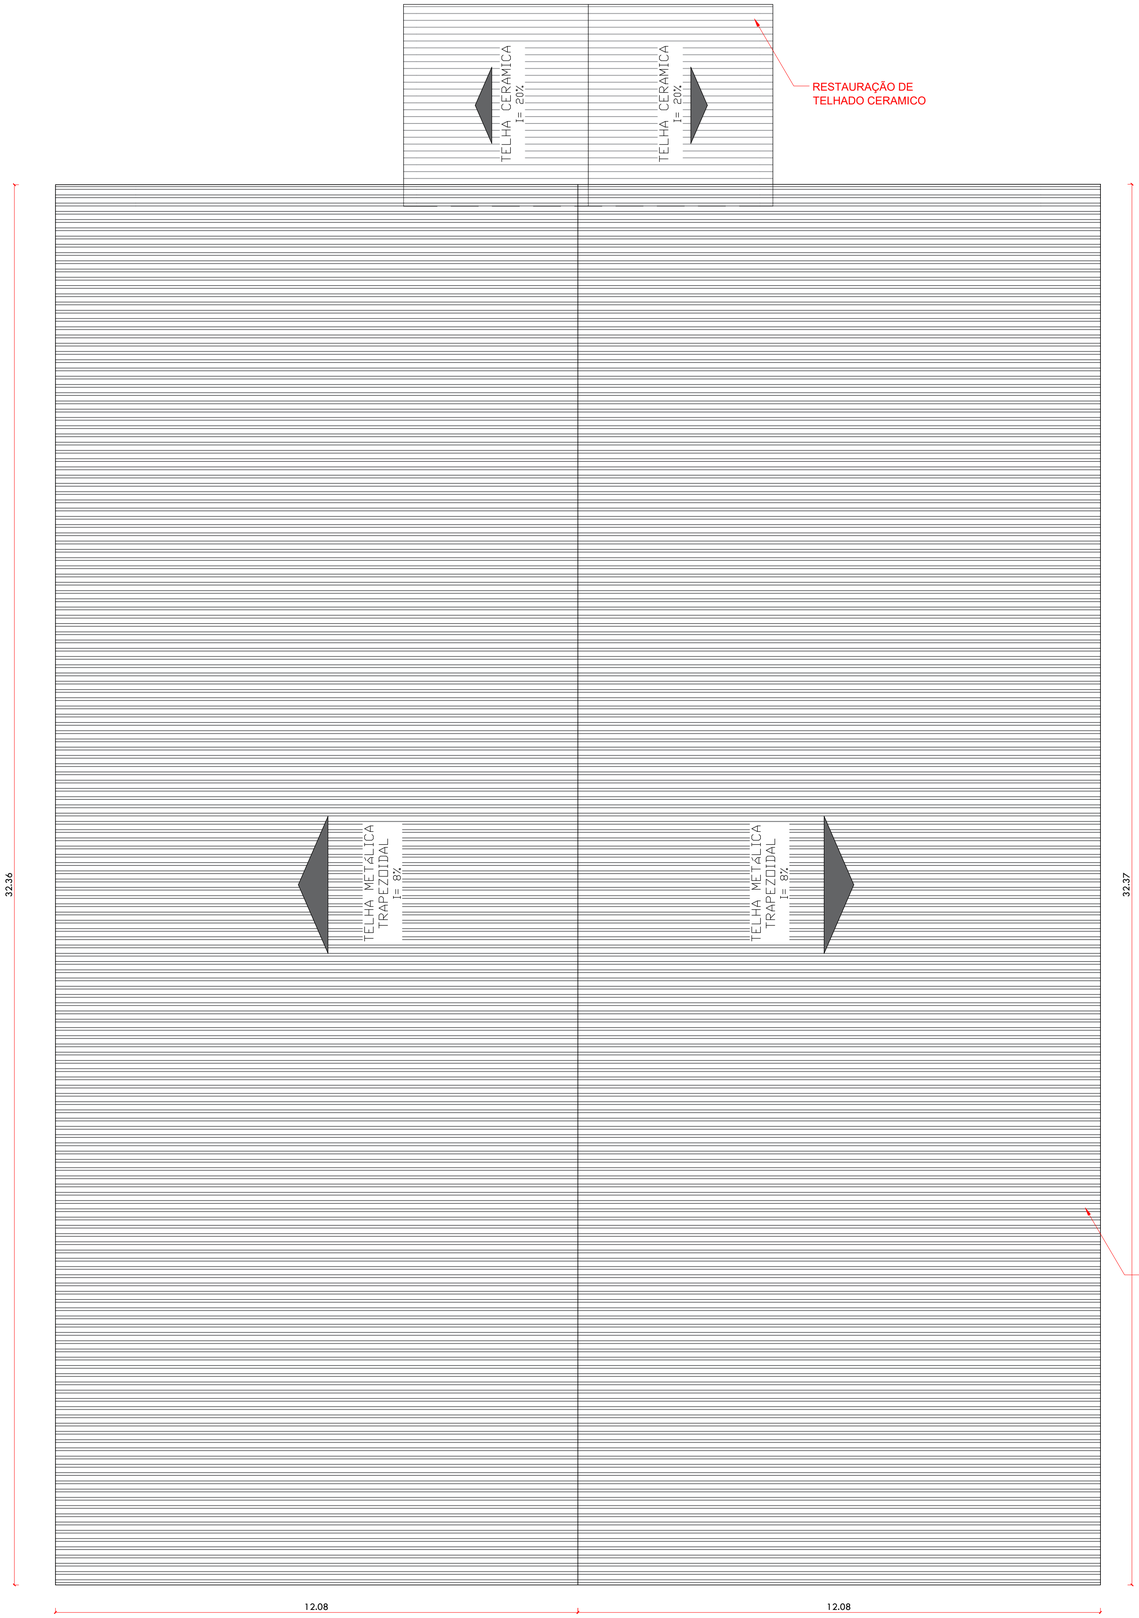


03 PLANTA DE COBERTURA
ESCALA: 1|50

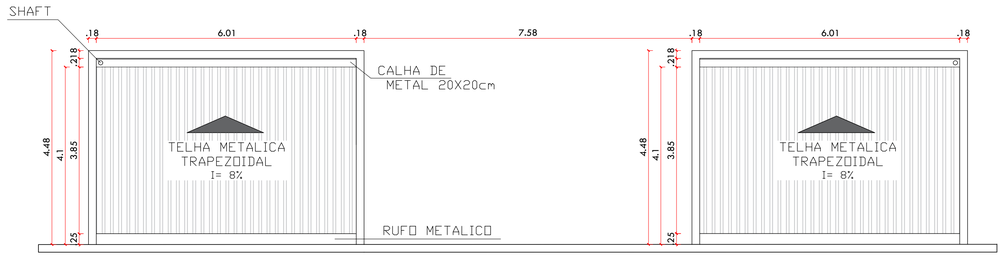

04 COBERTURA VESTIÁRIOS
ESCALA: 1|50

Emerson Matheus Marques De Castro:05477729392

Assinado de forma digital por Emerson Matheus Marques De Castro:05477729392
Dados: 2026.08.26 17:27:17 -03'00'

PREFEITURA MUNICIPAL DE LAGOA DO PIAUÍ - PI

TÍTULO
REFORMA DE GINÁSIO NO MUNICÍPIO DE LAGOA DO PIAUÍ – PI

ENDEREÇO DA OBRA

MUNICÍPIO: LAGOA DO PIAUÍ – PI

DATA: 2026

ASSUNTO: PROJETO ARQUITETONICO

ESCALA: INDICADA

FOLHA: 03/04