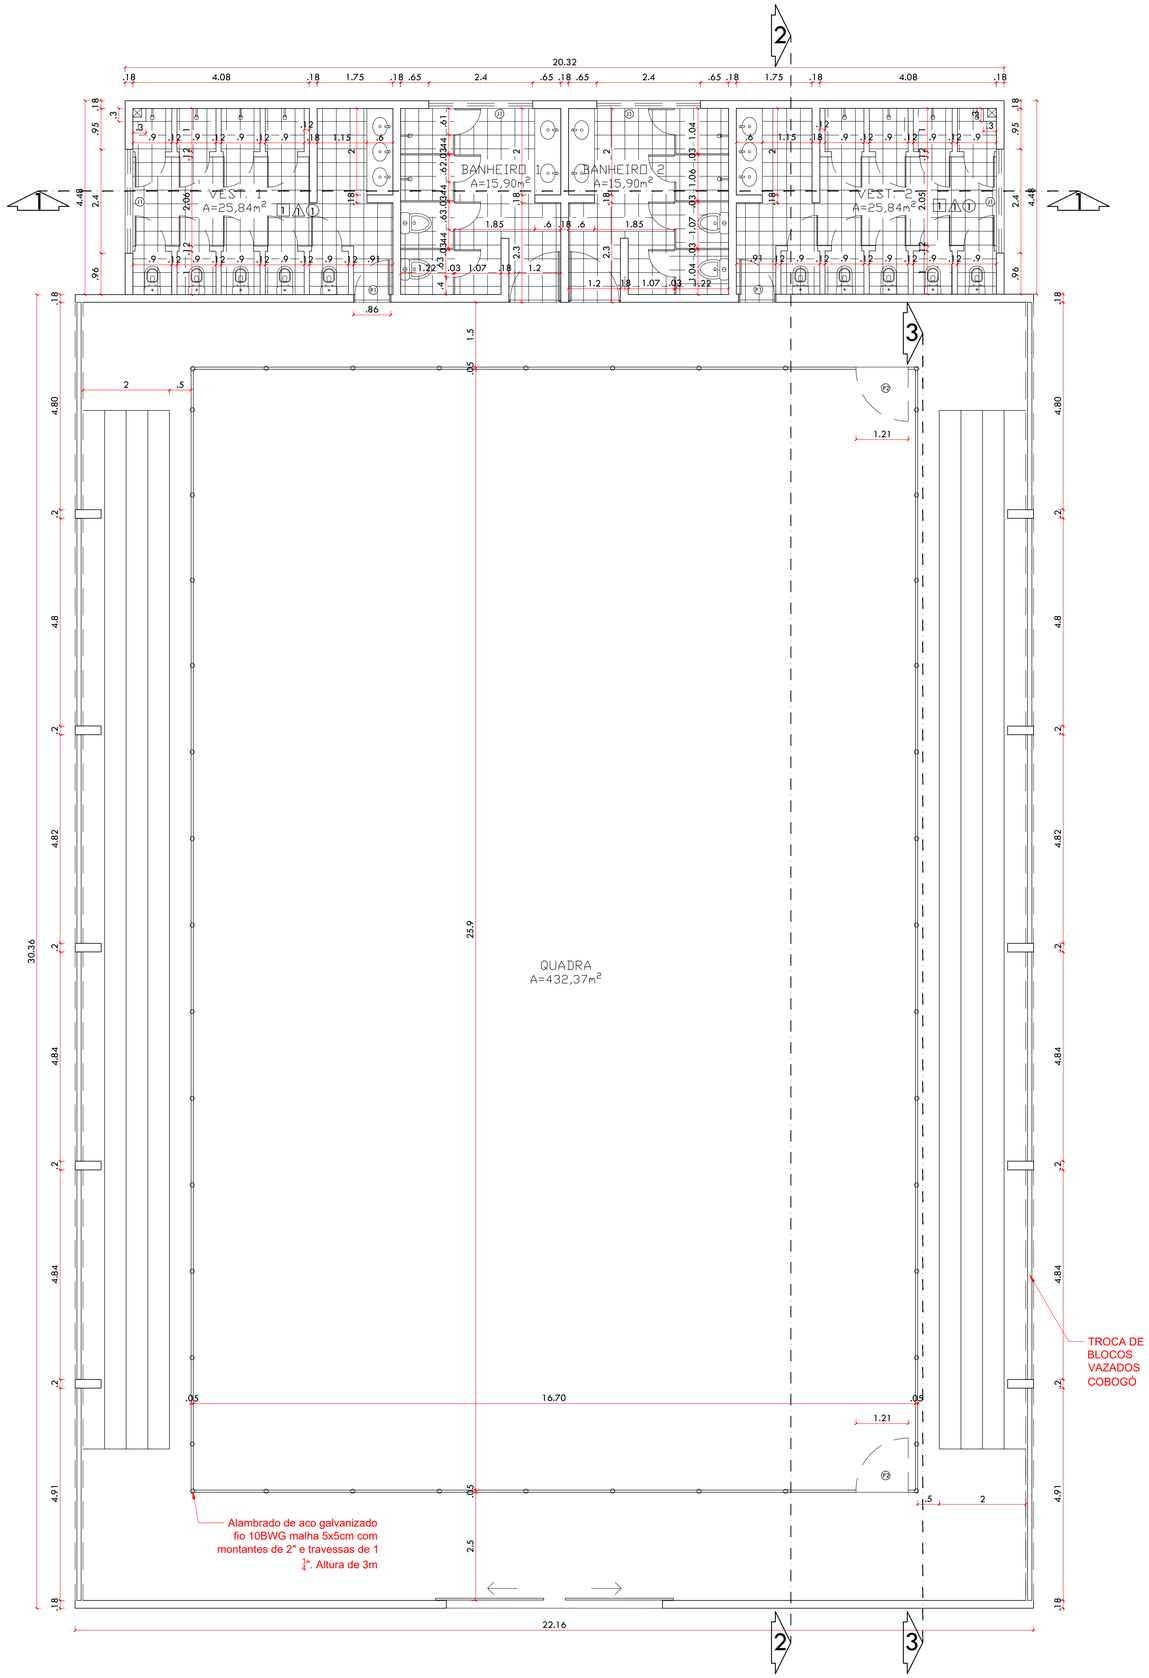


QUADRO DE ESQUADRIAS

SIMB.	DIMENSAO	DESCRIÇAO	QUANT.
PORTAS			
P1	0.80m X 2.10m	PORTA DE ABRIR, UMA FOLHA, EM METAL	2
P2	1.20m X 2.10m	PORTA DE AÇO GALVANIZADO COM ALAMBRADO FIO 10BWG MALHA 5X5cm	2
JANELAS			
J1	2,40m X 0,60m/1,80m	JANELA BASCULANTE, 9 FOLHAS, EM ALUMINIO E VIDRO, COR A VERIFICAR	4

PAREDES

1. REVESTIMENTO CERAMICO h= 1,80m E PINTURA EM TINTA ACRILICA COR BRANCA

FORRO

1. FORRO LAJE 15CM, IMPERMEABILIZADA, ACABAMENTO PINTURA COR BRANCA

PISO

1. PISO CERAMICO ACETINADO 30cm X 30cm, BRANCO

Emerson Matheus Marques De Castro:05477729392

Assinado de forma digital por Emerson Matheus Marques De Castro:05477729392
Dados: 2026.08.26 17:28:32 -03'00'

02 PLANTA BAIXA
ESCALA: 1|50

PREFEITURA MUNICIPAL DE LAGOA DO PIAUÍ - PI

TÍTULO
REFORMA DE GINÁSIO NO MUNICÍPIO DE LAGOA DO PIAUÍ – PI

ENDEREÇO DA OBRA

MUNICÍPIO: LAGOA DO PIAUÍ – PI

DATA: 2026

ASSUNTO: PROJETO ARQUITETONICO

ESCALA: INDICADA

FOLHA: 02/04